




SAMPYKKT
 27 JAN. 2010
Pjetur Kjartansson
 Byggingulitruí uppáv. Árneshöfu og Flóah.

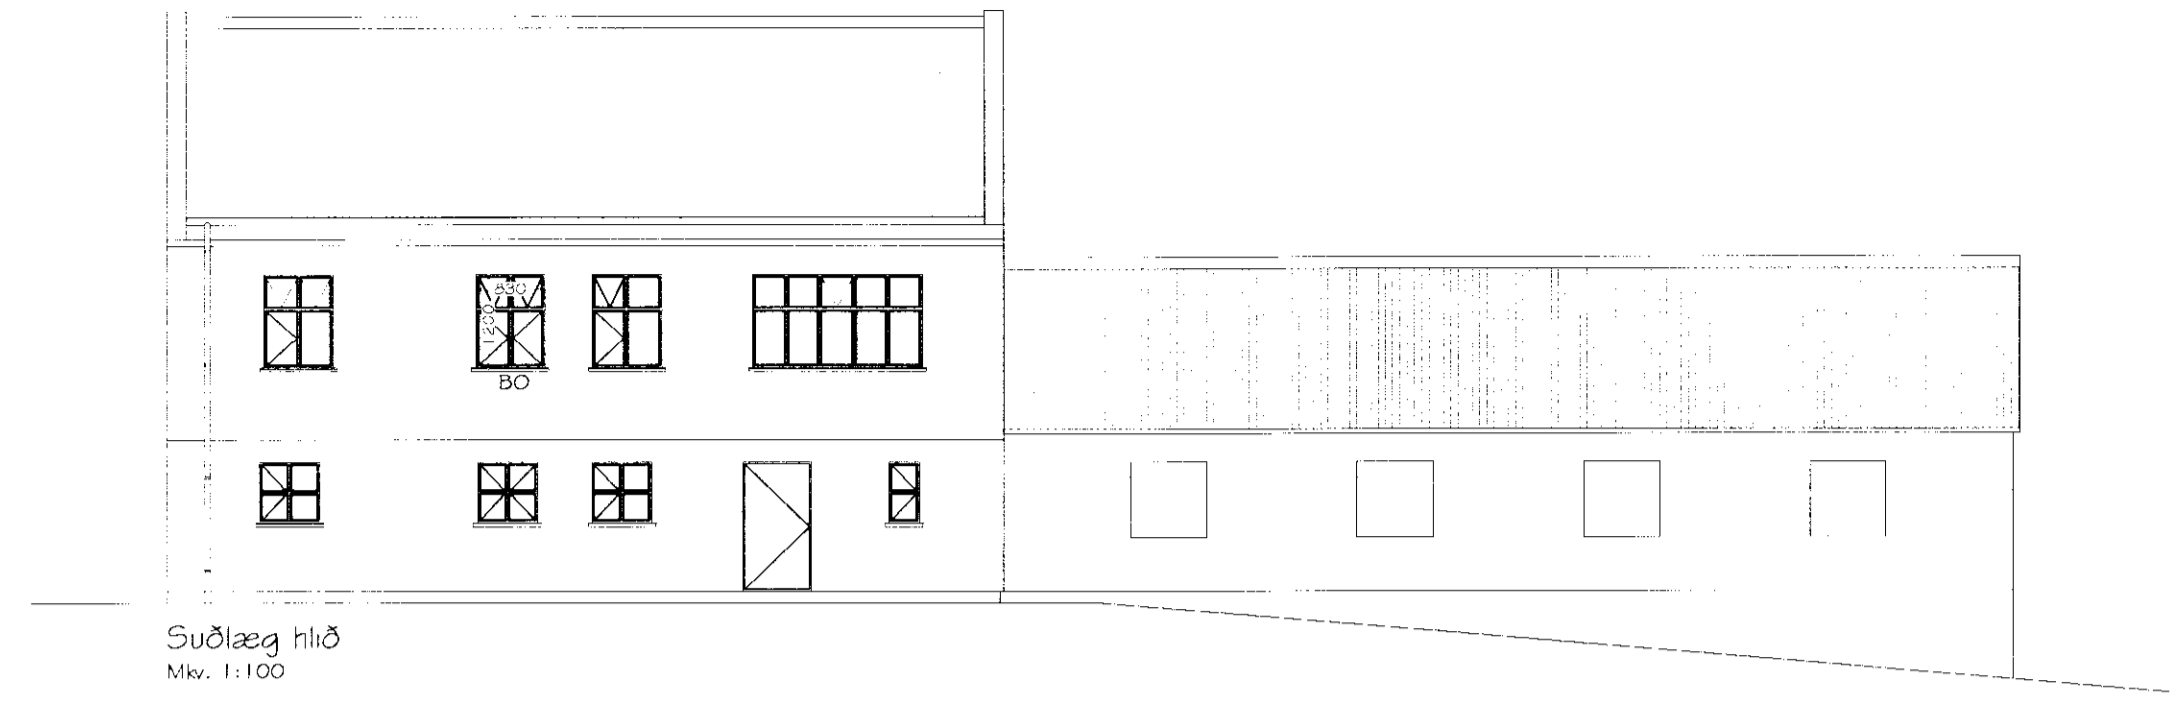


Suðlæg hlið
 Mkv. 1:100

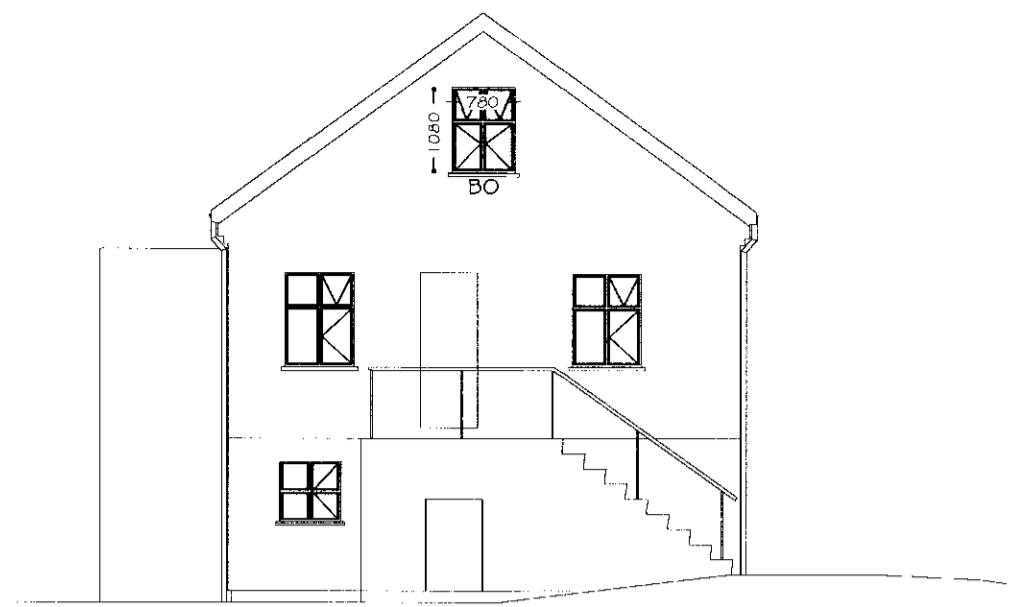


Vestlæg hlið
 Mkv. 1:100

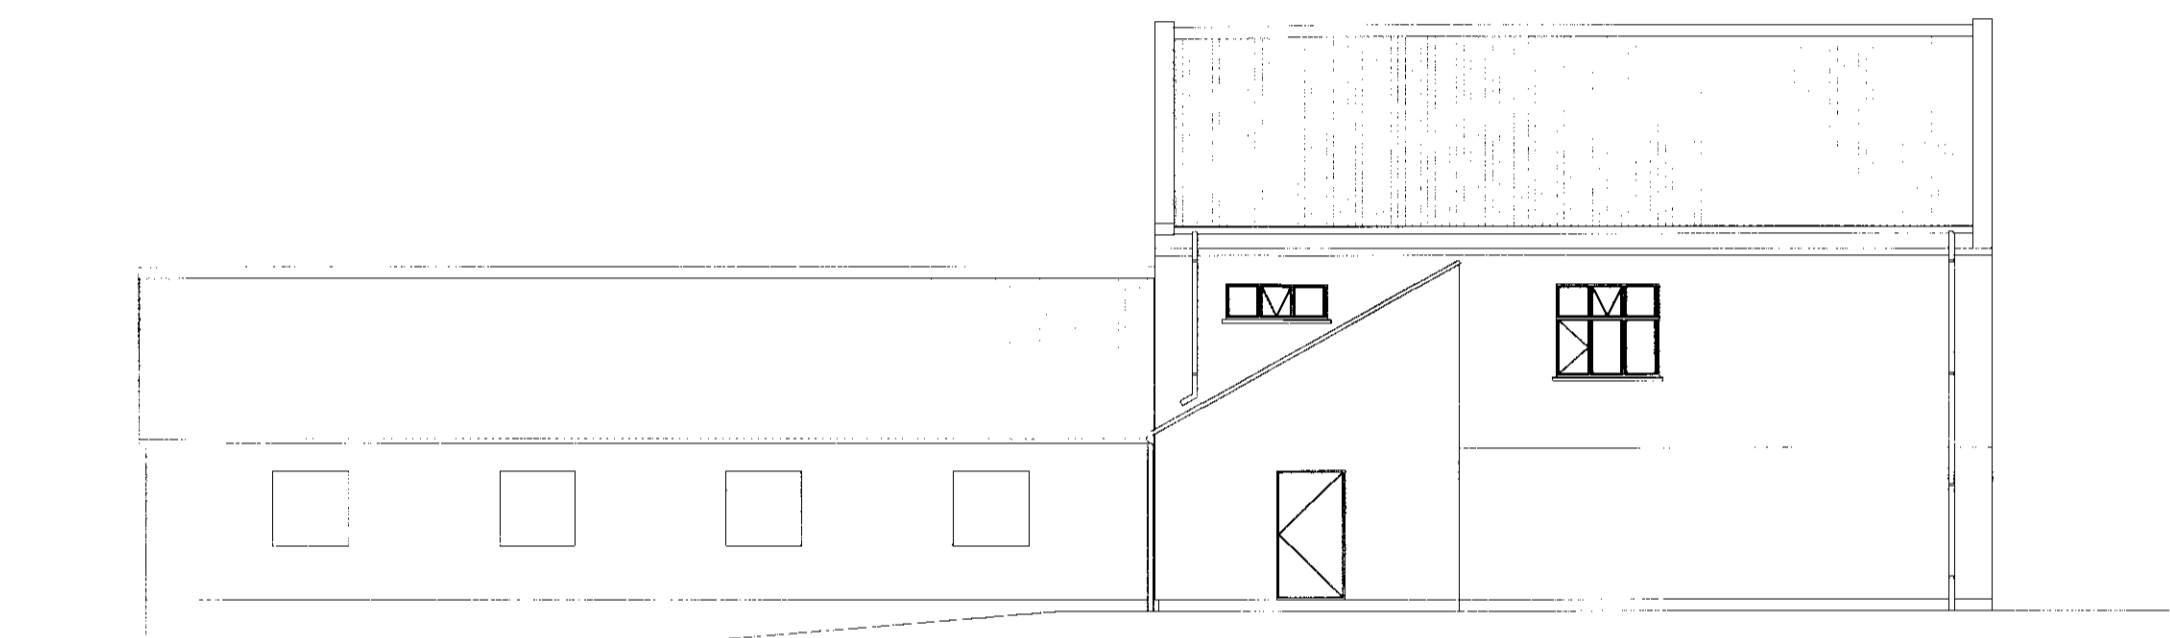

Norðlæg hlið
 Mkv. 1:100

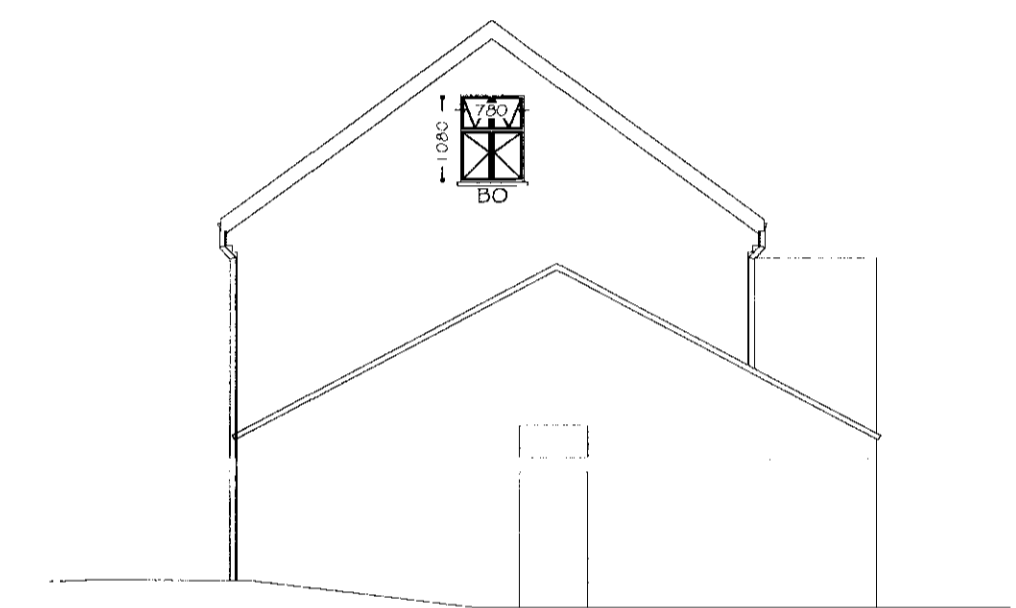

Austlæg hlið
 Mkv. 1:100

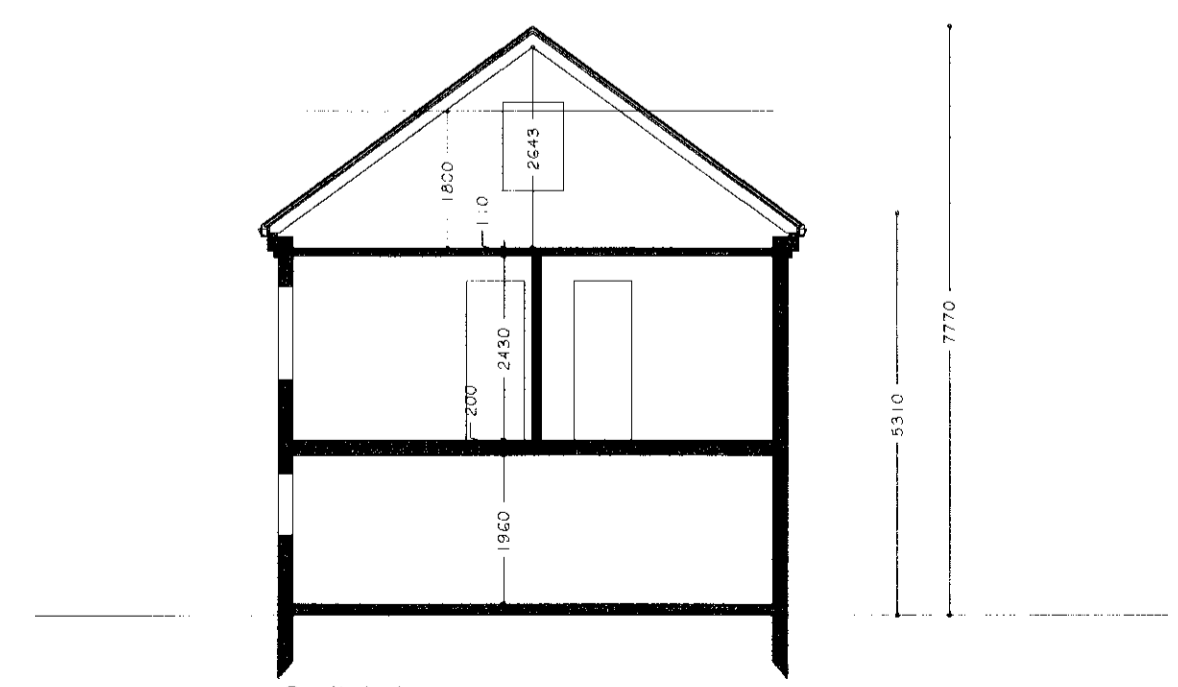

Sníð A-A
 Mkv. 1:100

Ú2	23.12.09	GP	Gluggar og björgunarop yfirand á staðnum
Ú1	15.09.08	GP	Frumtúgáfa
Útgáfa:	Dagsetn:	Af:	Skýring:

Verksmiðjan
 teikni- & verkfræðipjónusta
 Austurvegi 4, 800 Selfoss, S:482 1166, www.verksmidjan.net

Ölvisholt, Flóahrepp
 801 Selfoss
 Aðaluppdrættir:
 Útlit og sniðmynd

Teiknúmer:
 100-02
 Mælikvarði:
 1:100

Hannað:	Guðjón Þósson	Teiknað:	Guðjón Þósson
Dagsetning:	15.09.08	Verknúmer:	08 052
Ábyrgðarm. og réttthah:	220370 3569 gaur@verksmidjan.net	Frumstærð:	A2