

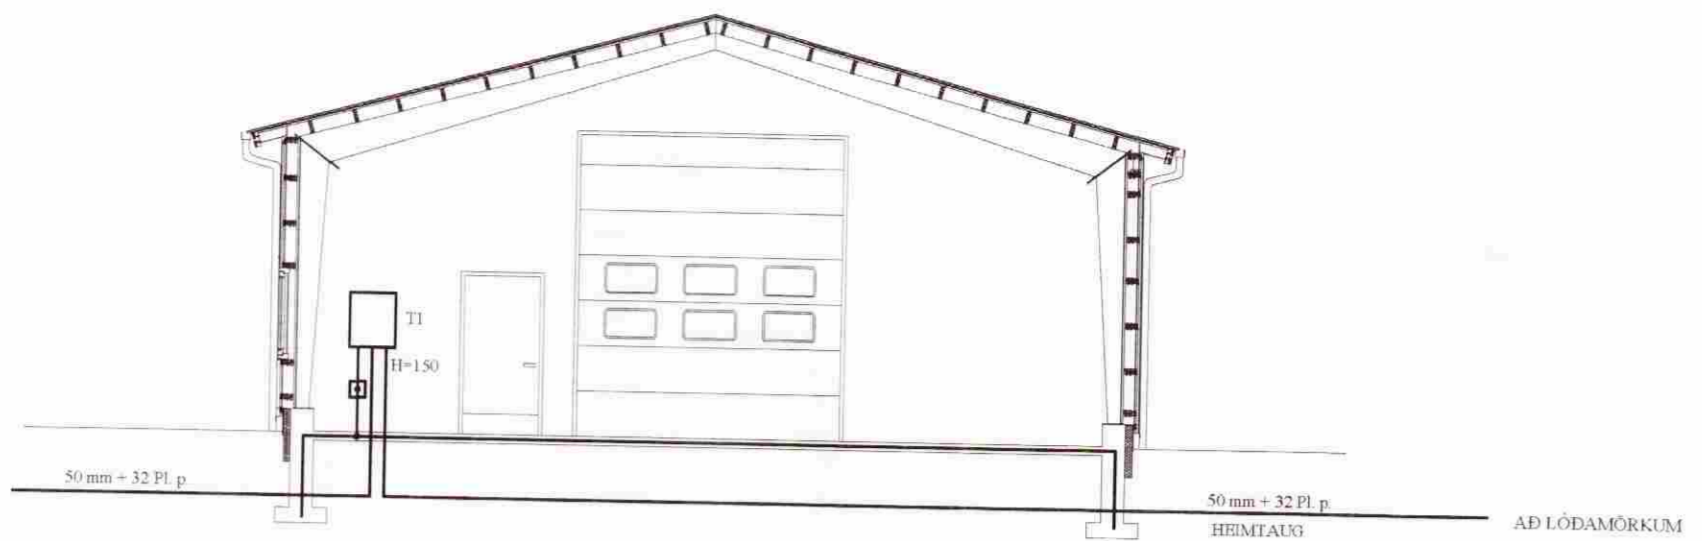


**MÓTTEKIÐ**  
 15. SEPT. 2008  
 Byggingafulltrúi uppsv. Ámessýslu og Flóahfr.

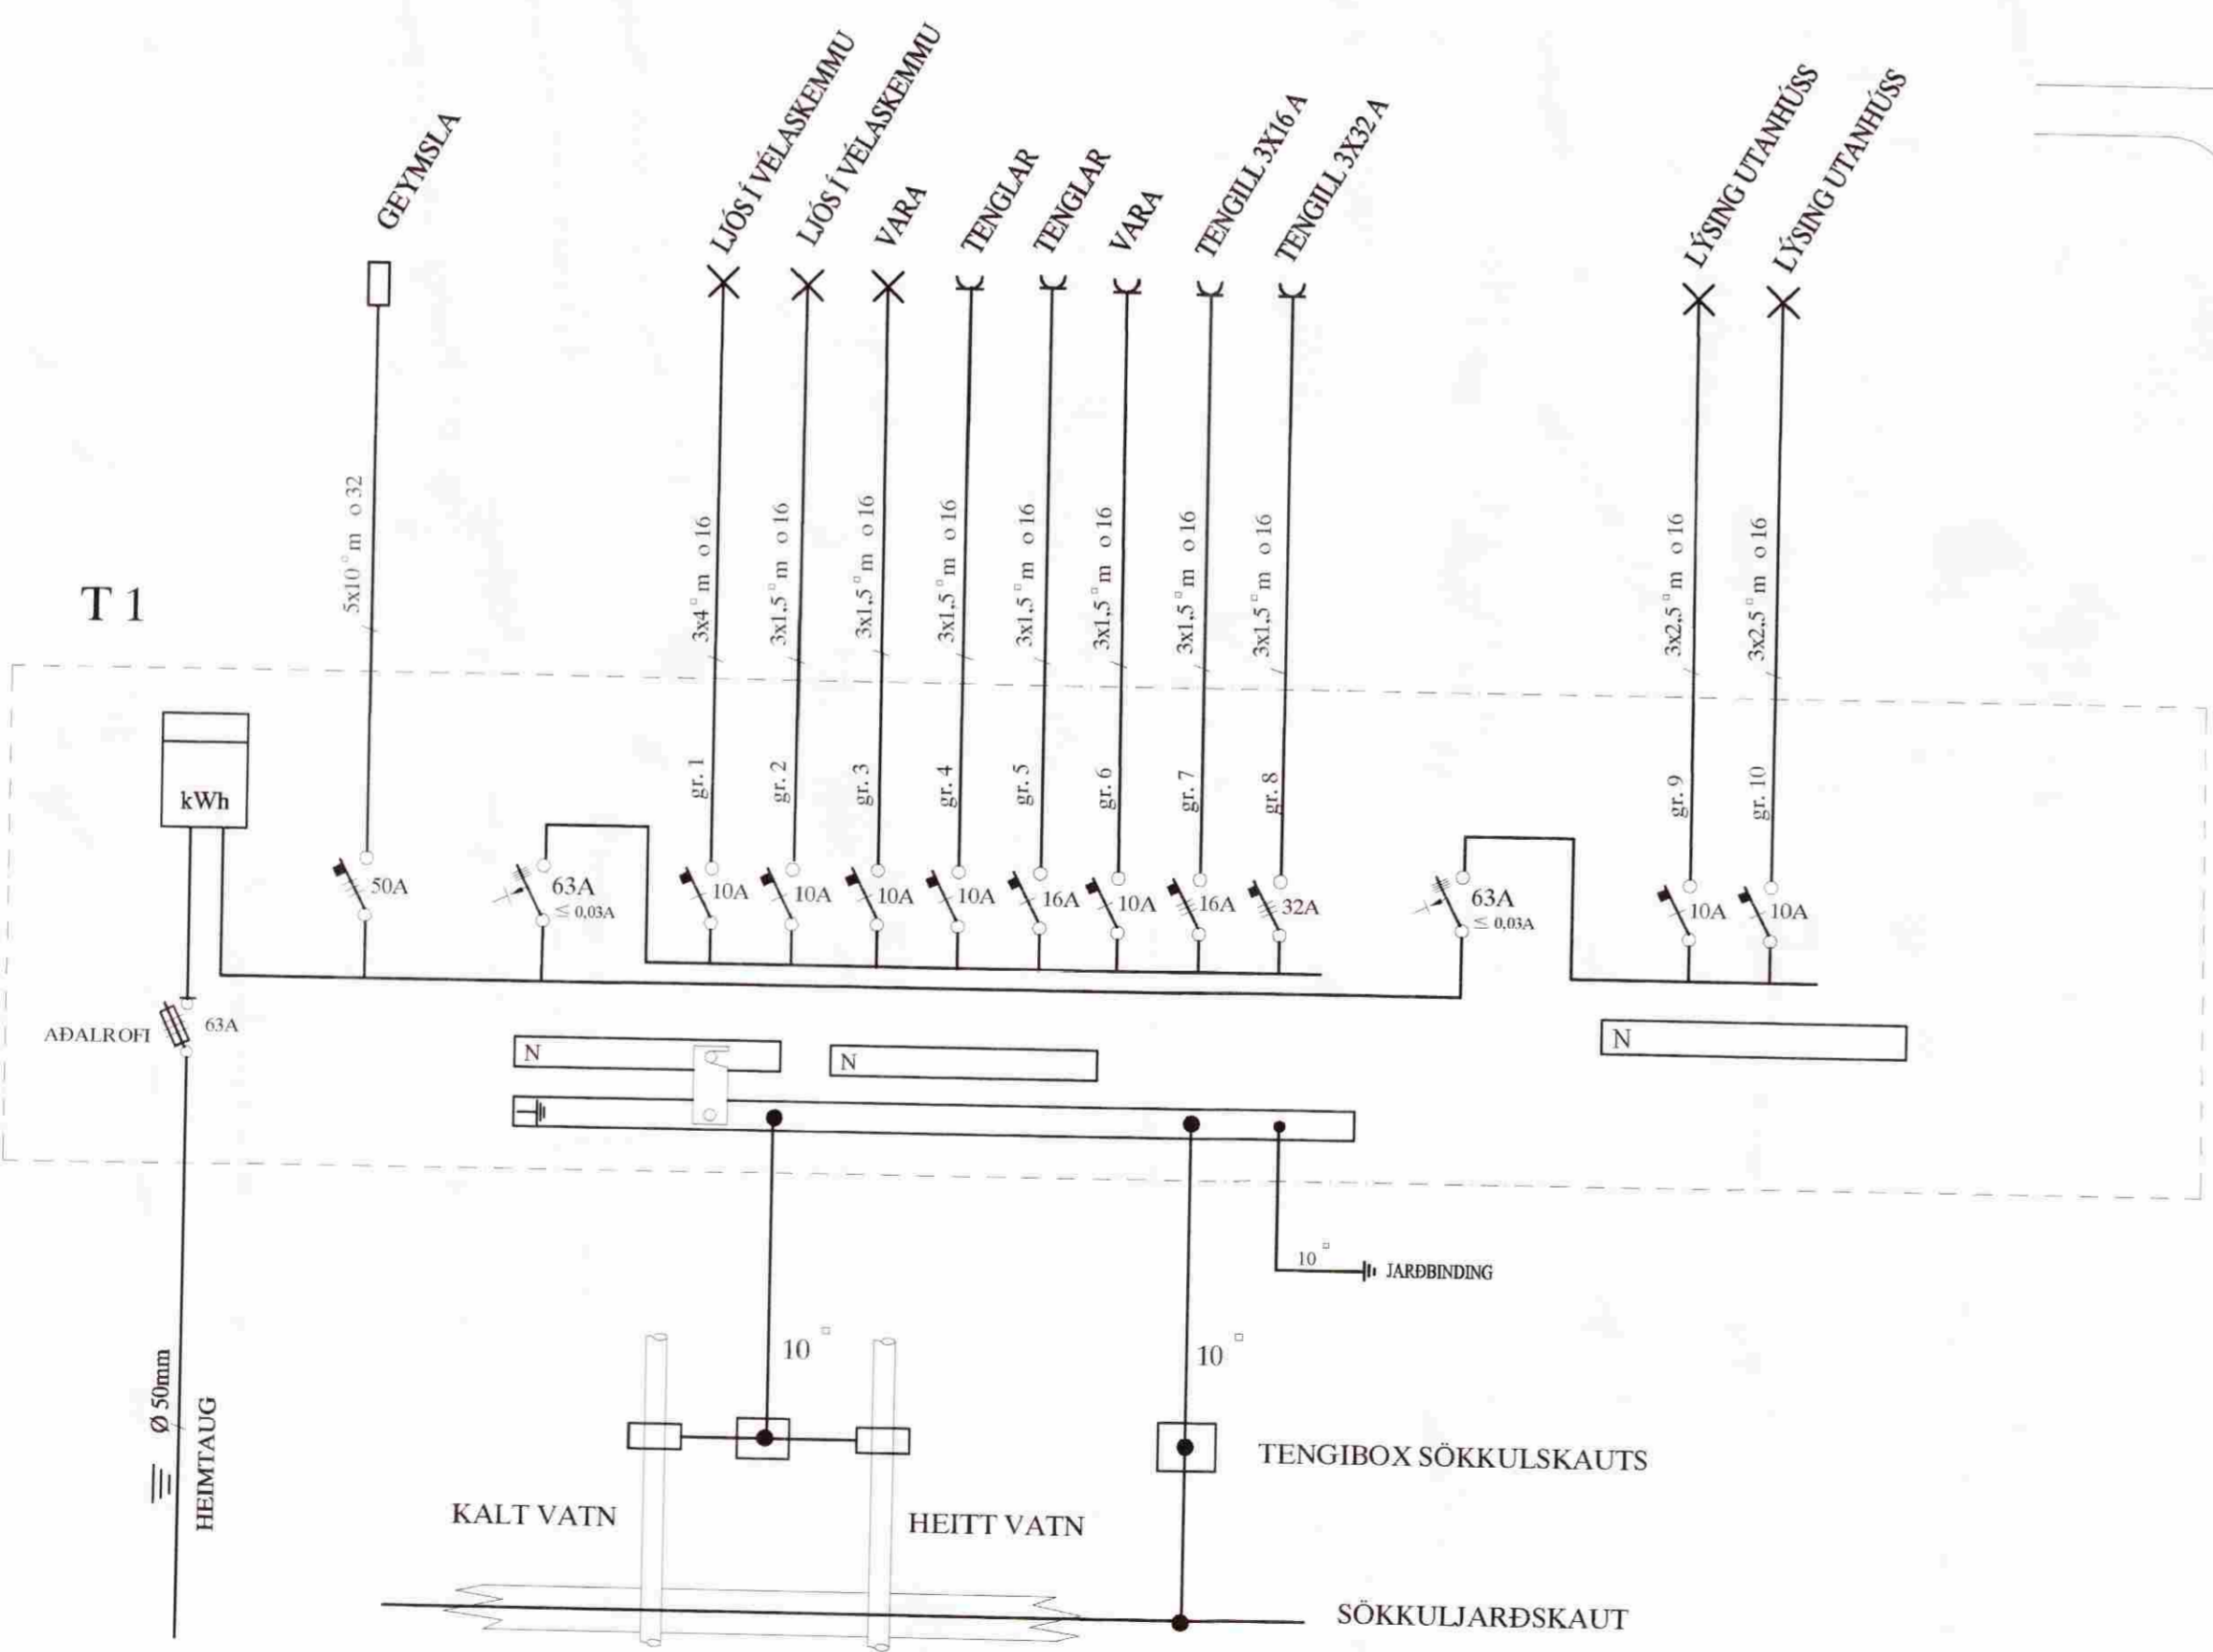

SNID Í INNTAK M. 1:100

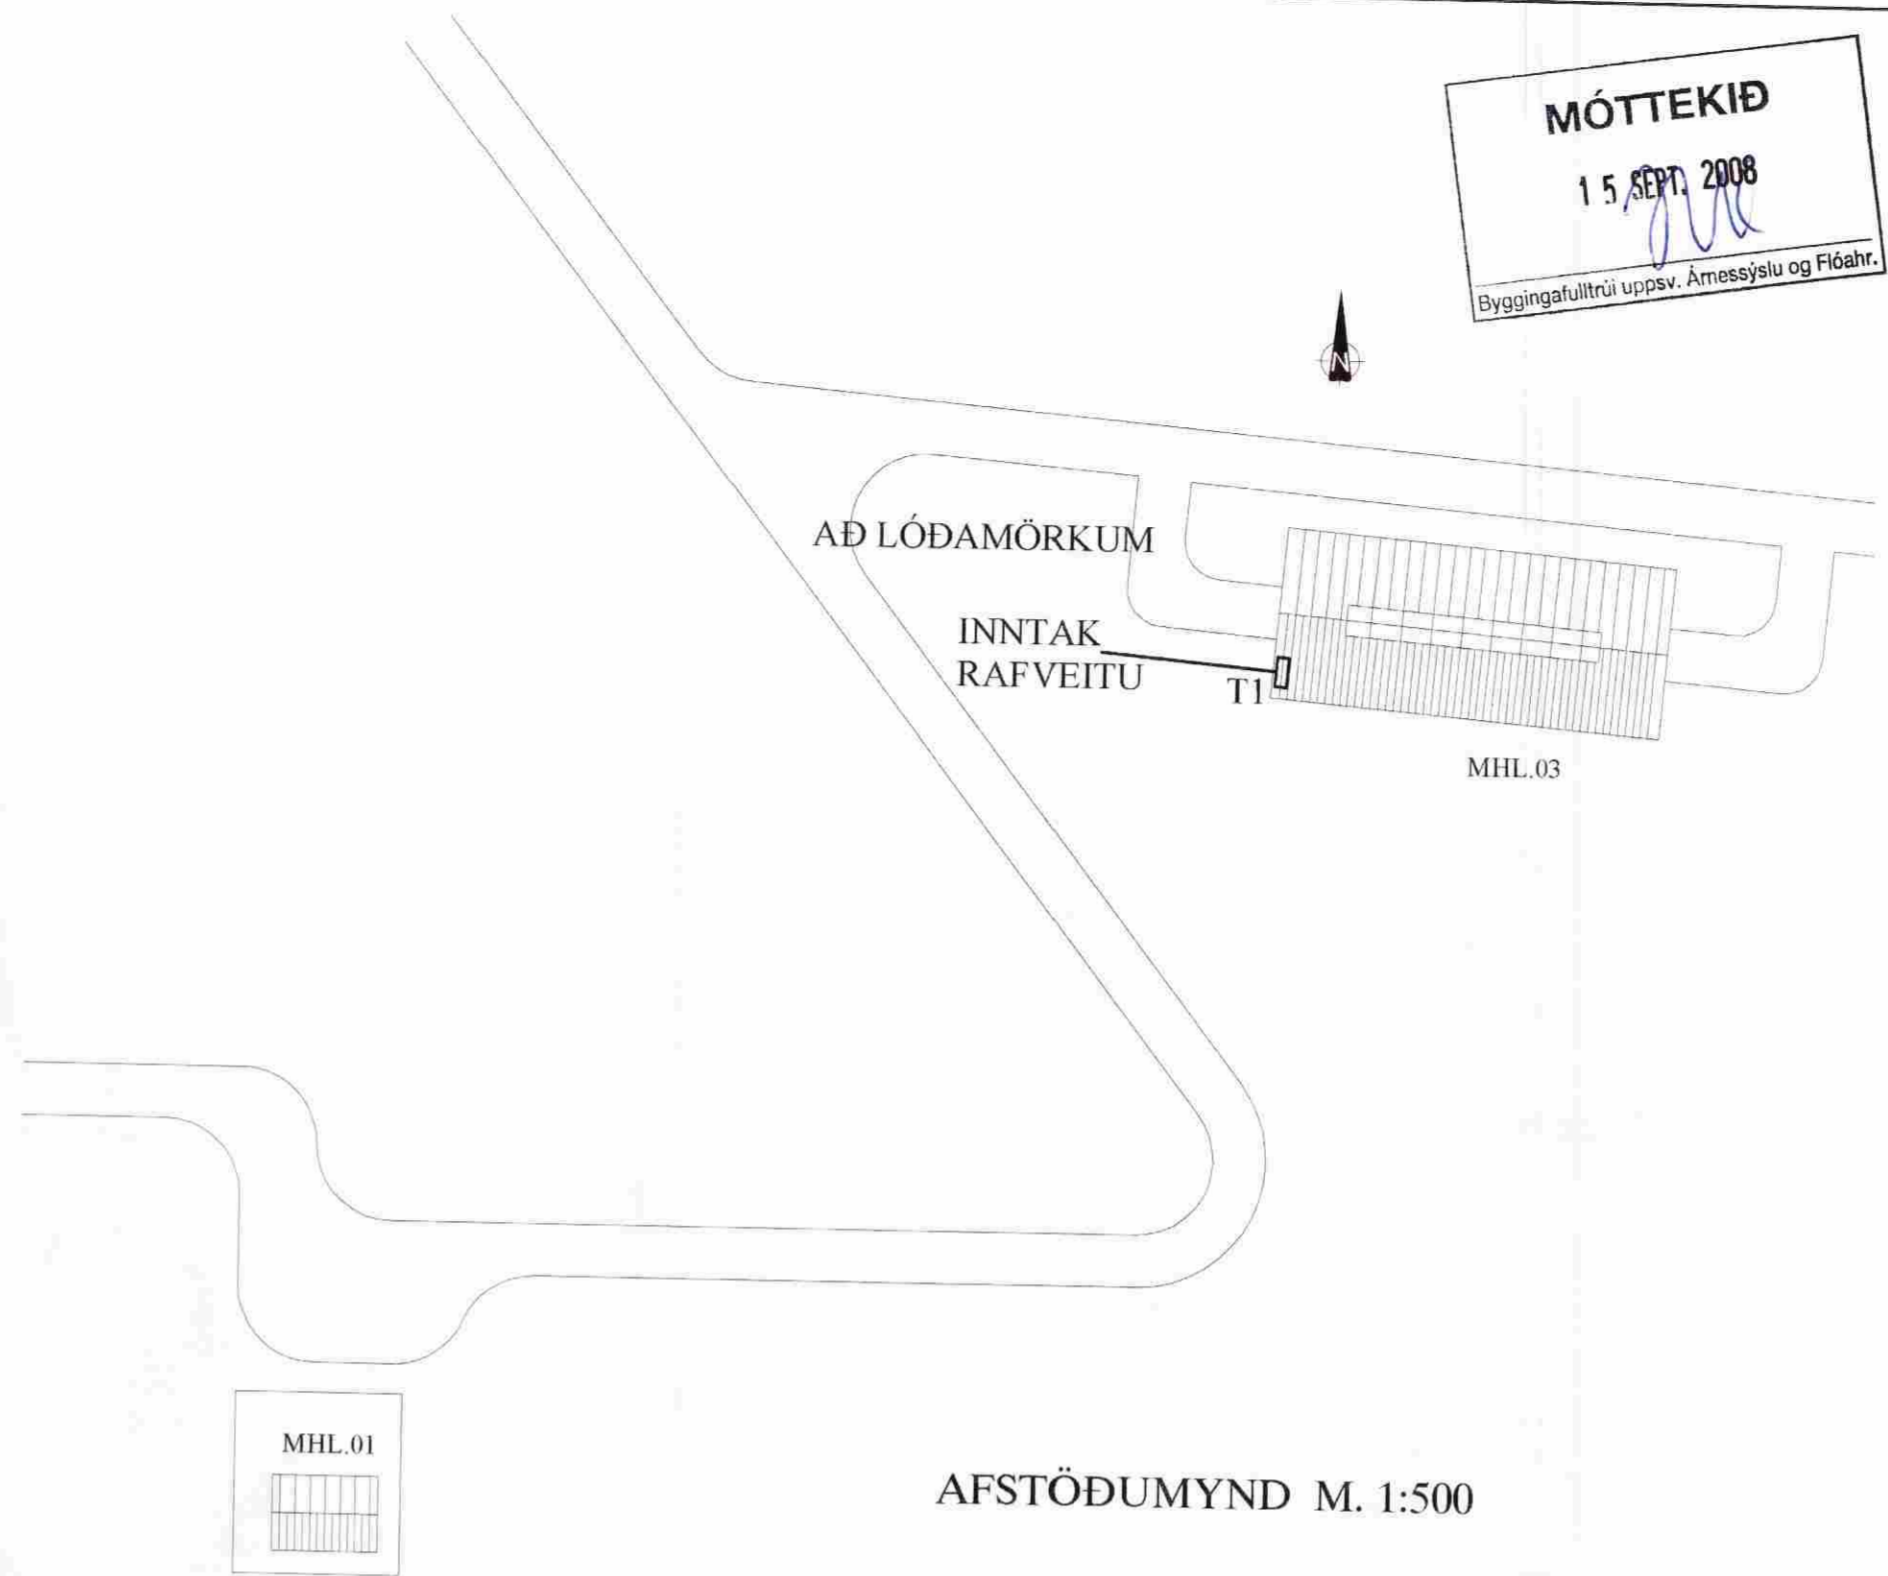

**SKÝRINGAR**

- LAGNIR ERU HULDAR 16mm PLASTPÍPUR OG TAUGAR 3x1,5"
- HÆÐ Á ROFUM SÉ 105 sm.
- TENGLAR VÍÐ ROFA SÉU Í SÖMU HÆÐ OG ROFAR.
- HÆÐ Á TENGLUM SÉ 20sm.
- HÆÐ Á VEGGLJÓSUM YFIR VÖSKUM SÉ 210sm.
- MÁLSTRAUMUR ROFA SÉ 10A, EN TENGLA 16A.
- F = BÆJARSÍMI, T+F = TÖLVA OG SÍMI, L = LOFTNET
- ℓ = HITANEMAR F. GÓLFHITA HÆÐ = 160sm
- Ⓜ HÁTALARADÓSIR HÆÐ = 20sm, DS = DYRASÍMI HÆÐ = 130sm
- Ⓡ REYKSKYNJARI jóniskur
- Ⓡ REYKSKYNJARI optiskur
- Ⓜ HITASKYNJARI
- HREYFISKYNJARI ÞÓFAVARNAKERFIS HÆÐ = V/LOFT

NEMA ANNARS SÉ GEITD

A	08.09.09	HEIMTAUGARTEIKNING	B.P.T.	T.S.	220146-2439	TERA	
ÚTG.	DAGS		TEIKN.	HANNAÐ	SAMPYKKT	KENNTALA	

MIKHOLT Í HRAUNGERÐISHREPPI  
 VÉLASKEMMA  
 AFSTÖÐUMYND, SNIÐ, EINLÍMUMYND OG SKÝRINGAR  
**TERA** S/F  
 RAFMAGNSVERKFRÆÐISTOFA  
 EDMUND BELLERSSEN  
 TRAUUSTI SVEINBJÖRNSSON  
 RAFMAGNSBENNF.  
 SÍMI 5687368  
 SÍMI 5687390

MKV.	1:100 1:500
TEIKN.NR.	1
SÍÐASTA TNR.	
TNR.	1 AF 2
GEYMSL.NR.	A