



Grunnmynd ris 1:100

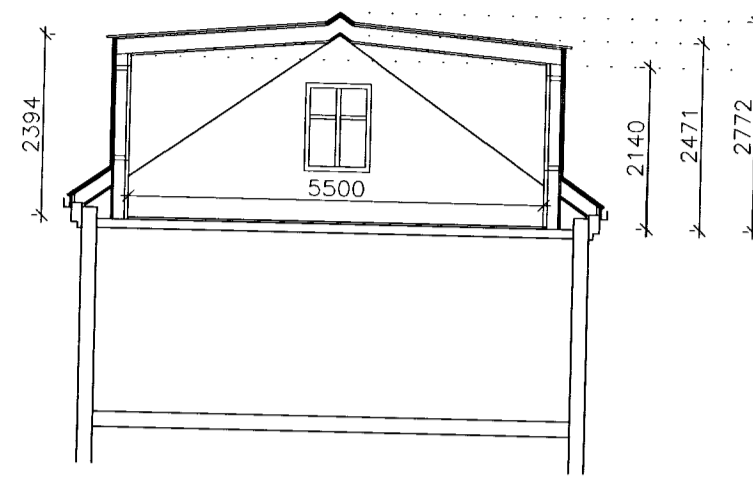

Snið A-A 1:100

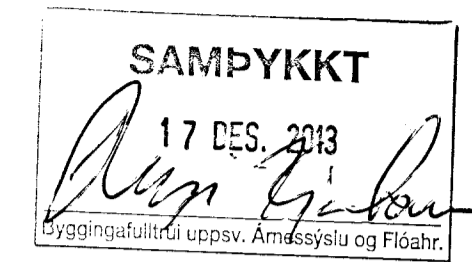

BYGGINGARLÝSING

Landnr: 207869
Staðgreinir: 8722-2-00082030

Um er að ræða steinsteypt einbýlishús byggt 1924. Fyrir liggja aðaluppdrættir ásamt skráningartöflu sem voru gerð 2008-2009 og samþykkt 27.01.2010.

Sótt er um leyfi til að byggja fjóra kvistir og koma fyrir snyrtingu og eldhúskrók í risi. Húsið hefur nýlega verið tekið í gegn, einangrað utanhúss, skipt um glugga og bárujárn á þaki.

Þakvirki er gert úr timbri sperrur 2" x 5" klæddar borðarklæðningu (25x150) og einagrað með 200 mm þakull. Að utan er settur þakpappi og báruлага málmklæðningu.

Veggir í kvistum eru úr timbri einangraðir með 150mm steinull og klæddir að utan með bárujárn.


Útlit glugga verður í samræmi við aðra glugga húsins.

Brunavarnir eru í samræmi við aðaluppdrætti frá 2009.


Stærðir:

Brúttórúmal fyrir breytingu: 507,6m²
Brúttórúmal eftir breytingu: 535,4m²


Útgáfa	Dags	Skýring
II	13.12.2013	Grunnmynd leiðrétt, björgunarop o.fl.

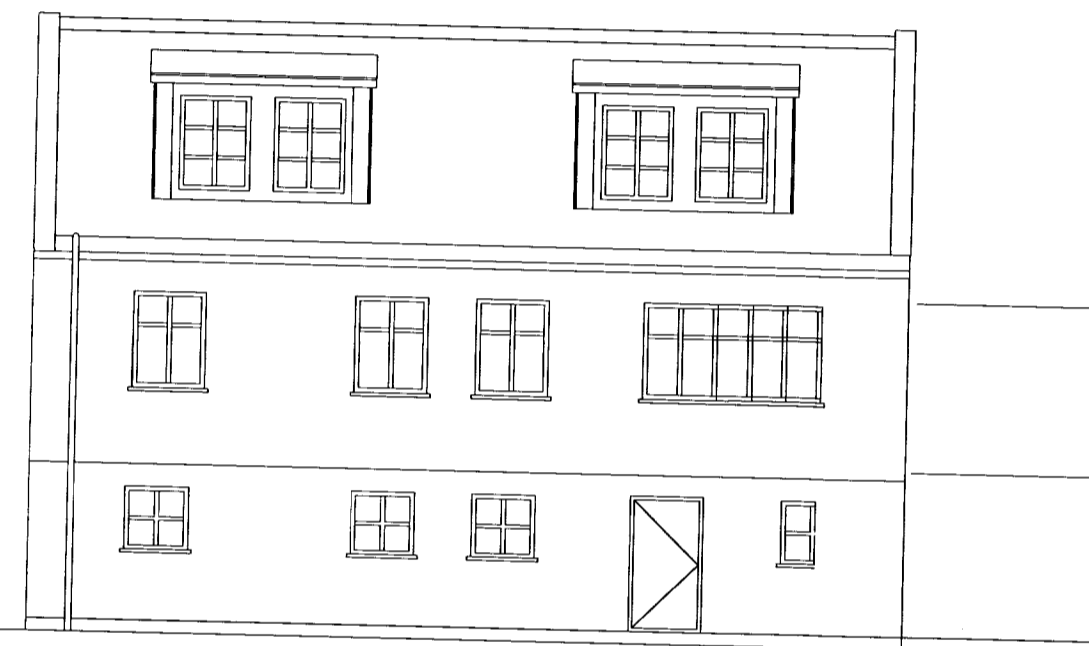


Útlit suður 1:100

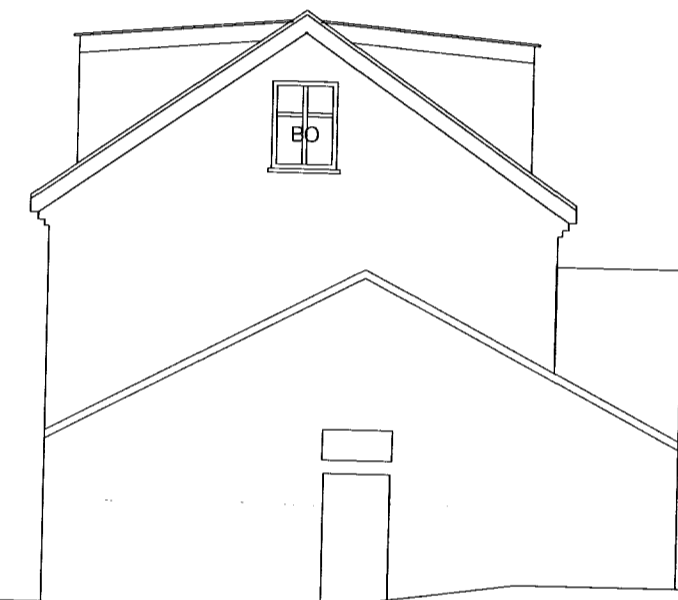

Útlit austur 1:100

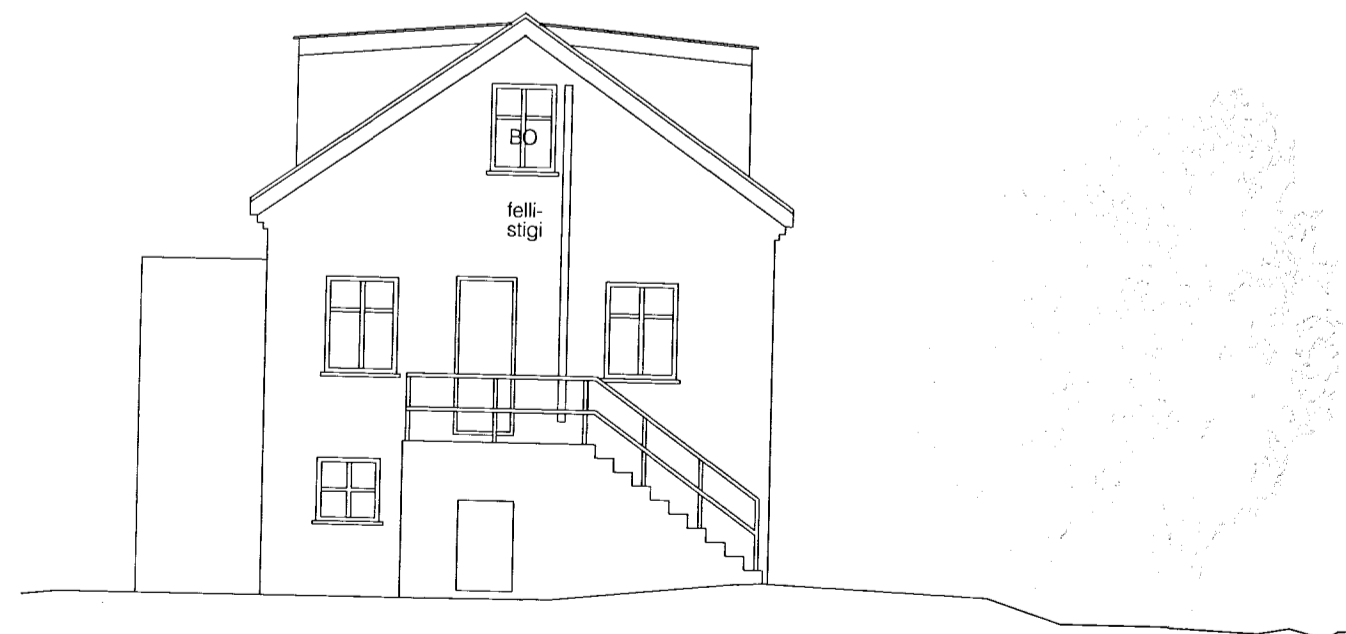

Útlit vestur 1:100

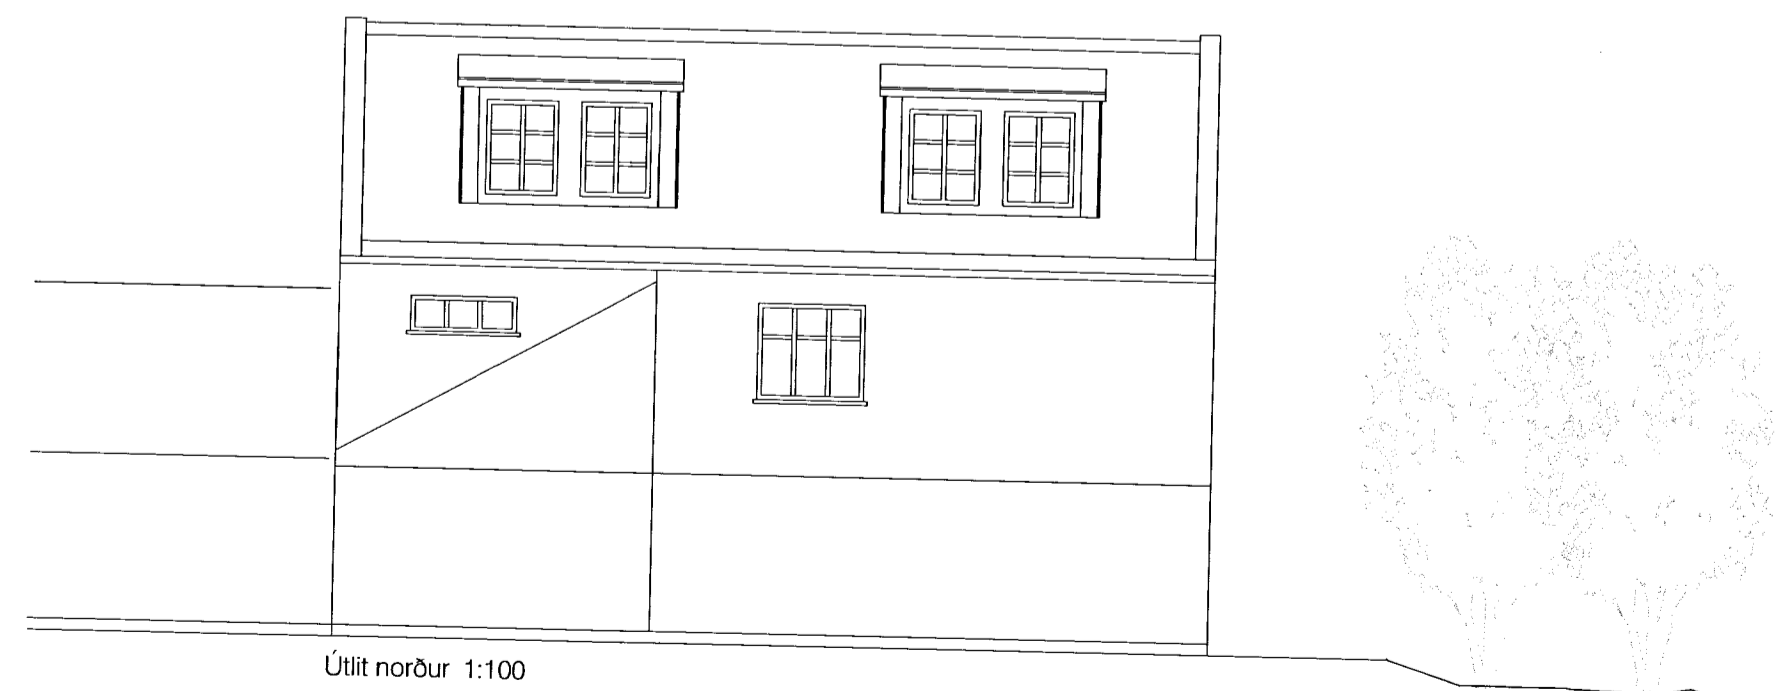

Útlit norður 1:100

Ölvisholt, Flóahreppi

Viðbygging kvista og snyrting á löngu salullag


Aðaluppdráttir Dags 18. mars 2013

Grunnmynd 1:100

Útlit og svið 1:100

Formnúmer/teiknað: 300

Formstærð: A2

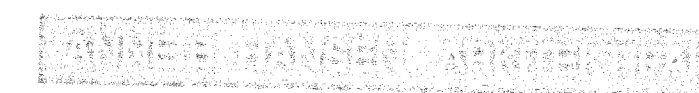

Arngrímur Guðmundsson

Austurvogi 3-5 800 Selfoss

hl. 270389-2433

sm: 897 5070

arngrimur@guad.is