


VEGGJAPLAN
MKV. 1:50

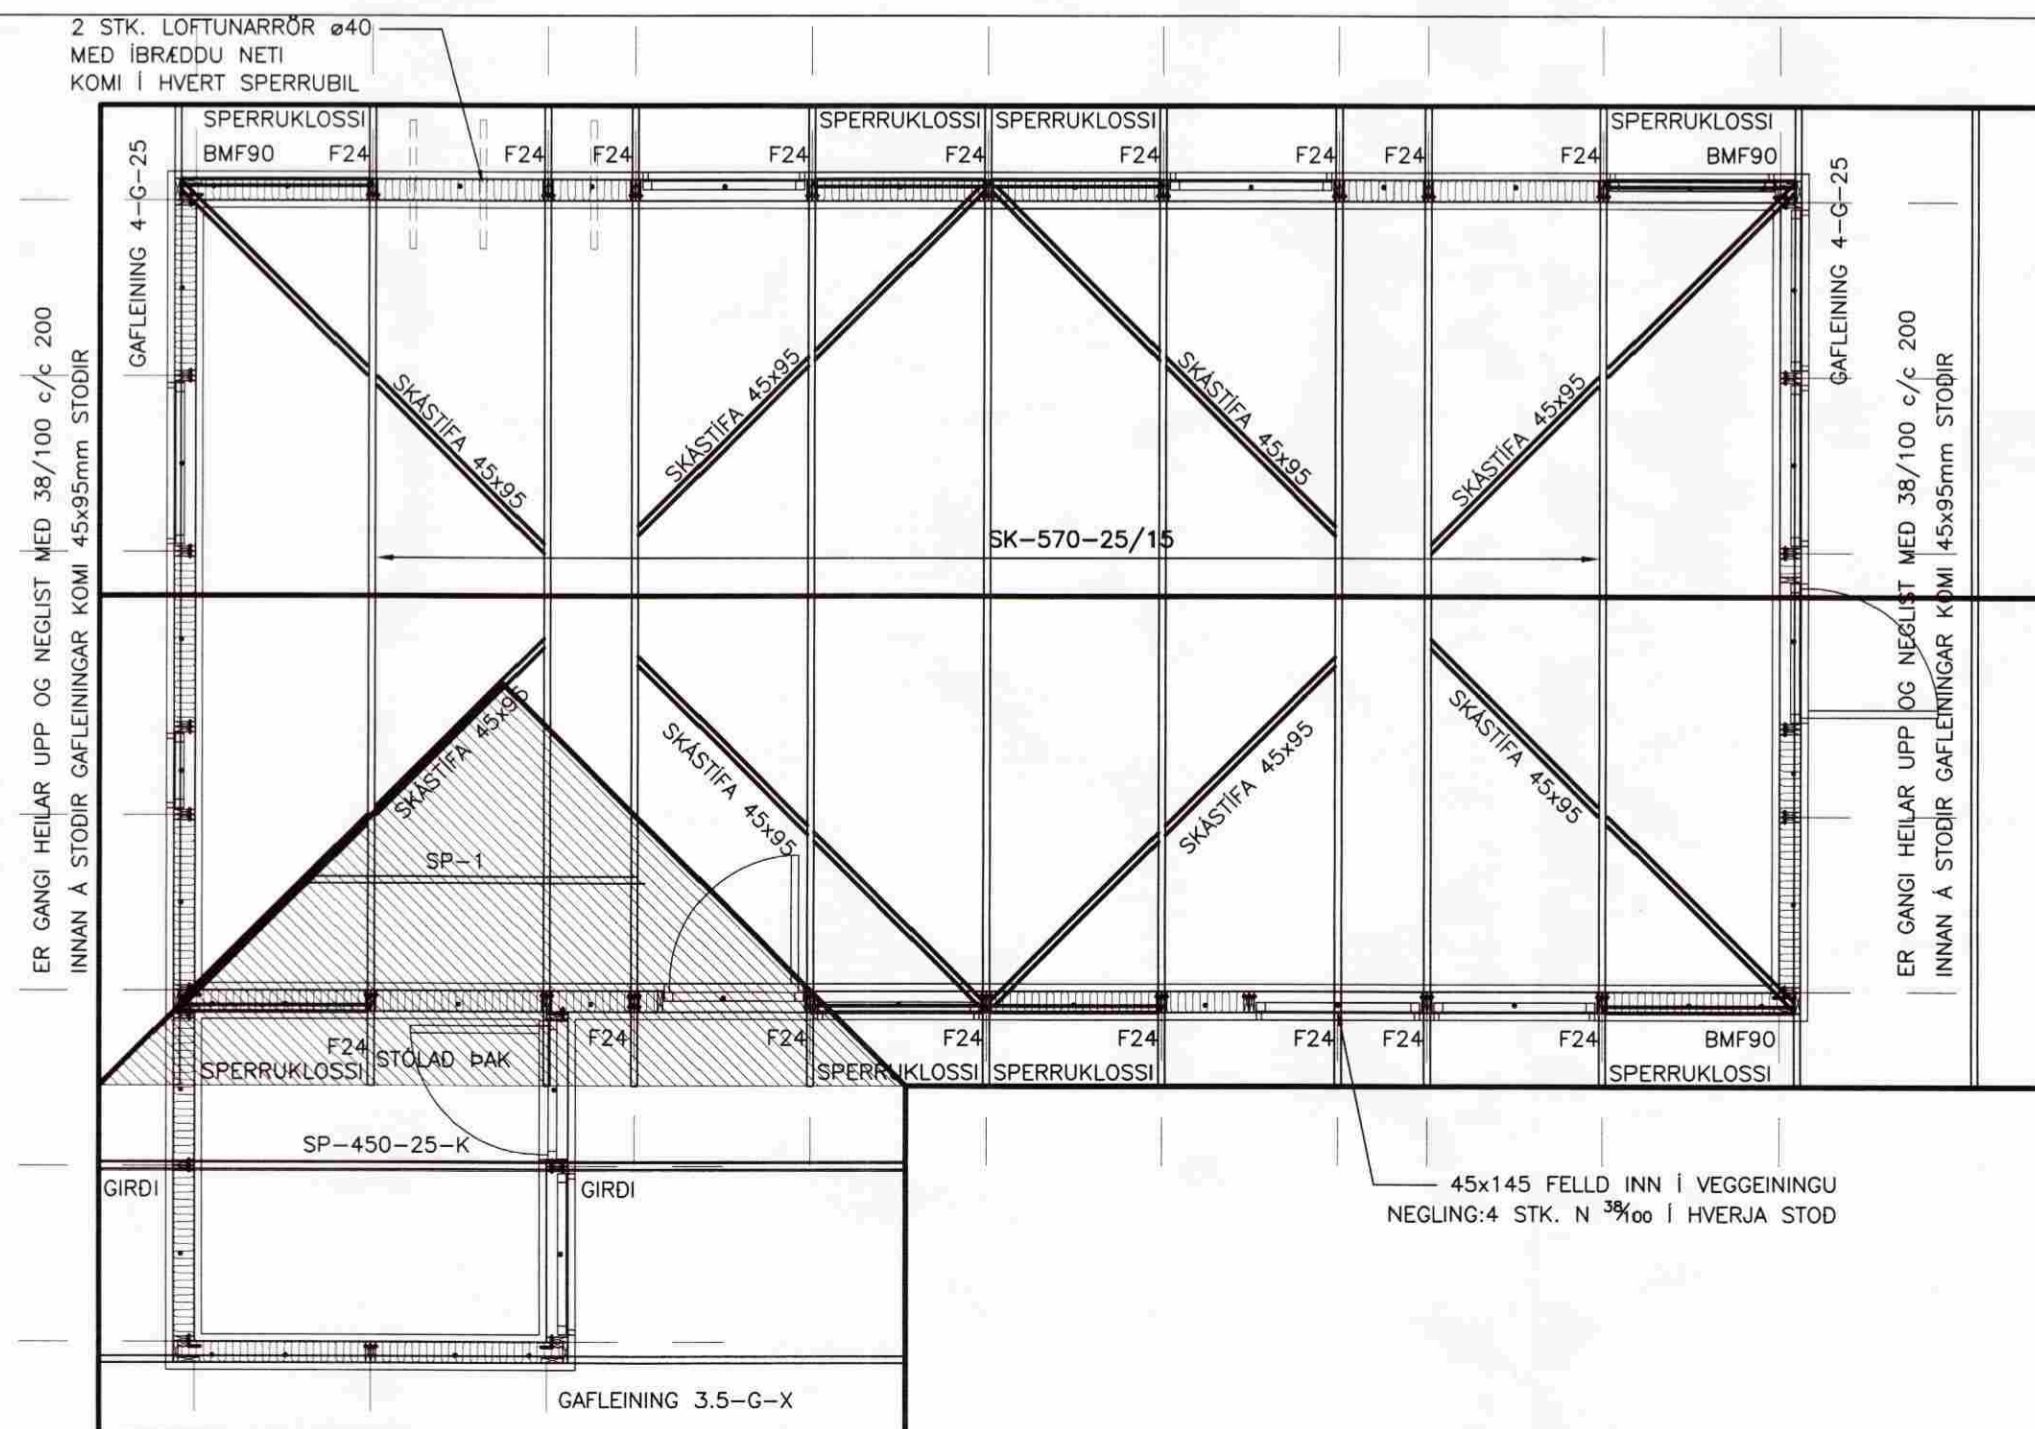

ÞAKPLAN
MKV. 1:50

MÓTTEKIÐ

01 OKT. 2008

Byggingafulltrúi uppsv. Ámessýslu og Flóah.

TRÉVIRKI:

GÆDAFLOKKAR – TIMBURGÆDI

LÍMTRÉ SKAL VERA GL40 OG BURDARVIÐIR SKULU ALMENNT VERA C18 SKV. ÍST EN 338, NEMA ANNAD SÉ TILGREINT Á TEIKNINGU. KROSSVIÐUR SKAL VERA MINNST 5 LAGA GRENIKROSSVIÐUR (WBP). RAKASTIG Í TIMBRI VIÐ UPPSETNINGU SKAL EKKI VERA HERRA EN 15%.

KRAFTSPERRUR:

LASKAR:

GALVANISERADAR GADDAPLÖTUR FRÁ AB-TRAFÖRBAND (MI-TEK). STÆRD GEFIN Í HxB Í mm. MIDAD ER VIÐ 1200mm MIDJUMÁL SPERRA.

FESTINGAR:

F1+: FESTING EININGA VIÐ GÓLF

F2+: SPERRUFESTINGAR

ALMENNT F24 Á ÖLLUM SPERRUM VIÐ VEGG, NEMA AD ANNAD SÉ TEKID FRAM.

F24-

EINS OG F24 (SJÁ TEIKNINGU NR. 203) NEMA ÁN ANKERIS.

ALMENNT MÁ SJÁ FESTINGAR Á TEIKNINGU NR. 203 NEMA AD ANNAD SÉ TILGREINT.

FESTJÁRN, NAGLAR, BOLTAR OG SKRÚFUR:

STÁLGÆDI Í TIMBURFESTINGUM SKULU VERA A.M.K. ST37-2 SKV. DIN 17100. ALLAR FESTINGAR SKULU VERA HEITGALVANISERADAR EDA RYDFRIAR. ÖLL FESTJÁRN, BOLTAR, SKRÚFUR OG NAGLAR Í GAGNVARID TIMBUR SKULU VERA HEITGALVANISERUD EDA RYDFRI. EKKI MÁ NOTA SAMAN RYDFRIA NAGLA OG GALVANISERUD FESTJÁRN.

VEGGEININGAR:

NÚMER VIÐ VEGG VISA TIL GRUNNGERDA SBR. KERFISTEIKNINGU AF EINIINGUM. *-H-: HORNEINING (EINING + 145mm) G-120-100: GLUGGAEINING ÞAR SEM HÆÐ GLUGGA ER 1200mm EN HÆÐ UPP UNDIR GLUGGA ER 1000mm. ALLAR EININGAR ERU KLÆDDAR 9mm KROSSVIDI.

ANNAD:

Á TEIKNINGU NR. 206 MÁ SJÁ NEGLINGU ÞAKKLÆDNINGAR OG FRÁGANG Á GAFL- OG SKÁSTIFUM.



VERKFRÆÐISTOFA ARBORGAR ehf
AUSTURVEGI 69 800 SELFOSSÍ
SÍMI 480 4900 FAX 480 4901
www.verkarborg.is verkarborg@verkarborg.is



AUSTURVEGI 69 800 SELFOSSÍ
SÍMI 482 3650 FAX 482 3651
NETFANG sghus@sghus.is
VEFFANG www.sghus.is

RIMAR 12, FLÓAHREPPI

| | | | |
|---------------------|-----------|-----------------|------------|
| BURDARVIRKI: | | MKV: | |
| VEGGJAPLAN, ÞAKPLAN | | MKV: 1:50 | |
| SKÝRINGAR | | MKV: | |
| HANNAÐ: | TEIKNAD: | DAGSETNING: | VERKNUMER: |
| T.ELLERT | T.ELLERT | 10.07.2007 | 8097 |
| SKRÁRVAFN: | SAMÞYKKT: | TEIKNING NÚMER: | |
| 8097-sp.dwg | | 202 | |