



SAMÞYKKT

26 JAN. 2010


Ask
Byggingarmáttíu uppbygging, Amessýslu og Flóahúsnæðis

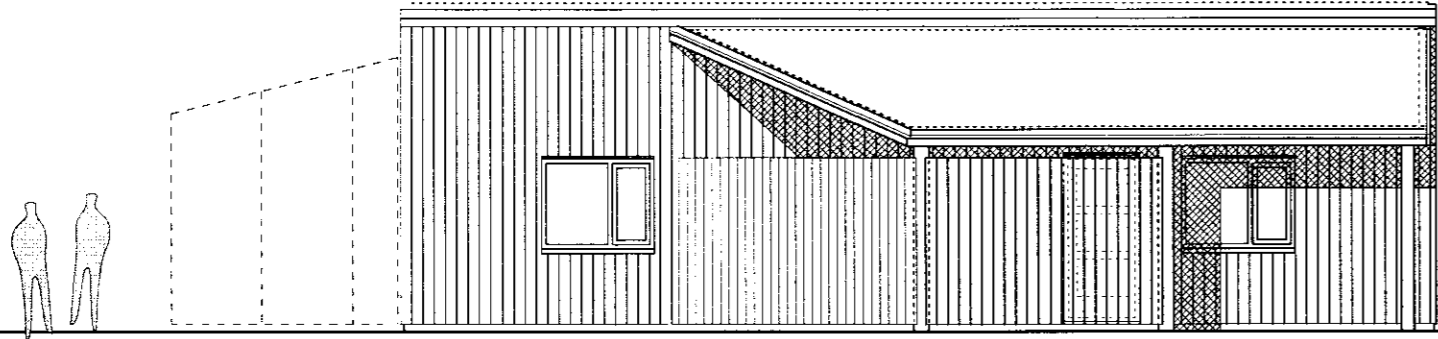


AUSTLÆG HLIÐ
mkv. 1 : 100

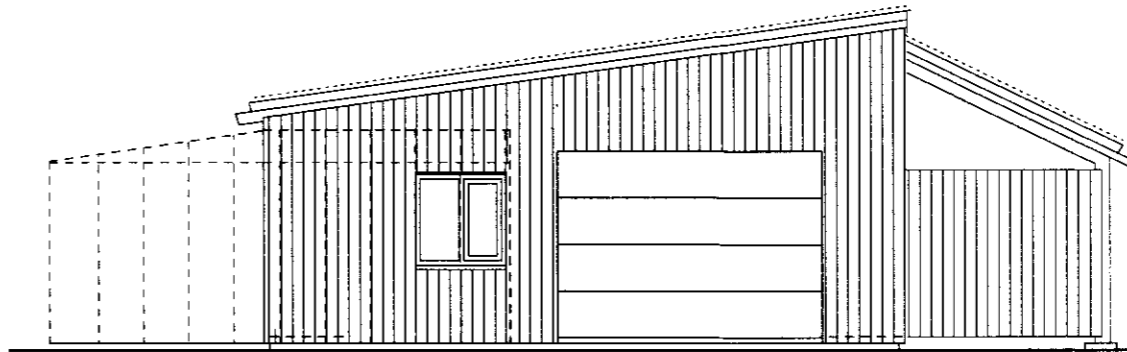


SUÐLÆG HLIÐ
mkv. 1 : 100

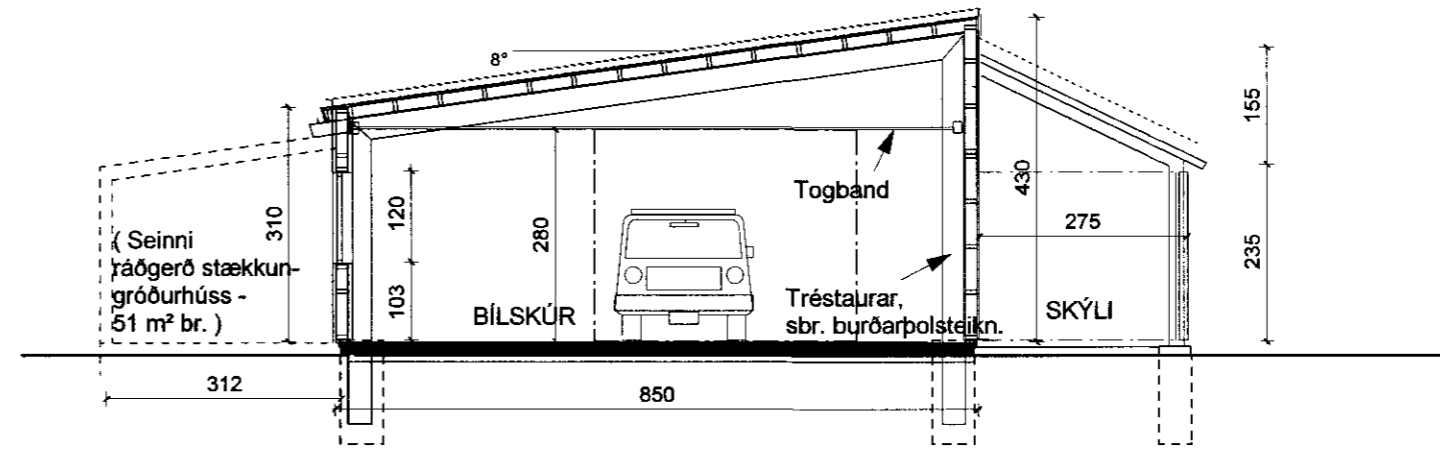


PVERSNIÐ A - A
mkv. 1 : 100

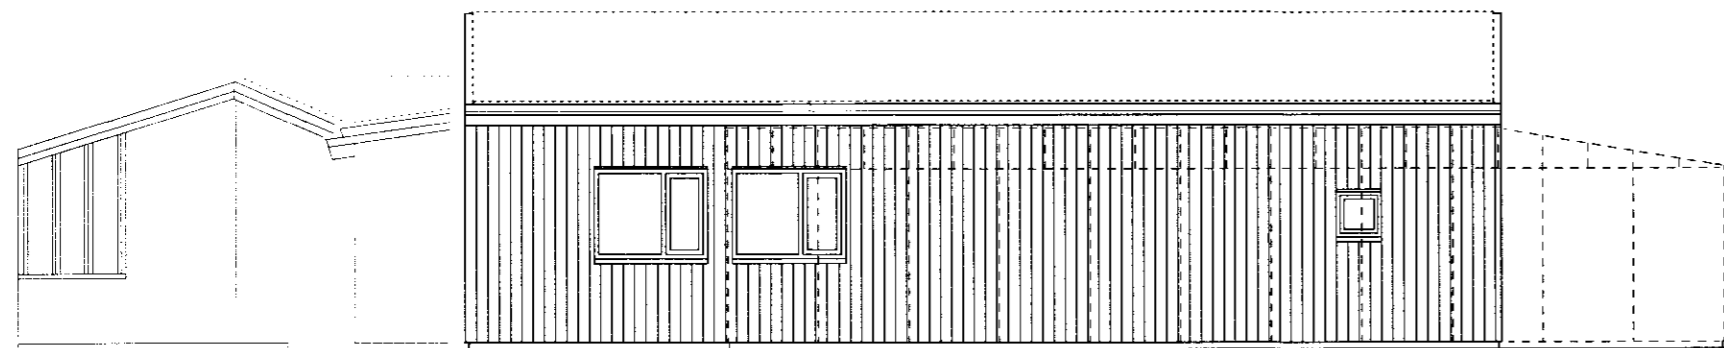

VESTLÆG HLIÐ
mkv. 1 : 100

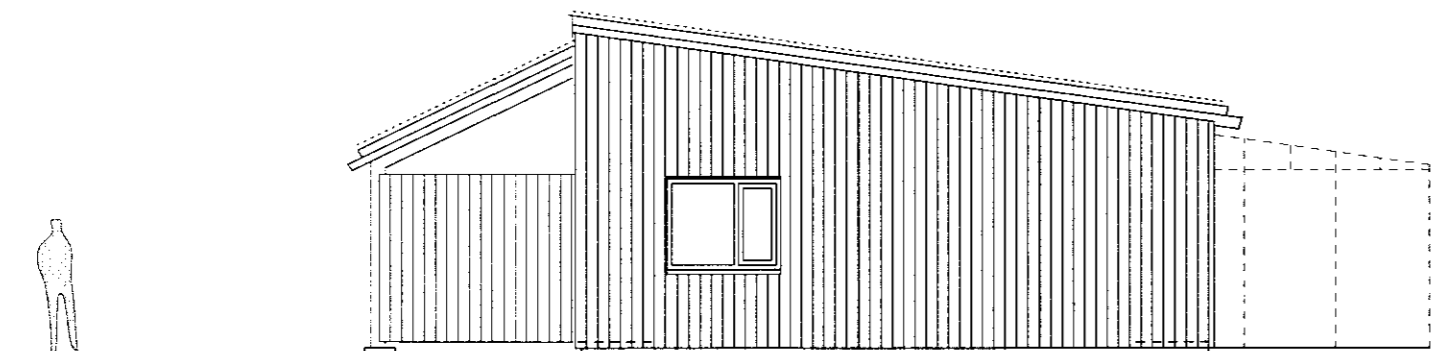

NORÐLÆG HLIÐ
mkv. 1 : 100

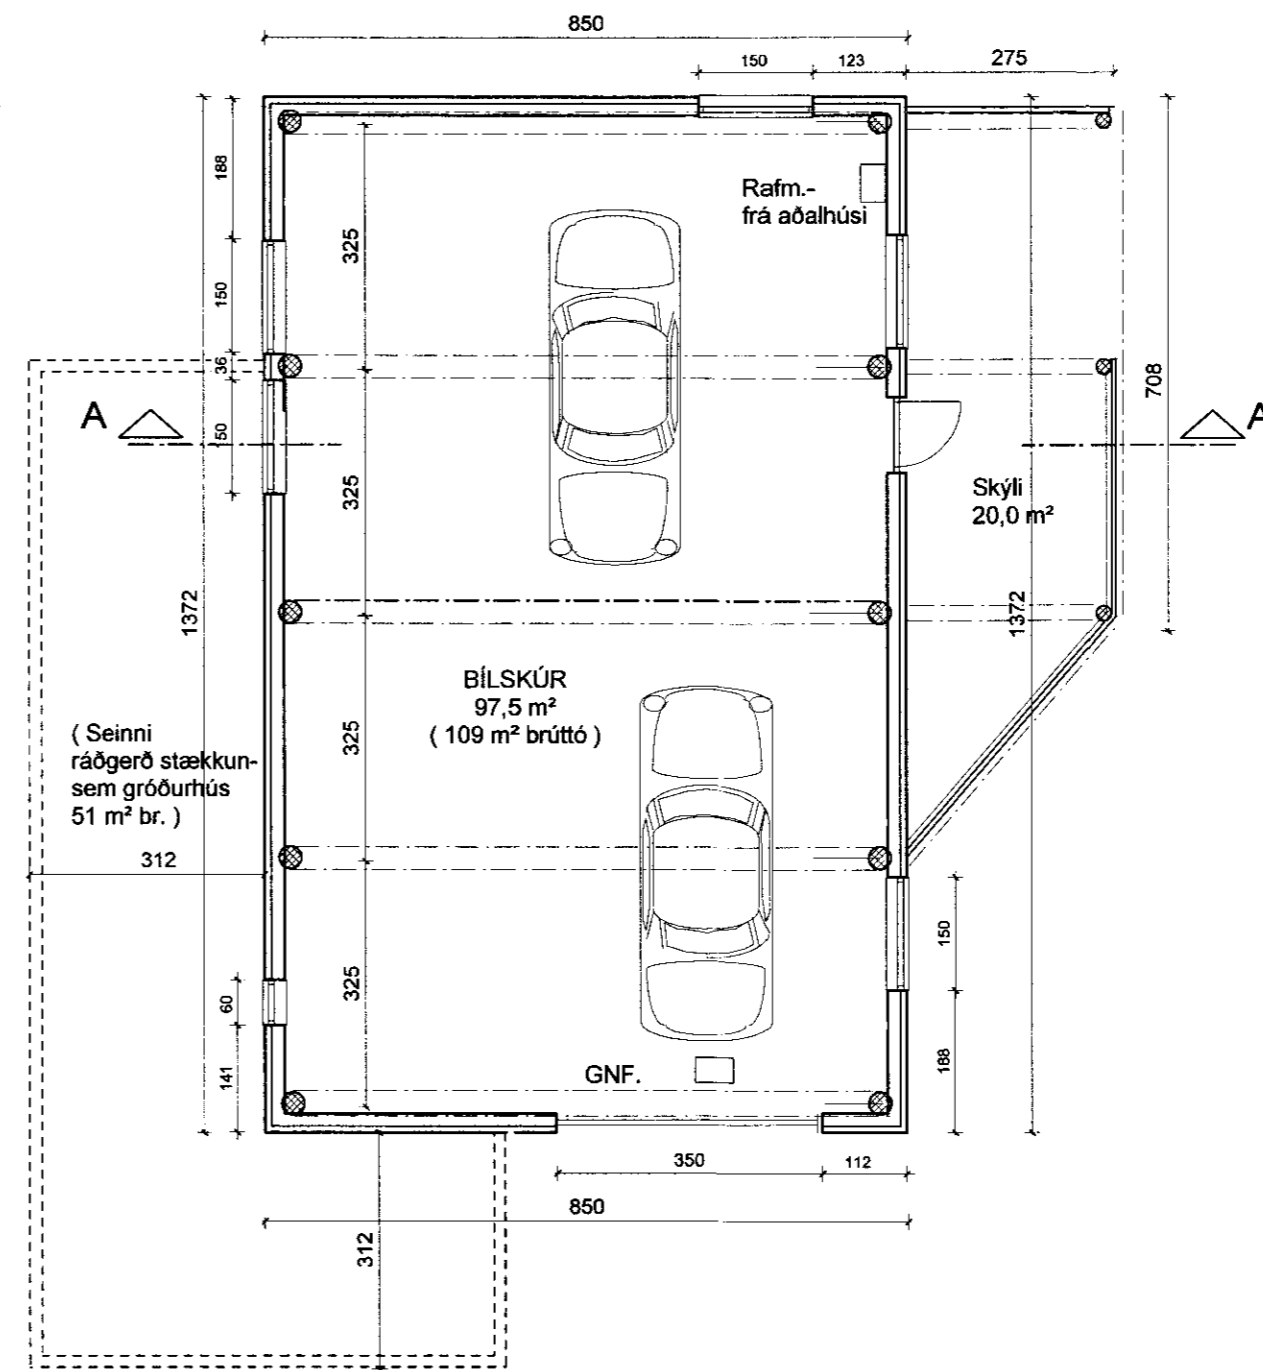

GRUNNMYND
mkv. 1 : 100



Dags. Breyting. Teikn. Útgáfa.

SÚLUHOLT
Í Flóahreppi -
Íbúðabyggð í Rimum



Geisgötu 9,
101 Reykjavík
Sími: 515 0300
Fax: 515 0319
www.ask.is

Bílgeymsla - land nr. 6
grunnmynd - snið - útlit

Verk. nr. 0806 Mkv. í A2
Teikn. Dags. 1:100
á. fr. 21.12.2009

Byggingdur:
Jakob Víðar Ófeigsson og Eifa Kristinsdóttir

Ámi Friðriksson
271049 2699 Ámi Friðriksson

Teikn. nr. Útgáfa.

A 02