




SAMPYKKT
 21 JAN. 2009
Helga Guðlaug
 Byggingafulltrúi uppsv. Amessýslu og Flóahfr.

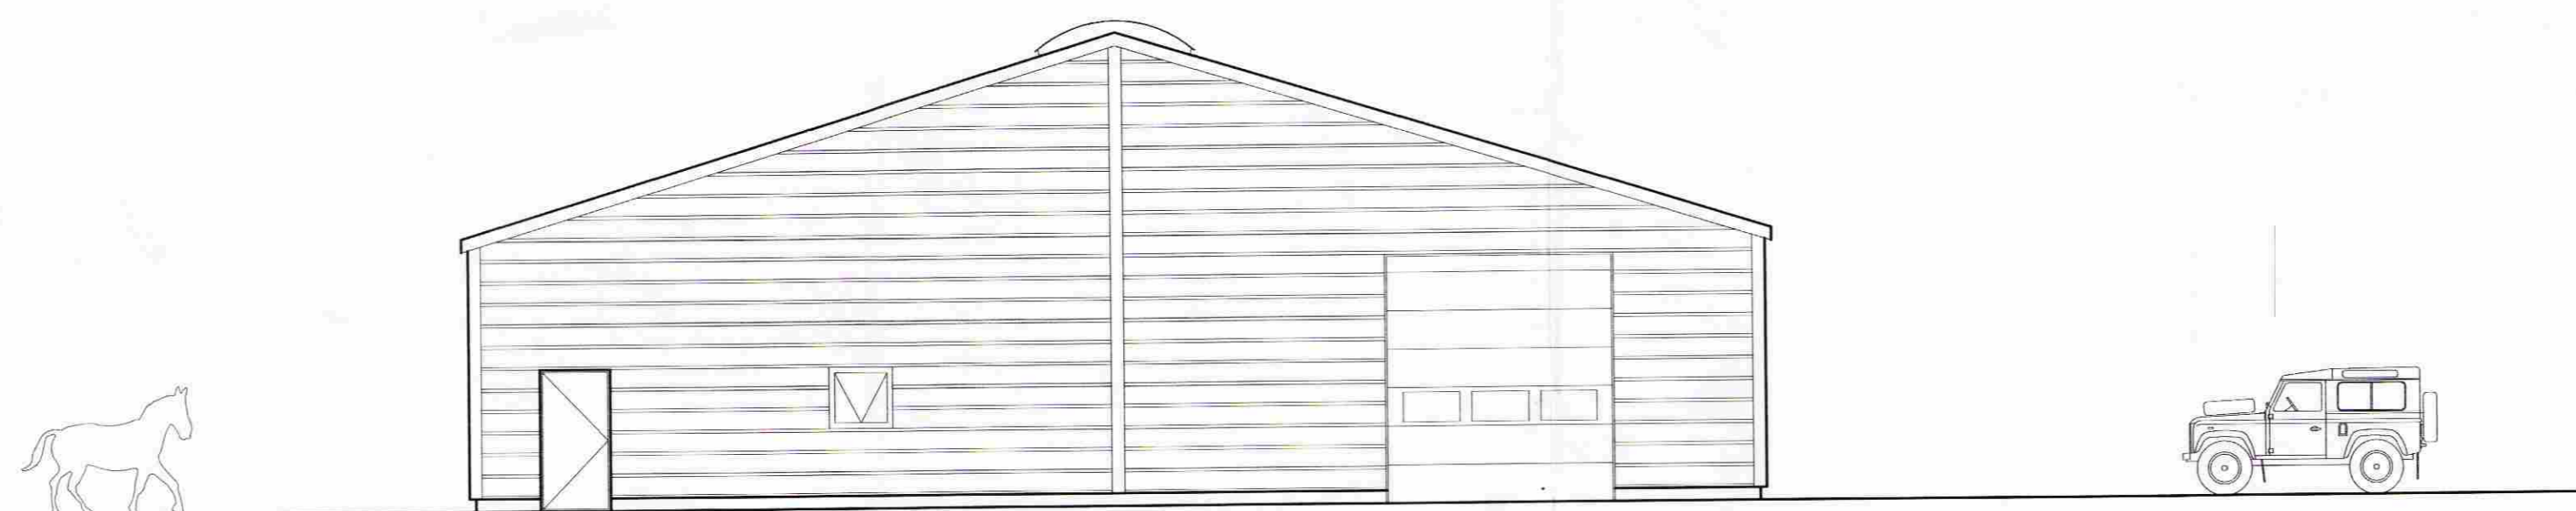


SUÐUR
1:100

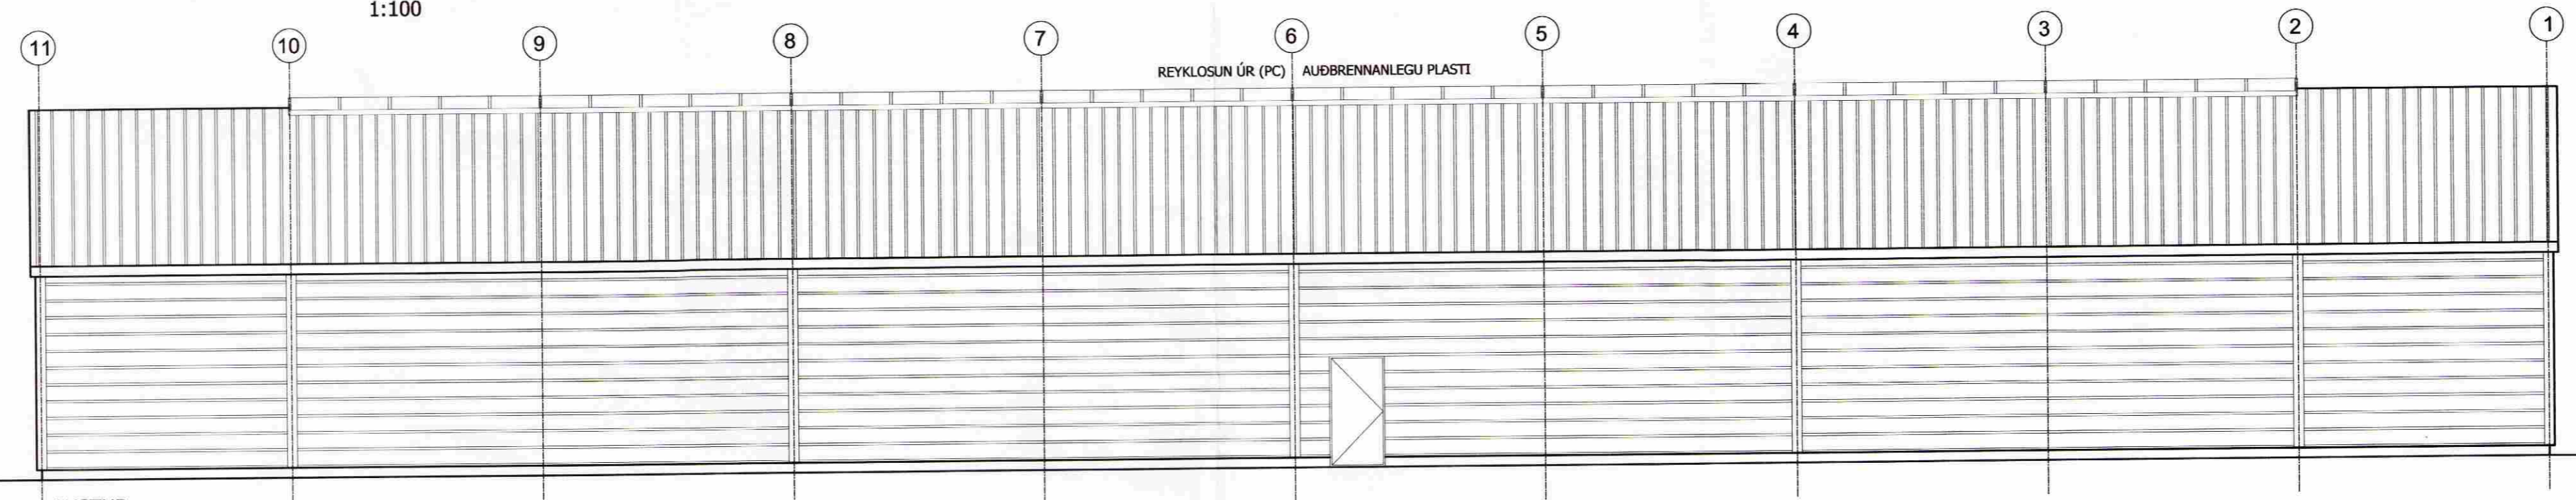

AUSTUR
1:100

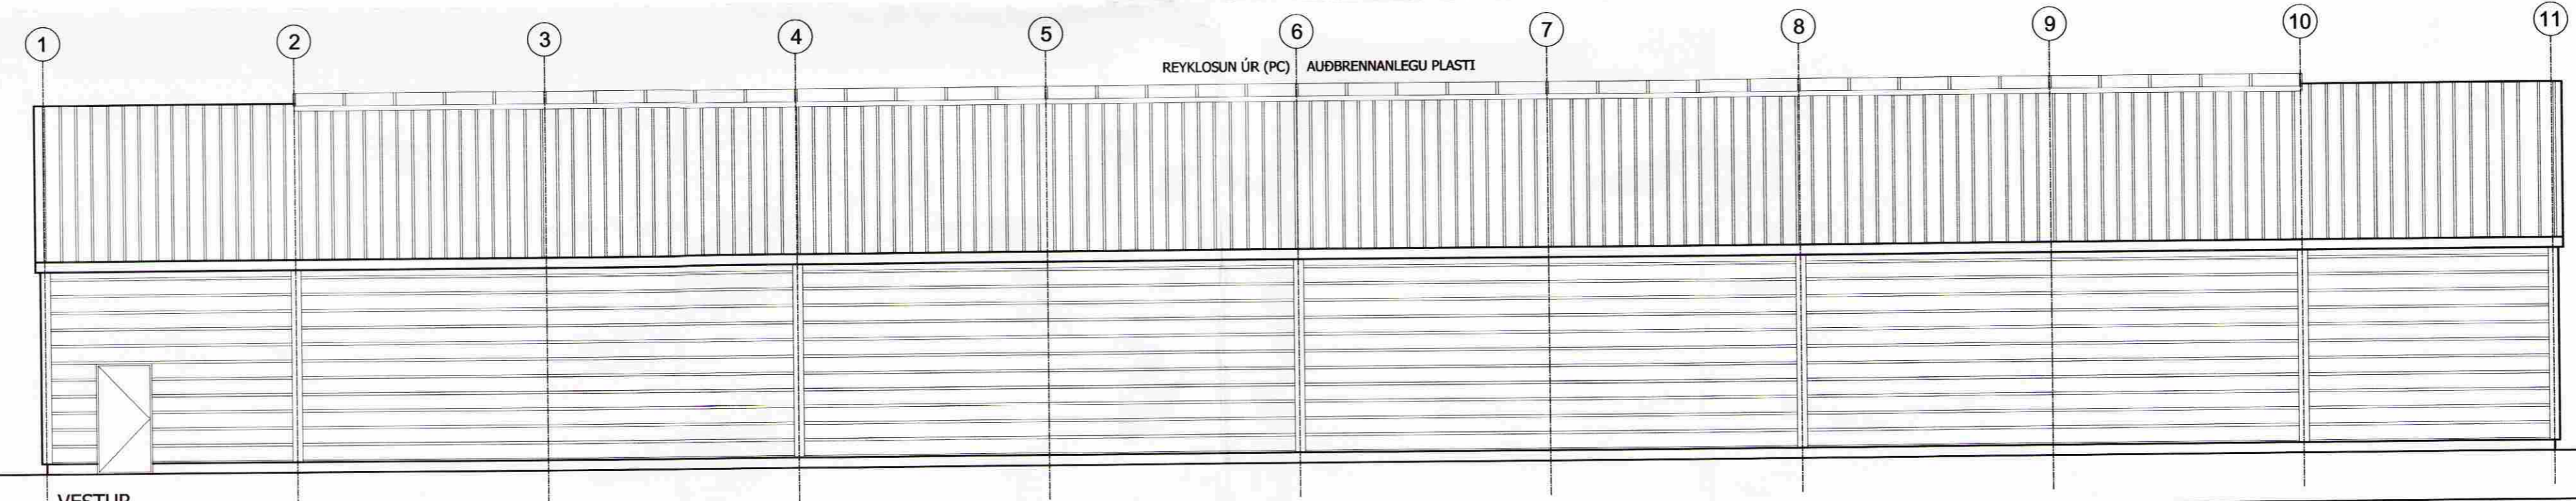

VESTUR
1:100

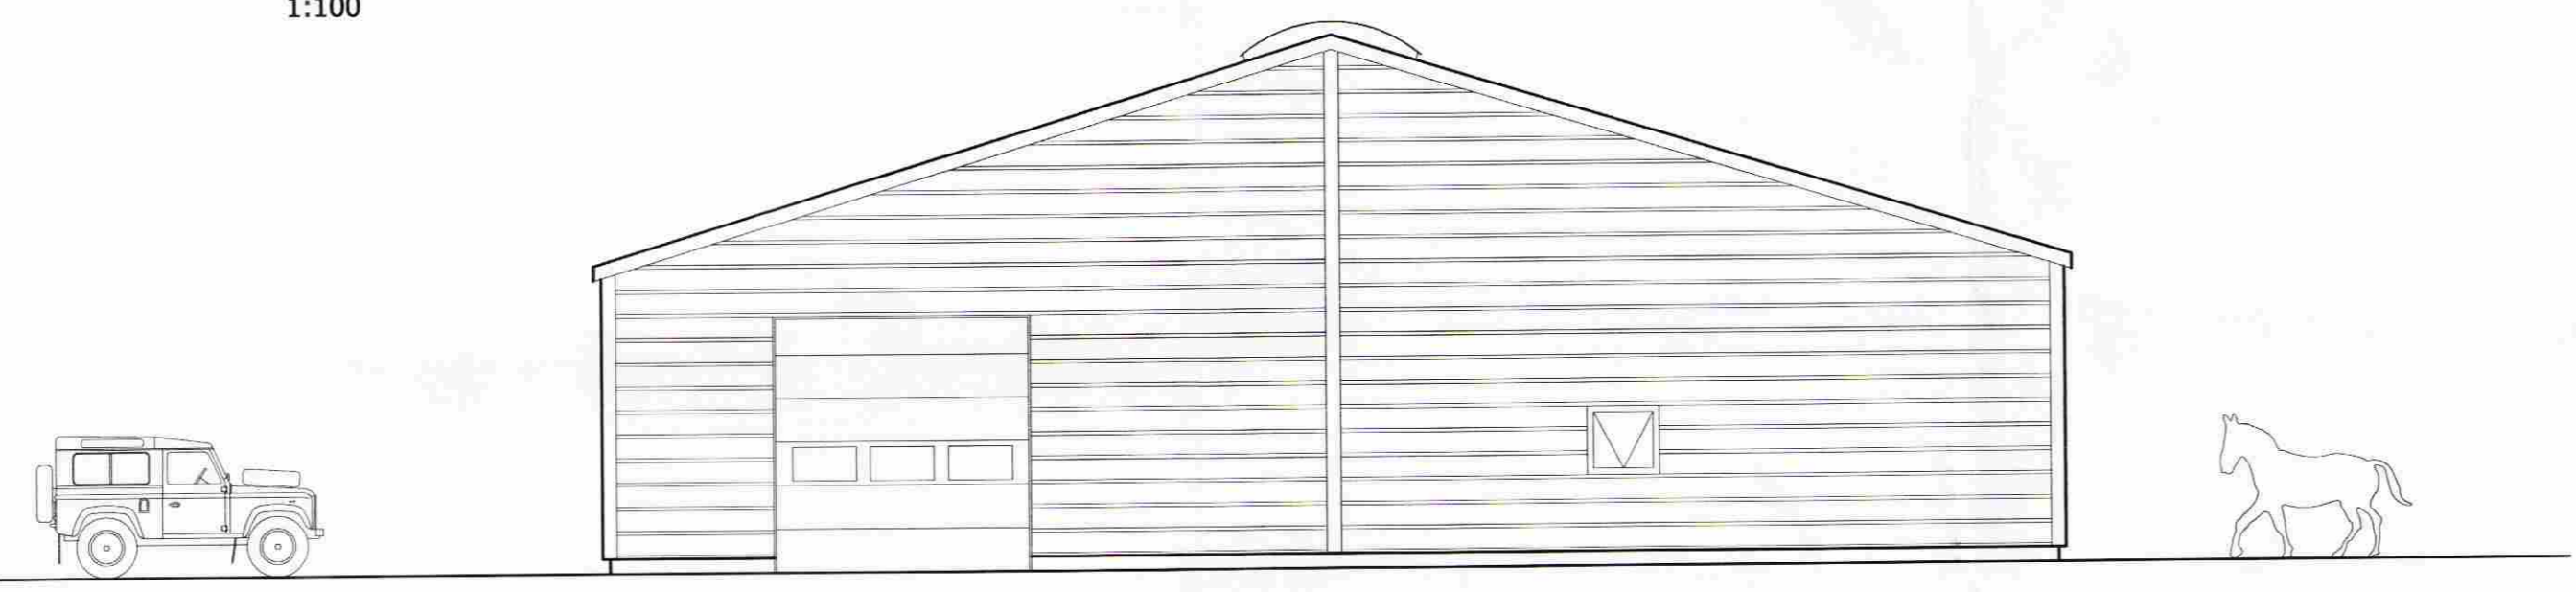

NORÐUR
1:100

MATSHLUTI 13
 SYÐRI-GEGNISHÓLAR - REIÐHÖLL
 BRÚTTÓFLÖTUR 1014,0 M2
 NETTÓ FLÖTUR 965,9 M2
 BRÚTTÓ RÚMMÁL 6114,8 M3
 LAND NÚMER 165499
 STÆRD LÓÐAR 141 ha
 STAÐGREINIR 8722-4-00066000
 SJÁ NÁNAR Í SKRÁNINGARTÖFLU.

BREYTINGAR
 20.01.2009 ÆTTI VIÐ FLÓTTALEIÐ Á LANGHLÍÐ

SYÐRI-GEGNISHÓLAR FLÓAHREPPI
 AÐALUPPDRÆTTIR
 LANDBÚNAÐARBYGGING **103**

ÚTLIT 1:100

VERK NÚM.	FRAMMÁL	TEIÐNÁM	VIÐBYRÐI	DAÐI
08024	JFM	JFM	-	20.01.2009

ÁSTJÓRN AÐALSKRIFAÐUR: *Jón Friðrik Matthíasson*

JÓN FRÍÐRIK MATTHÍASSON 021171-5069

M2 TEIKNISTOFA EHF - KT: 690506-0680
 EYRAVEGI 32. 800 SELFOSS
 S: 482 4050 / 861 4052

JÓN FRÍÐRIK MATTHÍASSON - BYGGINGAFRÆÐINGUR BÍ - JFM@M2TEIKNISTOFA.IS
 AÐALUPPDRÆTTIR - SKIPLUGG - RÁÐGJÖF - EIGNASKIPTAFIRLÝSINGAR