
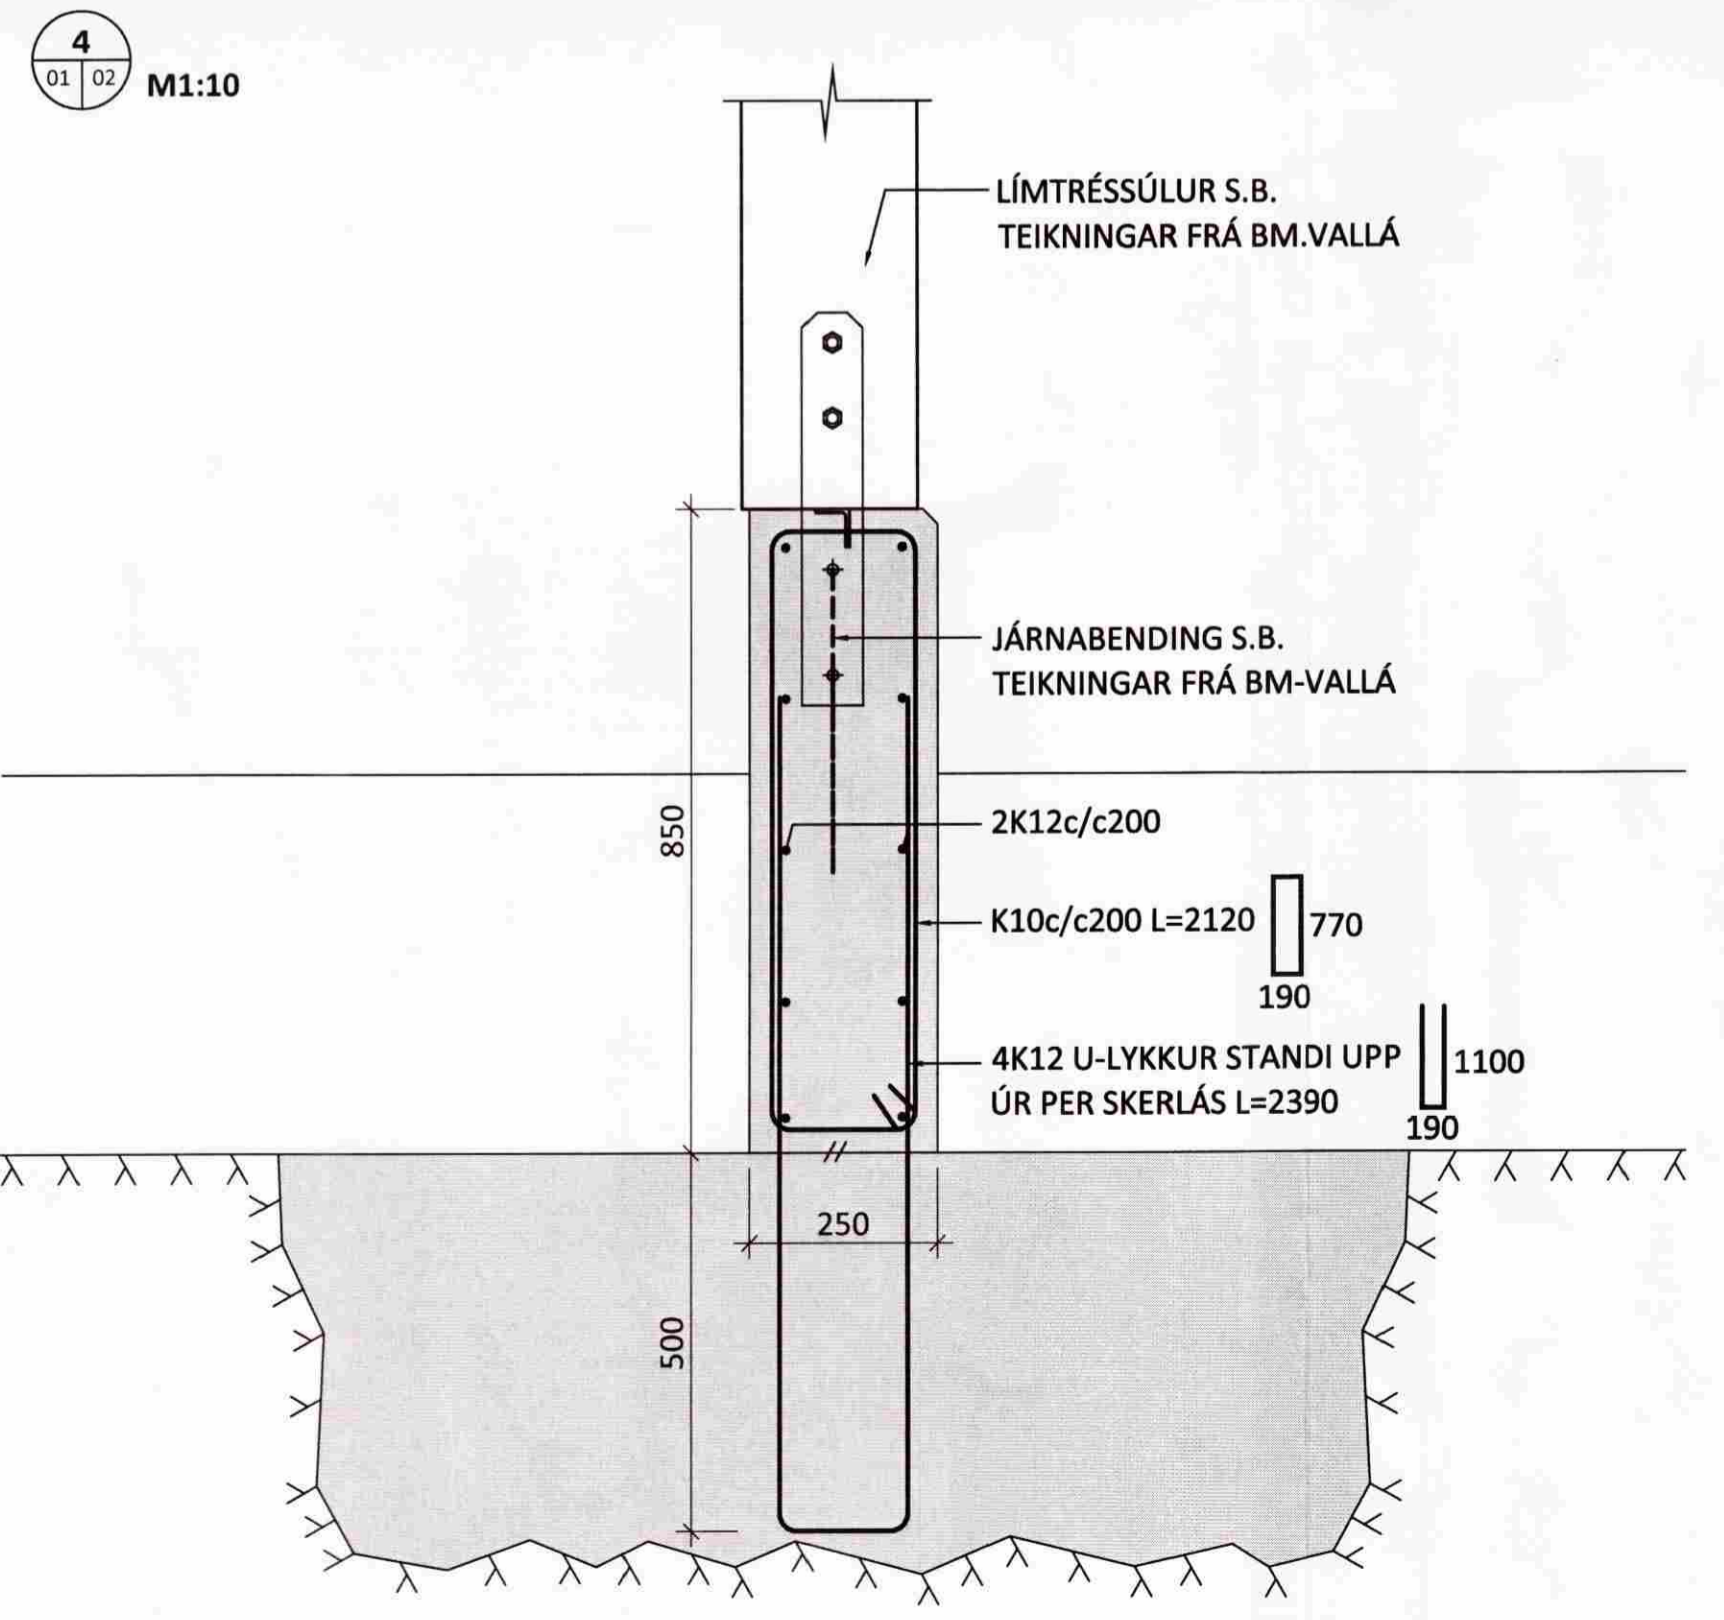
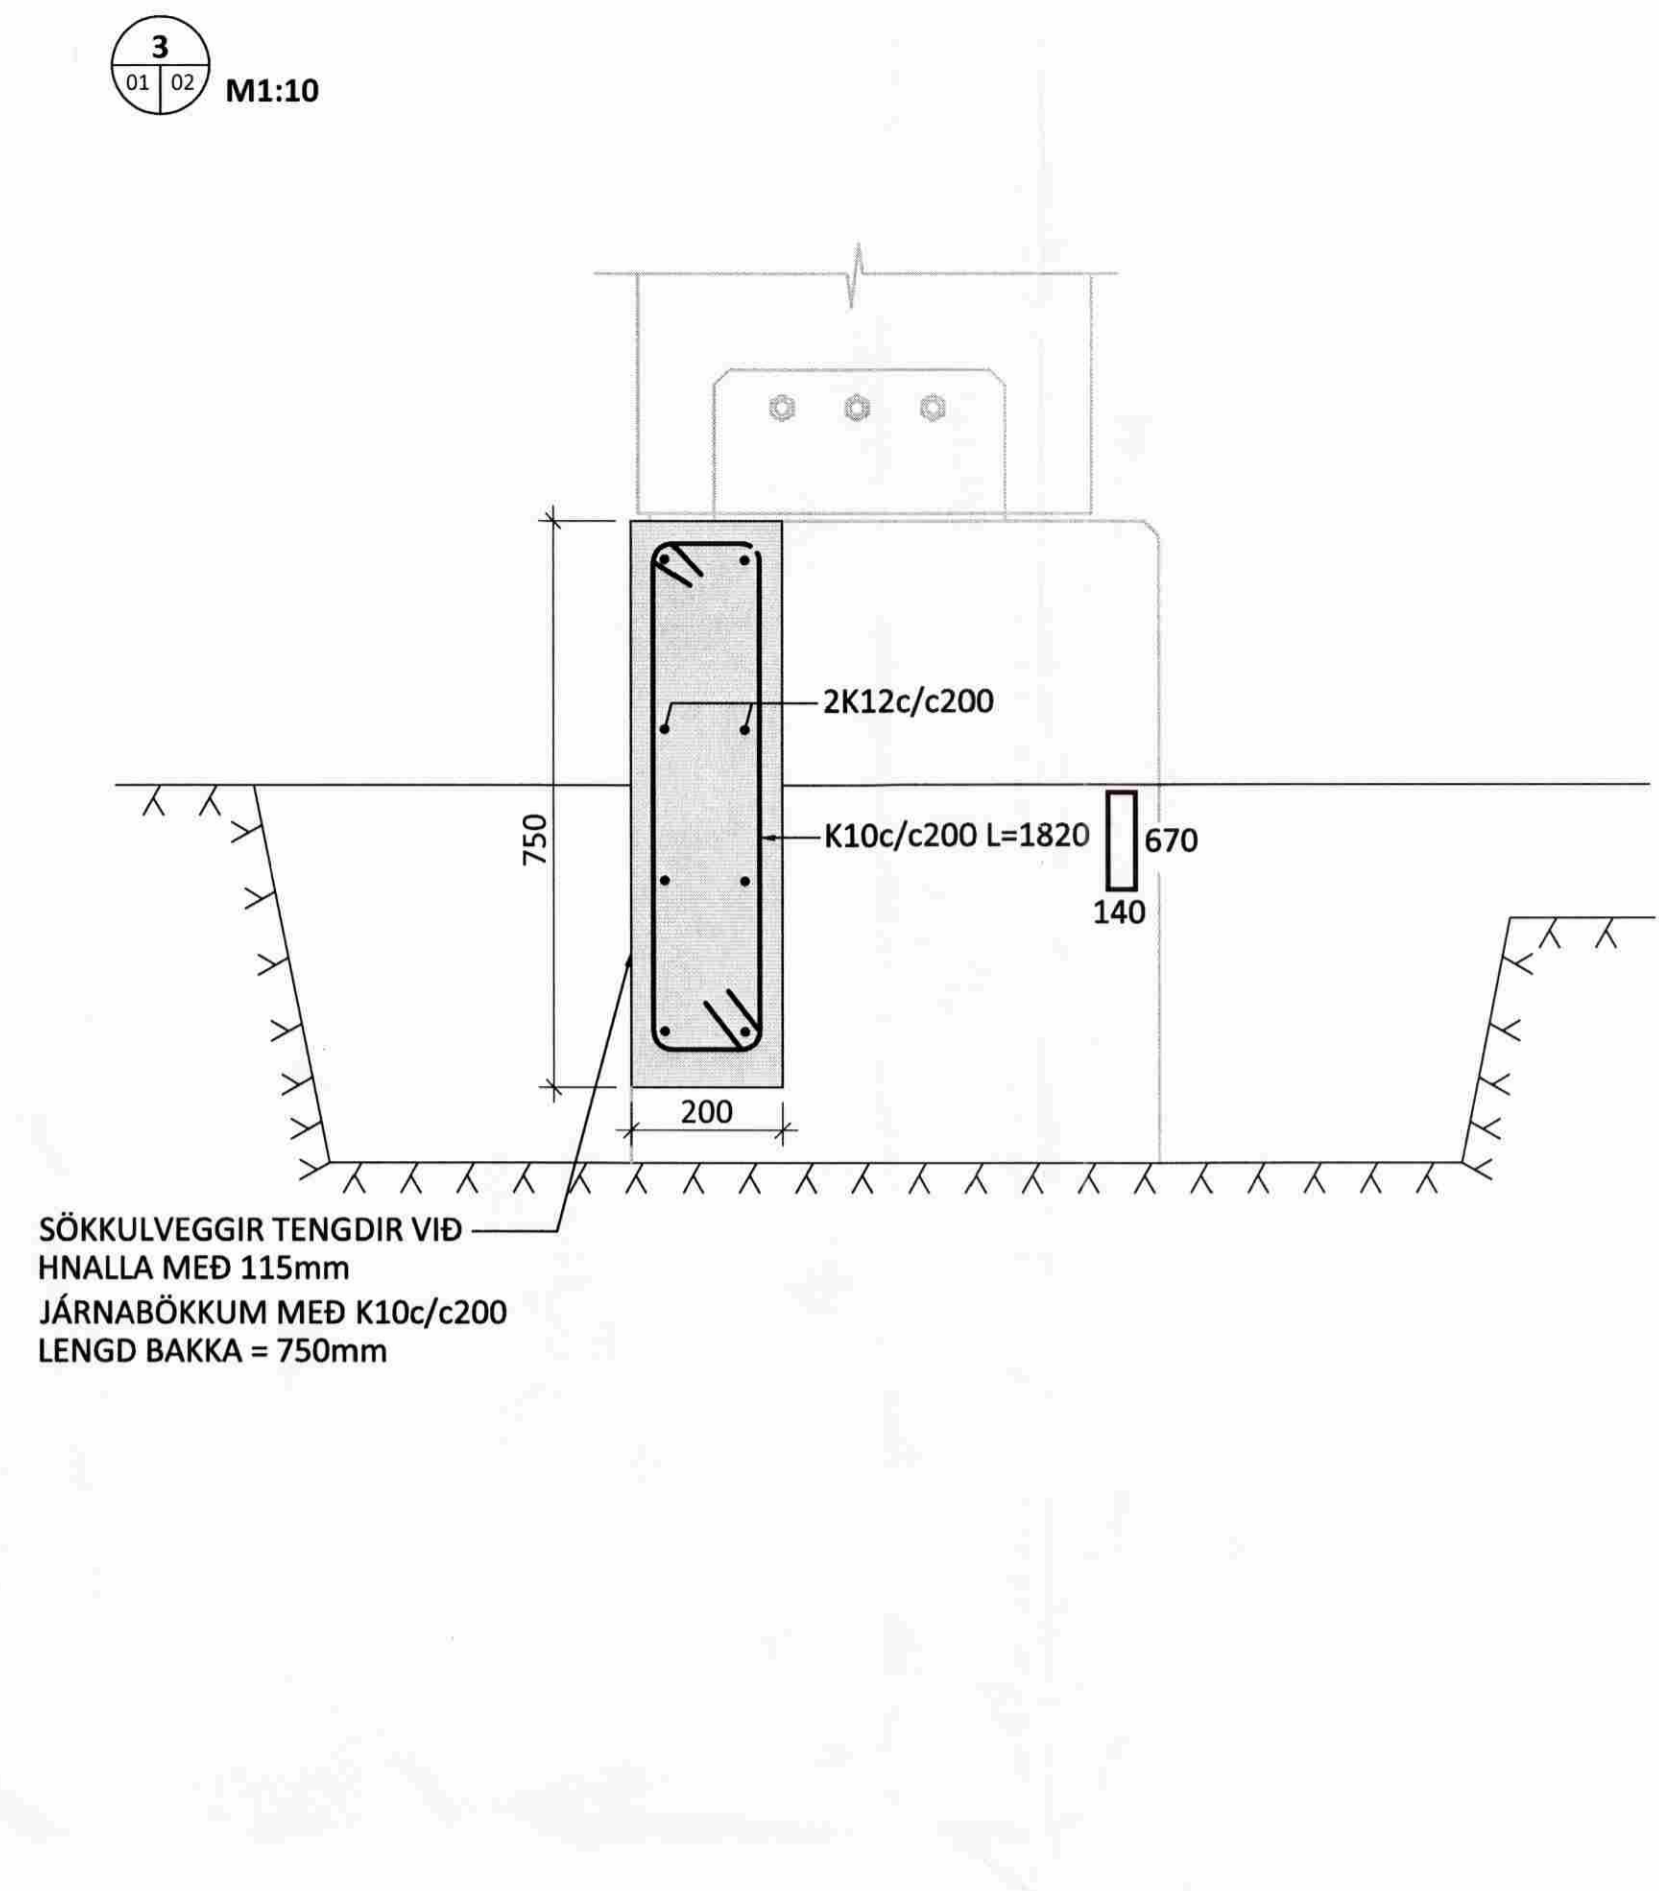
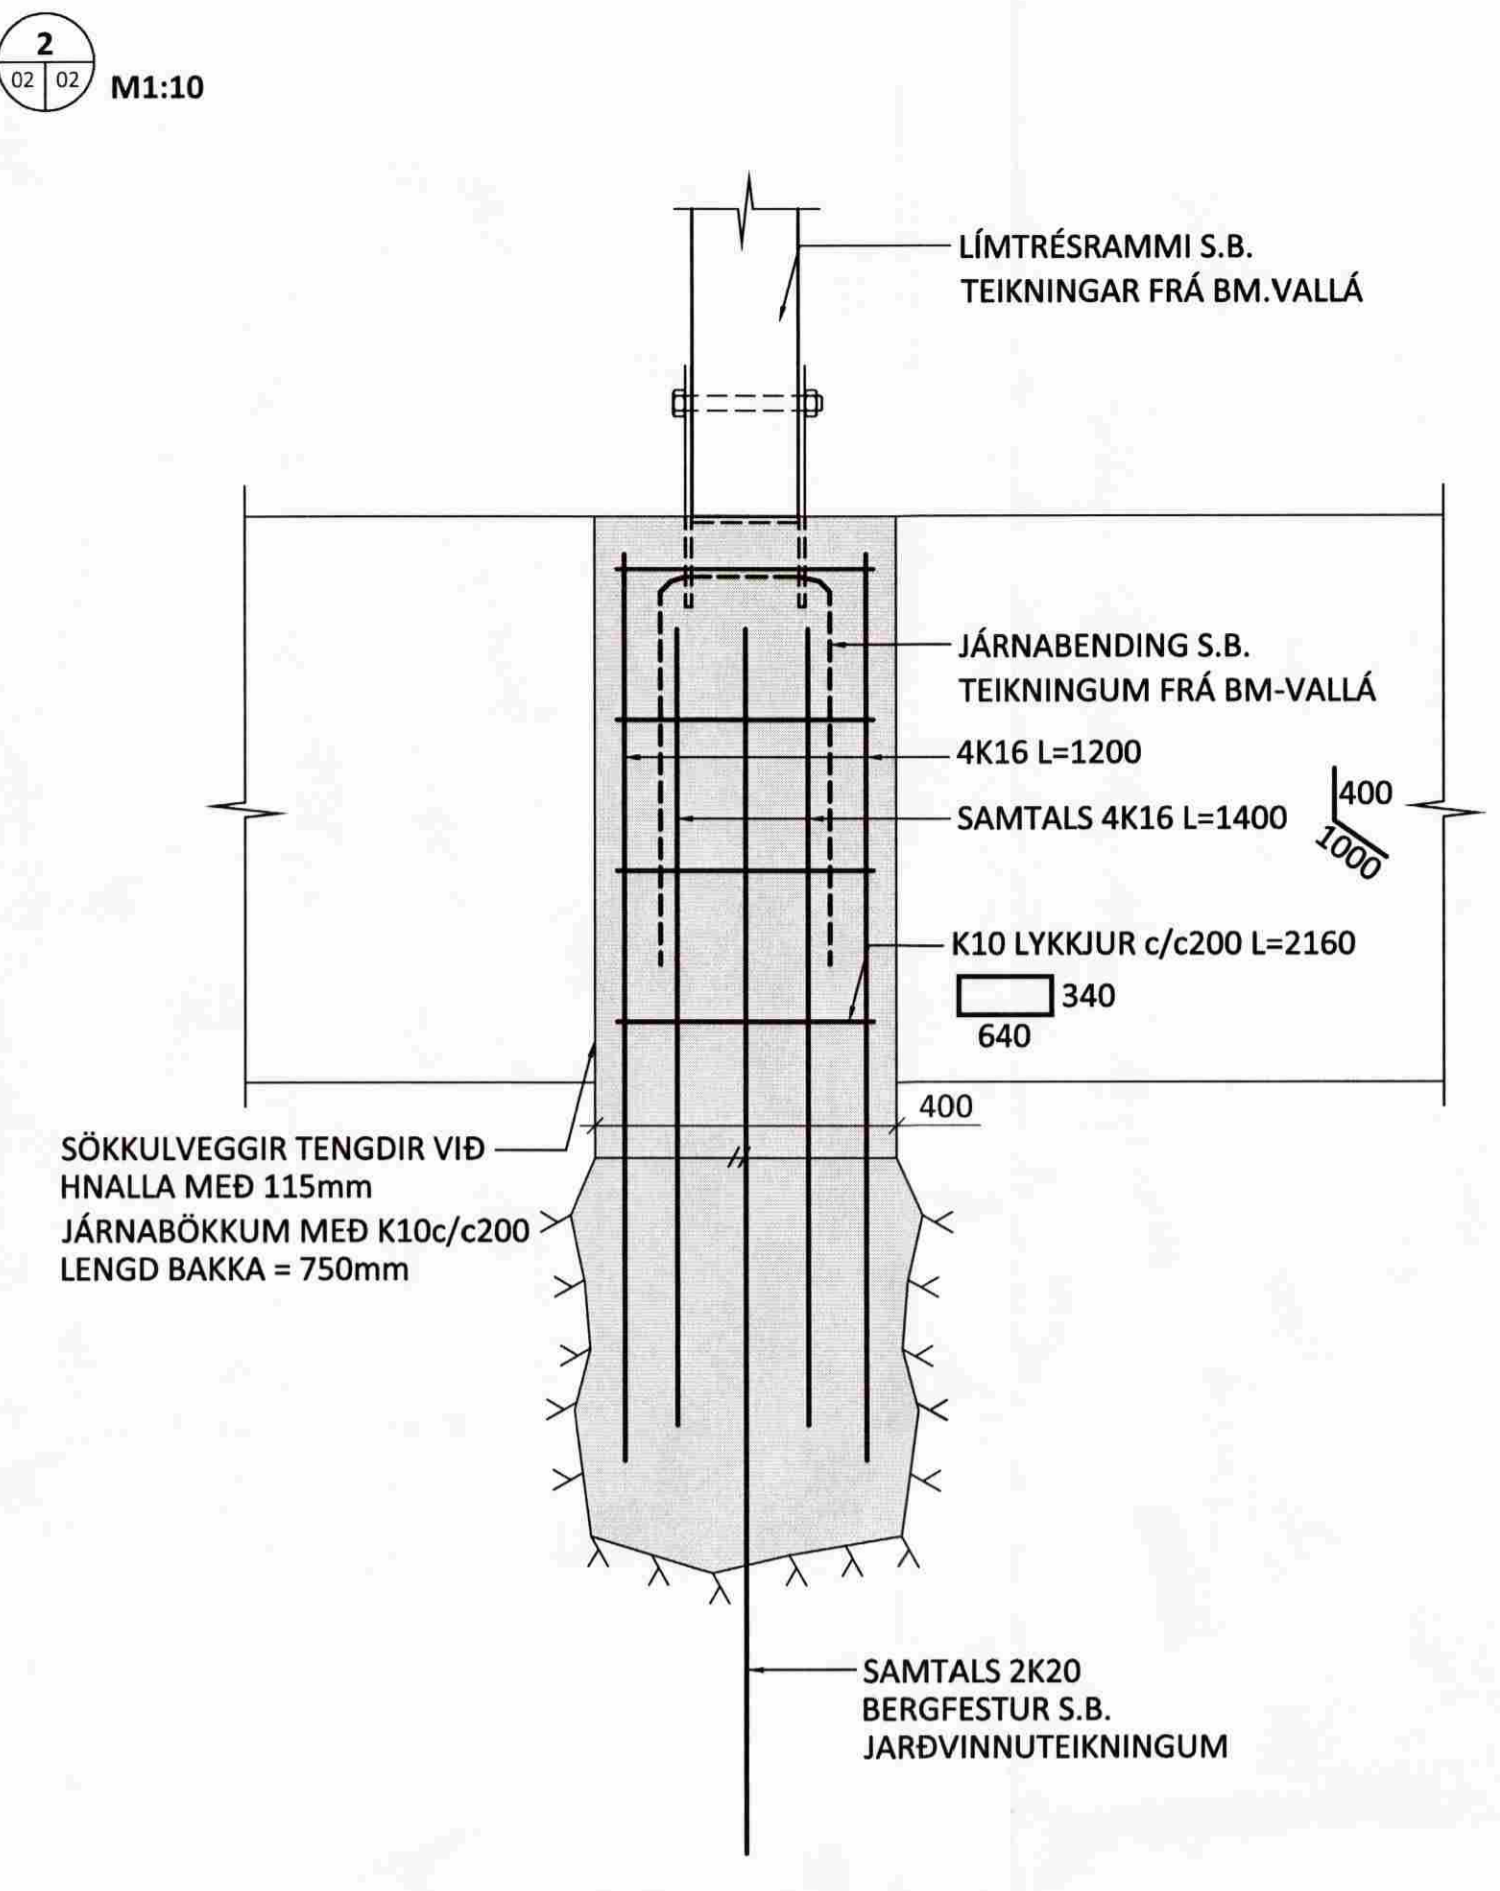


MÓTTEKID
23 JAN 2009
Byggingafrithró uppsv. Árnessýslu og Fíðah.

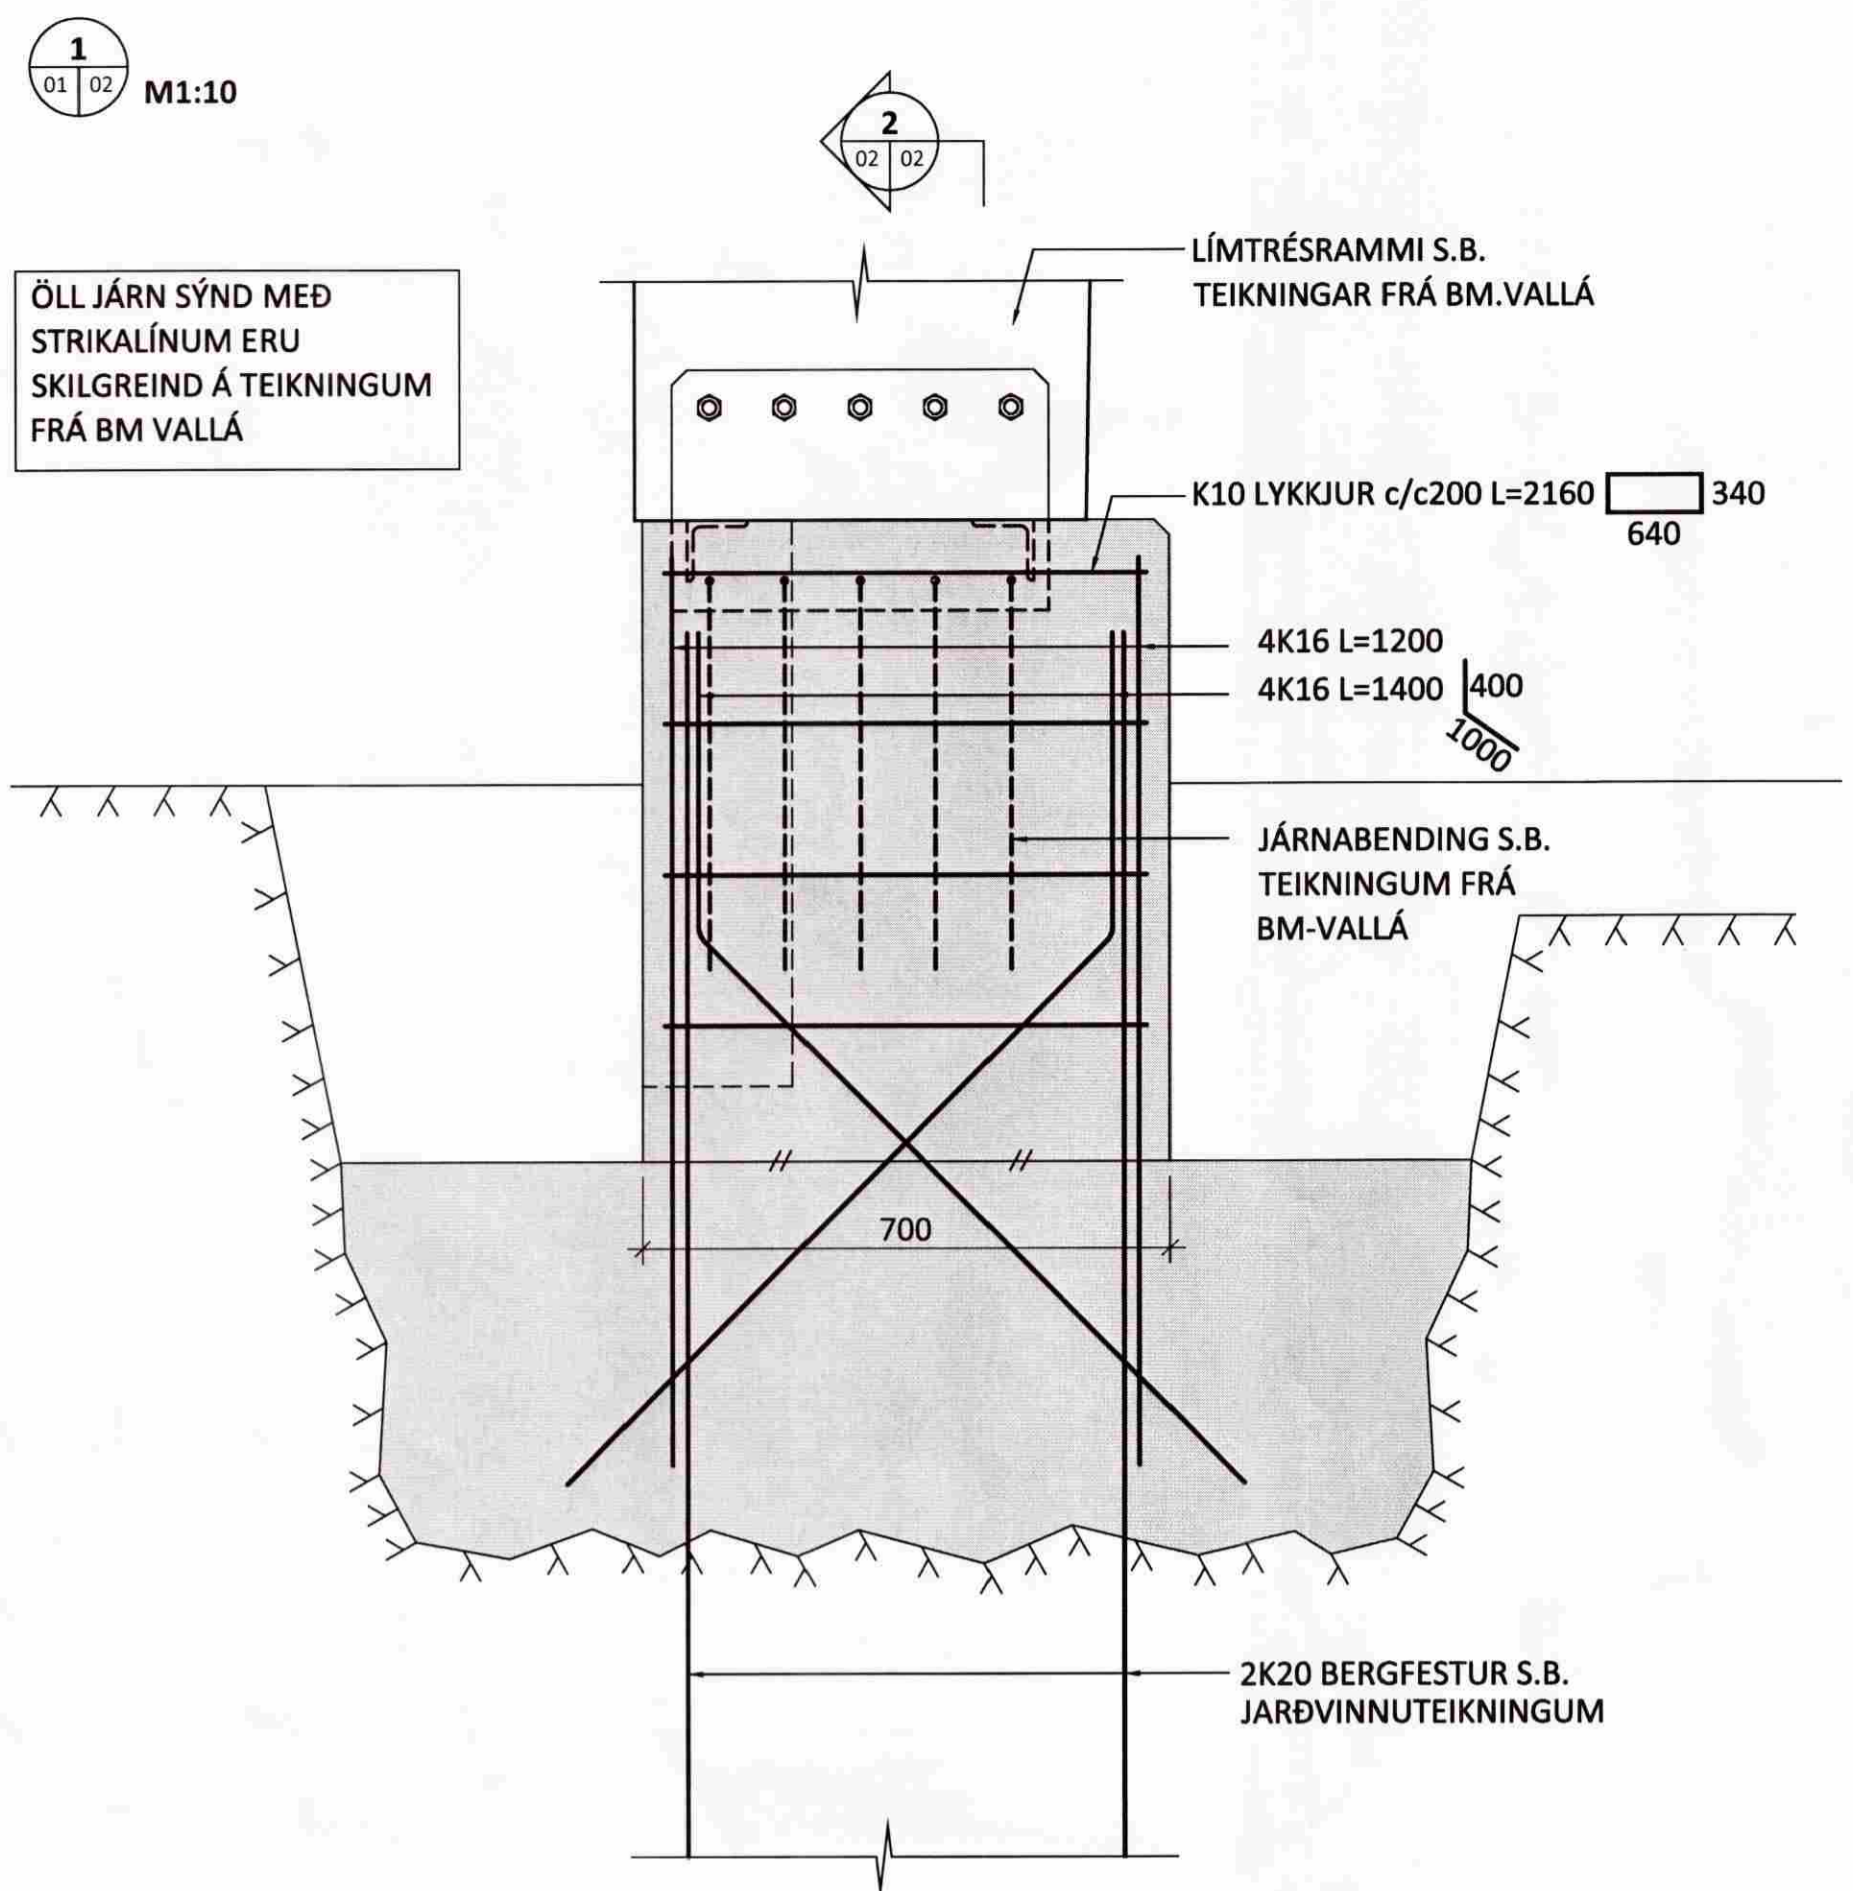

ÁRITUN ADALHÖNNUDAR: *Jón Þórhildur* KT 021171-5069

SJÁ ALMENNAR SKÝRINGAR Á BLAÐI 1207-1-01

NR.	DAGS.	BREYTING	SAMP.

ferill
VERKFRÆÐISTOFA

SYÐRI GEGNISHÓLAR FLÓAHREPPI
REIÐHÖLL

BURÐARVIRKI
UNDIRSTÖÐUR
SNIÐ

MKV 1:10	TEIKN/HÖNN HE/HE	DAGS ÚTG. 09.01.09	TEIKN NÚMÉR 1207-1-02
ÁRITUN ADALHÖNNUDAR <i>Jón Þórhildur</i>	KT 0345-4059	SAMPYKKT	
HÖNNUDUR BREYTINGAR	DAGS BREYTINGAR	BREYTING NR.	

Ferill ehf. Mörkin 1 108 Reykjavík Sími: 575-1600 Fax: 575-1601 Netfang: ferill@ferill.is