



Skipulags- og byggingarfulltrúi Uppsveita bs.
Yfirfarið
 17 FEB. 2014
M. Guðs Þórunn
 Byggingarfulltrúi

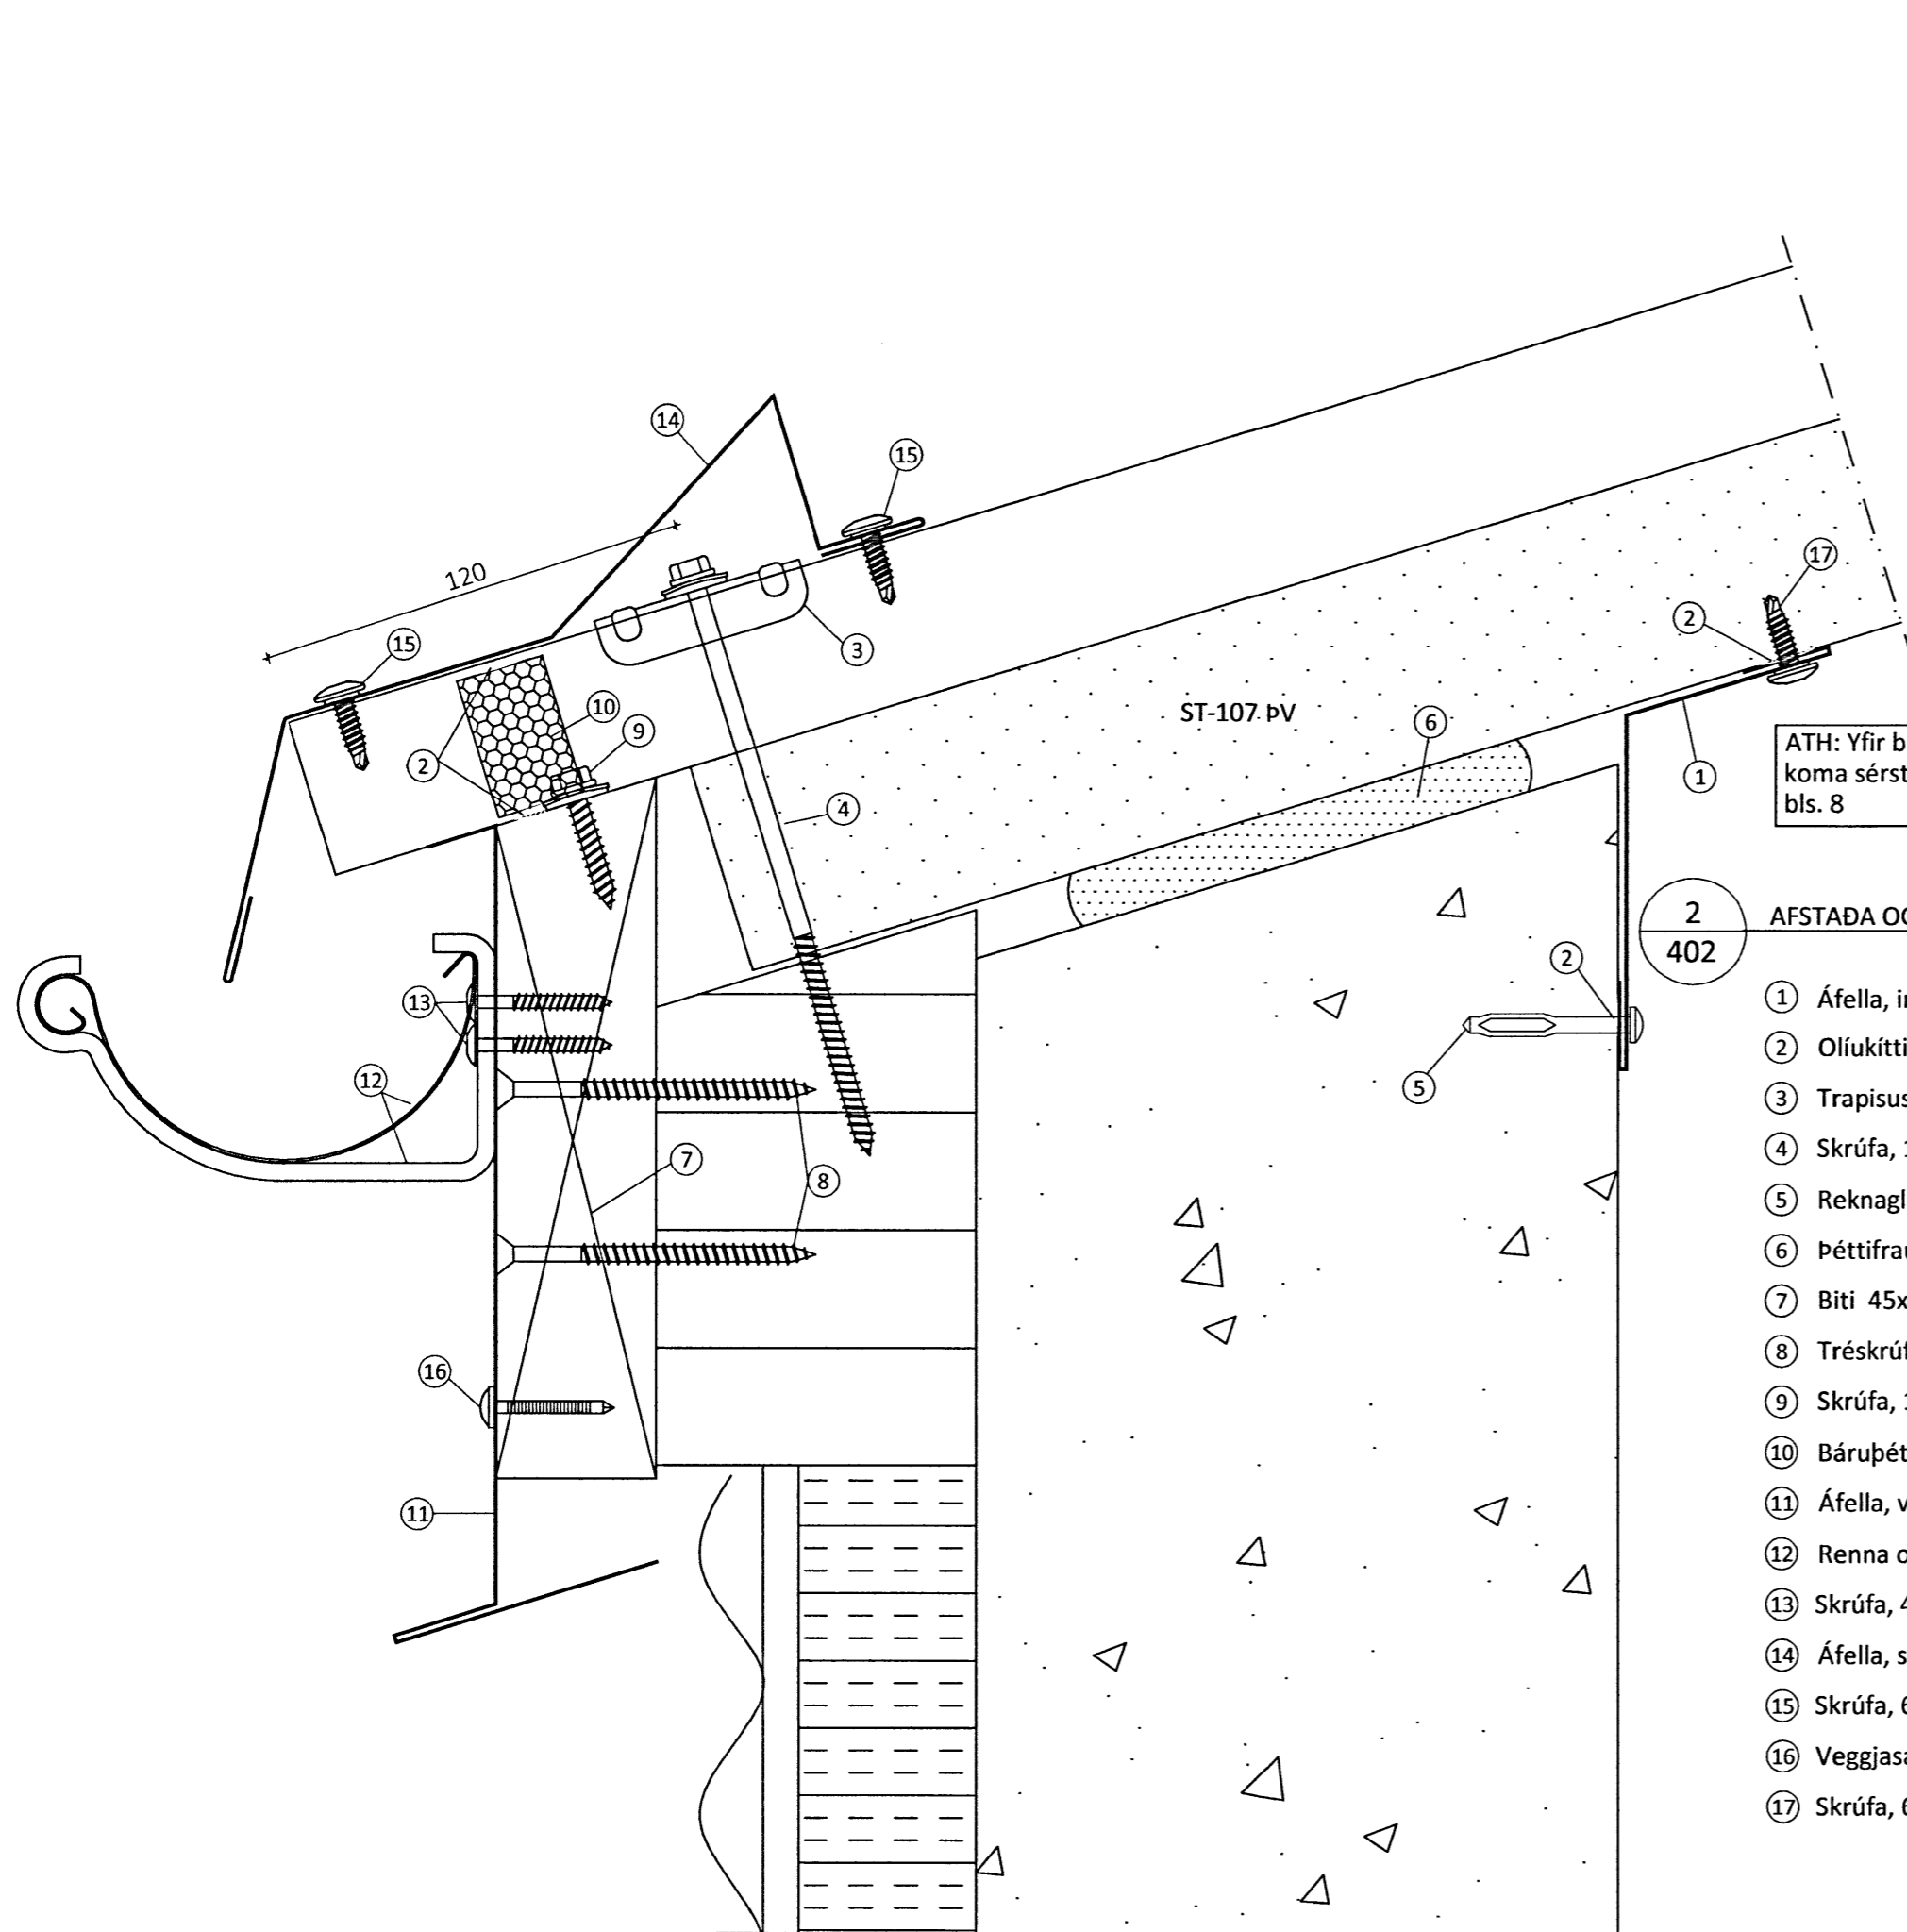

ATH: Yfir bitum og langböndum koma sérstakar innri áfellur sjá bls. 8

2 AFSTADA OG FRÁGANGUR VIÐ ÞAKRENNU
402

- 1 Áfella, innri litur: alusink 5
- 2 Oliukítta
- 3 Trapisuskinna 45mm litur: hvítt
- 4 Skrófa, 19 A 6,3x170mm í hverja hábáru
- 5 Reknagli, Nailfix 4,5x45mm m/m 250mm
- 6 Þéttifrauð
- 7 Biti 45x198mm með sniði
- 8 Tréskrófa, 5,0x90mm m/m 250mm á víxl
- 9 Skrófa, 19 A 6,3x35mm 2 stk í hverja lágbáru
- 10 Báruþéttillisti, neðri (settur í hábáru)
- 11 Áfella, við rennu litur: alusink 4
- 12 Renna og rennubönd við aðra hverja hábáru litur: silvermetallic
- 13 Skrófa, 4,8x38 trox 2 stk í hvert rennuband
- 14 Áfella, snjóhemill litur: alusink 3
- 15 Skrófa, 6,3x22mm 2 í hverja hábáru litur: ólitað
- 16 Veggjasaumur, m/m 500mm litur: ólitað
- 17 Skrófa, 6,3x22mm m/m 250mm litur: ólitað

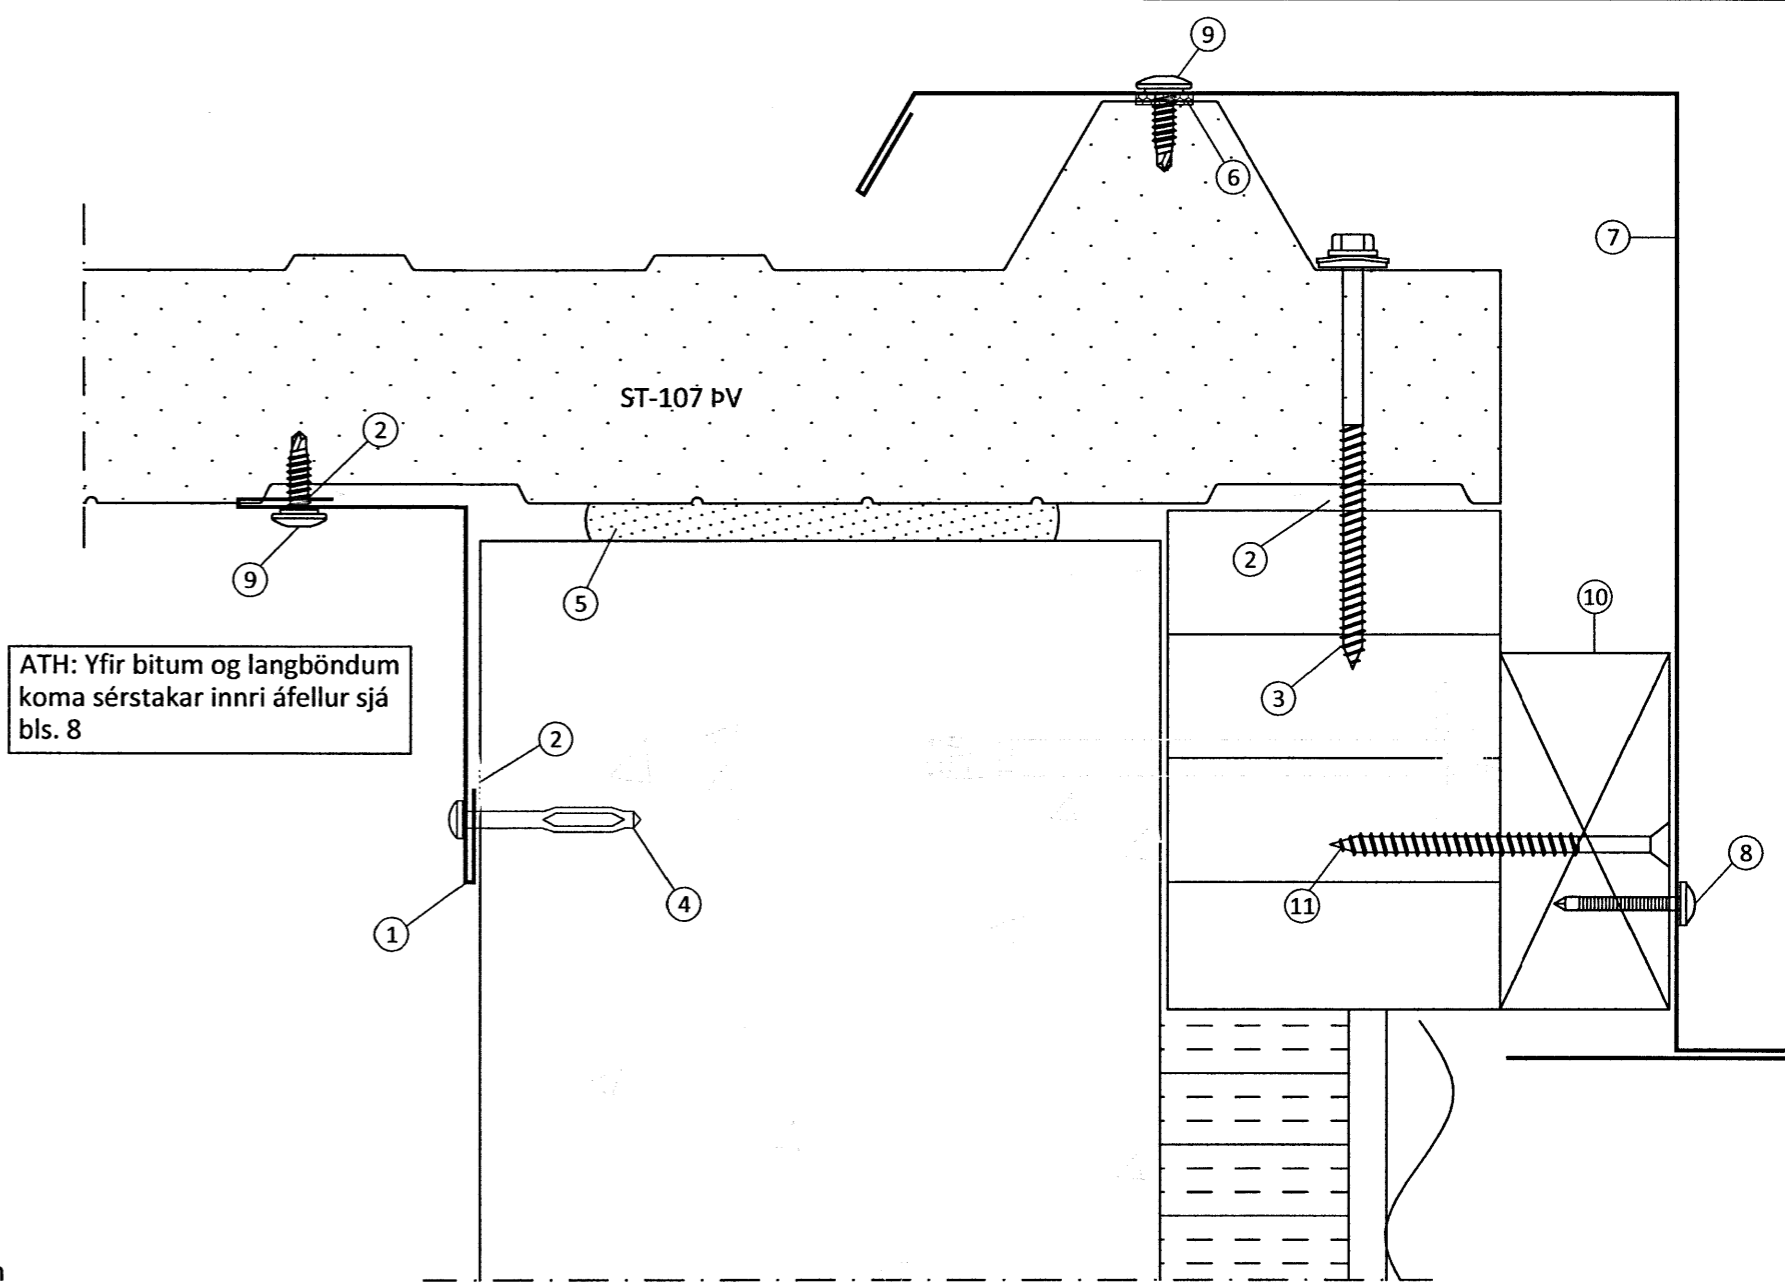

ATH: Yfir bitum og langböndum koma sérstakar innri áfellur sjá bls. 8

1 FRÁGANGUR ÞAKEININGA VIÐ GAFL
401

- 1 Áfella, innri litur: alusink 2
- 2 Oliukítta
- 3 Skrófa, 19 A 6,3x110mm m/m 500mm
- 4 Reknagli, Nailfix 4,5x45mm m/m 250mm
- 5 Þéttifrauð
- 6 Þéttillisti 15x10mm
- 7 Áfella, á stafn litur: alusink 1
- 8 Veggjasaumur, m/m 250 mm litur: ólitað
- 9 Skrófa, 6,3x22mm m/m 250mm litur: ólitað
- 10 Timburreim 45x97mm
- 11 Tréskrófa, 5,0x90mm m/m 250mm á víxl

ÖLL AFNOT OG AFRITUN TEIKNINGAR AD HLUTA EÐA Í HEILD ER HÁÐ SKRIFLEGU LEYFI LÍMTRÉ VÍRNET EHF.

Númer	Dags.	Skýring breytingar	Br. af

 Byggingadeild - Vesturvör 29 - 200 Kópavogur kt. 440510-1160 - Sími: 412 5300	MKV. 1:2	DAGS. 06.02.2014	VERKNR. DL13 046	ÚTGÁFA NR. 1
	TEIKN. HJÓ	REIKN. BI	YFIRF. BI	NR. TEIKNINGAR 403
HEITI VERKS: Syðri-Völlur 1, Flóahreppi	NAFN HÖNNUÐAR Bjarni Ingibergsson byggingatæknifræðingur B.Sc. kt. 030861-2729 - bjarni@limtrevirnet.is			DAGS. ÁRITUNAR 17/2/2014
HEITI TEIKNINGAR Pak á fjárhús og hesthús Sérmyndir	ÁRITUN HÖNNUÐAR <i>Bjarni Ingibergsson</i>			DAGS. ÁRITUNAR 17/2/2014
	ÁRITUN SAMRÆM.HÖNNUÐAR <i>M. Guðs Þórunn</i>			DAGS. ÁRITUNAR 17/2/2014