



DEILIKISTA D.1.

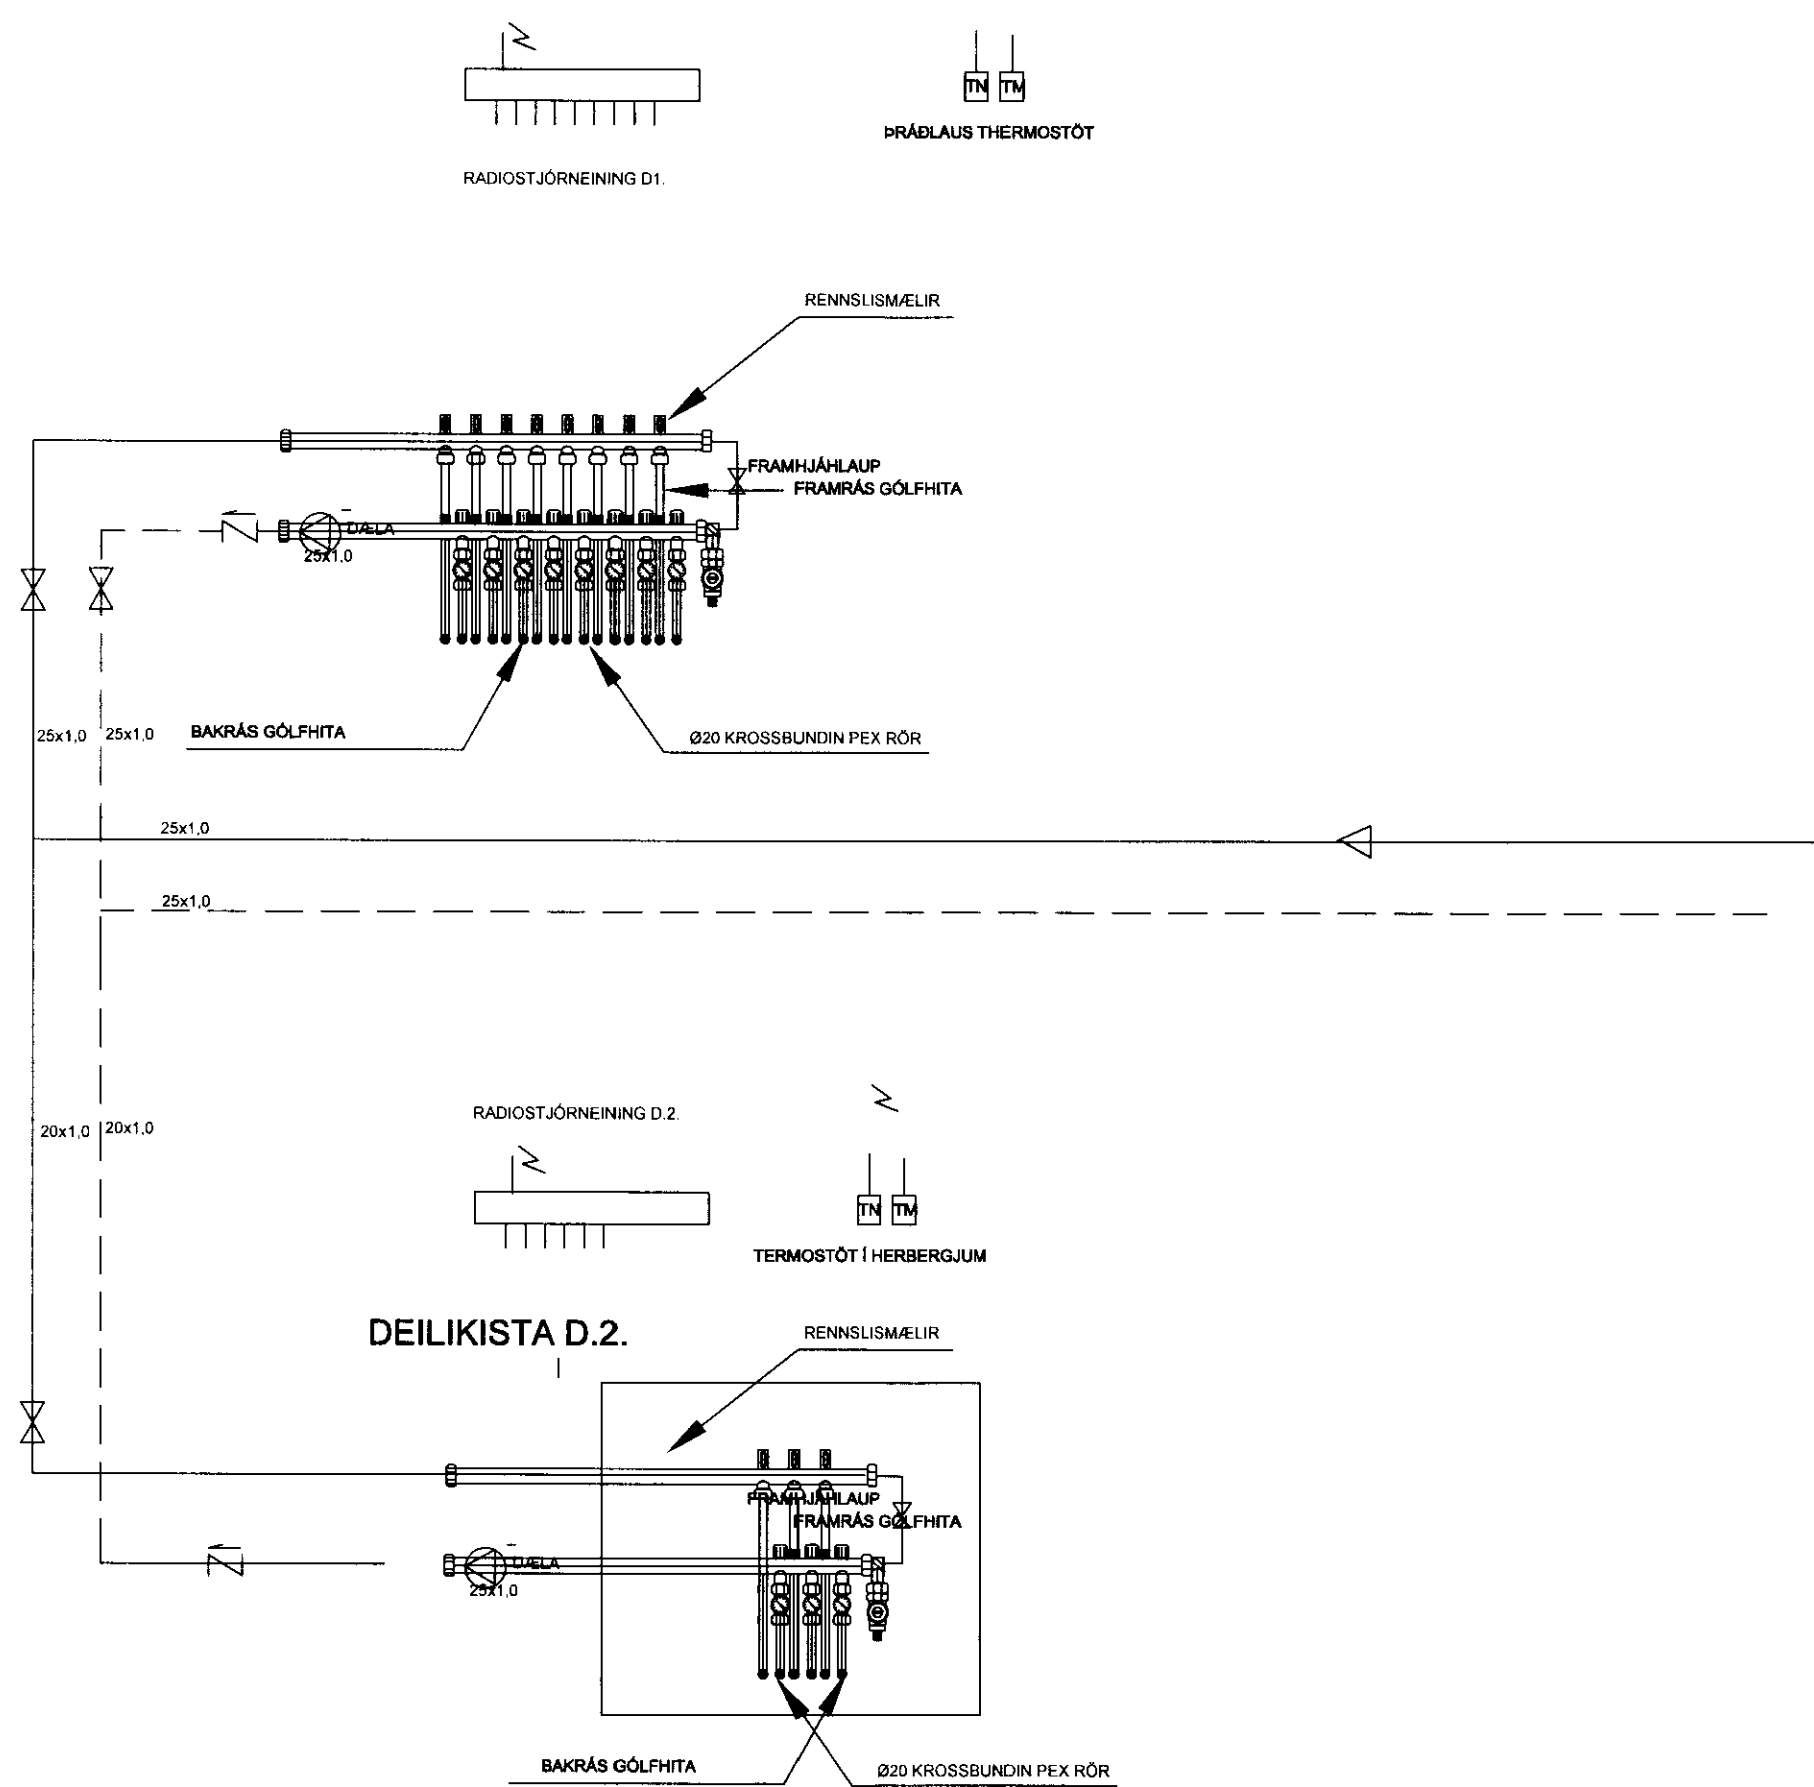

STÝRIKERFI GÓLFHITA

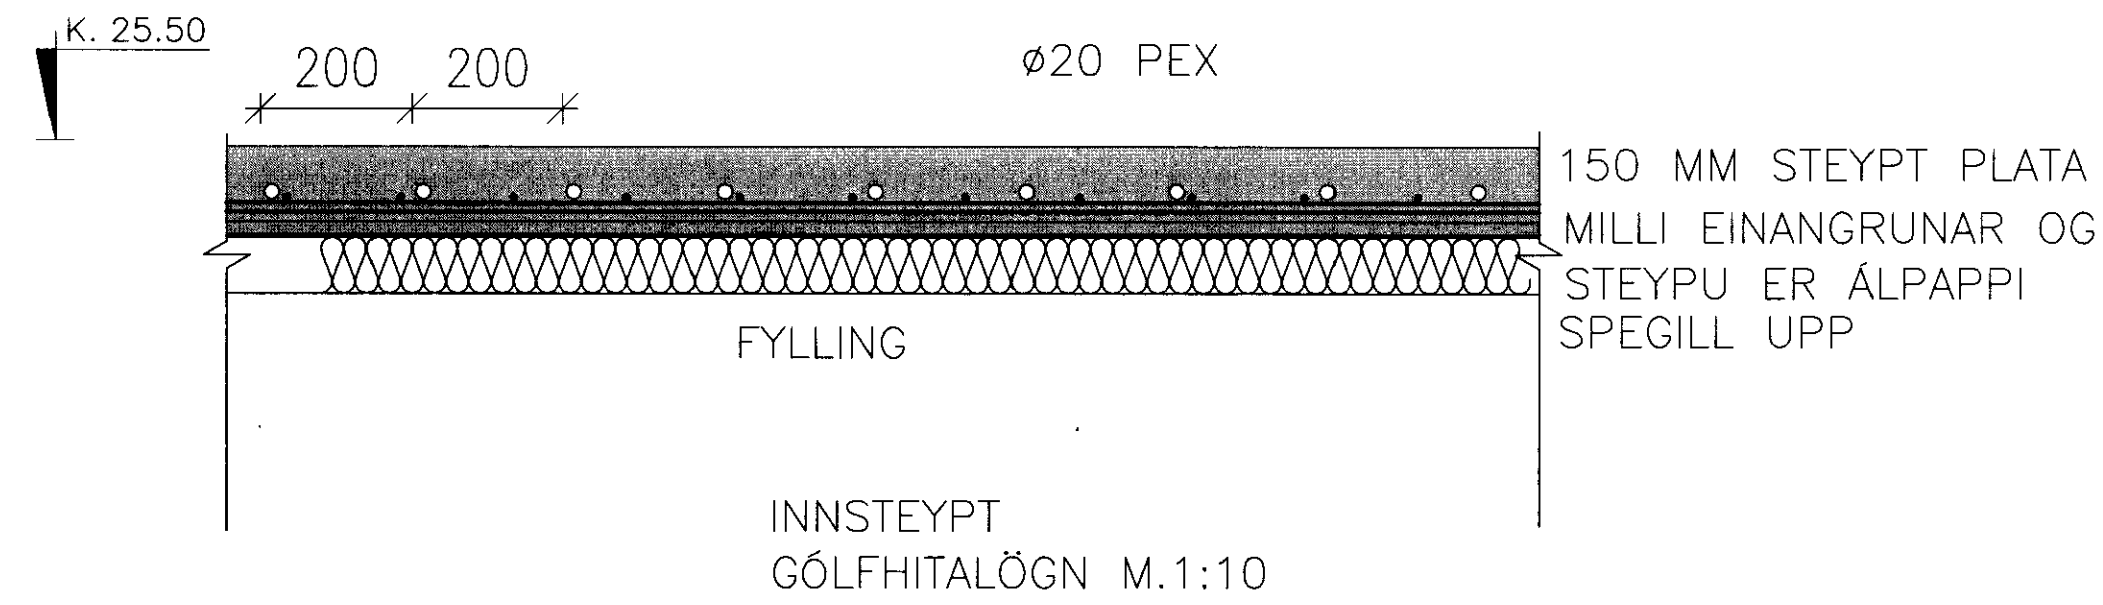

INNSTEYPT GÓLFHITALÖGN M.1:10

SKÝRINGAR VIÐ GÓLFHITALÖGN

GÓLFHITALAGNIR SKULU VERA KROSSBUNDIÐ PEX Ø20 M. SÜREFNISKÁPU OG ER MILLIBIL MILLI RÖRA AÐ JAFNAÐI C/C 200 MM. EF EKKI ER ANNARS GETIÐ EÐA AÐSTÆÐUR KREFJA.

RÖRUM SKAL FEST NIÐUR Á JÄRNAGRIND MEÐ PLASTBENSLUM c/c800. HEILDARLENGD SLAUFNA ER 739 M OG ER REIKNAD MEÐ VARMAGJÖF 13 w/m EÐA ALLS FYRIR BÆÐI HÚSIN 9586w EÐA 71 w/m². LYSING ÁÆTLAST GEFA 10w/m² Í VIÐBÖT. HUGSANLEGT ER AÐ HAFNA KERFIÐ LOKAD Á VARMASKIPTI AÐ SÍÐARA VALI EIGANDA FRAMRÁS VATNS SKAL STILLT ÞANNIG AÐ HITI FARI EKKI YFIR 28 GRÁÐUR OG MISMUNUR FRAM-OG BAKRENNSLIS SÉ 6 GRÁÐUR.

INNSTEYPTAR SLAUFUPÍPUR SKULU HELST VERA ÁN TENGISTYKKJA. TENGISTYKKI SKULU VERA SAMÞYKKT AF FRAMLEIÐANDA RÖRANNA OG ÆTLUÐ SÉRSTAKLEGA FYRIR ÞÆR PÍPUR SEM NOTADAR ERU.

SÉU EINSTAKAR SLAUFUR MEÐ SAMSETNINGUM SKAL PRÓFA ÞÆR Á EFTIRFARANDI HÁTT:

SETJA SKAL 15KG/CM² ÞRÝSTING Á UPPHAFSTÍMA PRÓFUNAR. SÍÐAN SKAL AÐGÆTT OG SÉÐ TIL AÐ SÁ ÞRÝSTINGUR SÉ FYRIR HENDI EFTIR 10 MÍN. 20 MÍN. OG 30 MÍN. FRÁ UPPHAFSTÍMA FRÁ 30 MÍNÚTUM FRÁ UPPHAFSTÍMA AÐ 60 MÍN. SKAL ÞRÝSTINGUR AÐEINS HAFNA FALLIÐ UM 0,6 KG/CM². ÞÁ SKAL KERFIÐ AFTUR SETT UNDIR 15 KG/CM² OG MÁ NÚ ÞRÝSTINGUR FALLA MEST 0,2 KG/CM² Á NÆSTU 120 MÍNÚTUM FRÁ 60 MÍNÚTNA AFLESTRI.

SÉU SLAUFUR HEILAR NÆGIR AÐ SETJA Á ÞÆR 15 BÖR EINU SINNI OG LÁTA SÍÐAN ÞANN ÞRÝSTING STANDA Á ÞEIM Í SÓLARHRING ÁN ÞESS AÐ ÞRÝSTINGUR FALLI UM MEIRA EN 0,2 BÖR.

ÞRÝSTINGSNÍÐURSTÖÐUR PRÓFUNAR SKULU FÆRÐAR Á SKÝRSLUBLAÐ OG AFHENT BYGGINGAFULLTRÚA.

Handwritten signature and stamp in the top right corner.

Undirritun aðalhönnuðar:

Nr. Lýsing & breytingu Dogs.

Afritun hönnuðar:
HALLSTEINN ehf
 Halldór Jónsson verkfræðingur Bæjarlind 4 201 Kópavogur
 halldorj@web.is
 Fs.89 21630, Vs. 544 2163 Hs. 554 2365, Fax 564 3324, 554 44239

VERKHEITI
HÚS HJALTA GUÐMUNDSSONAR
STEKKHOLT 3 BLÁSKÓGABYGGÐ

Teikning nr
G-02

HEITI TEIKNINGAR
GÓLFHITALAGNIR
DEILIKISTUR-SKÝRINGAR

Dagsetning AGÚST 2010	Teiknað HJ	Hannað HJ 031137 2769	Kvarði 1:50	Tölvuheit STERNKILA.DWG
--------------------------	---------------	-----------------------------	----------------	----------------------------

Ath.: Venjuleg Gíprentun á teikningu er A1