


Samþykkt

08. JULI 2008

Byggingarfulltrúi uppsveta Árnassýslu

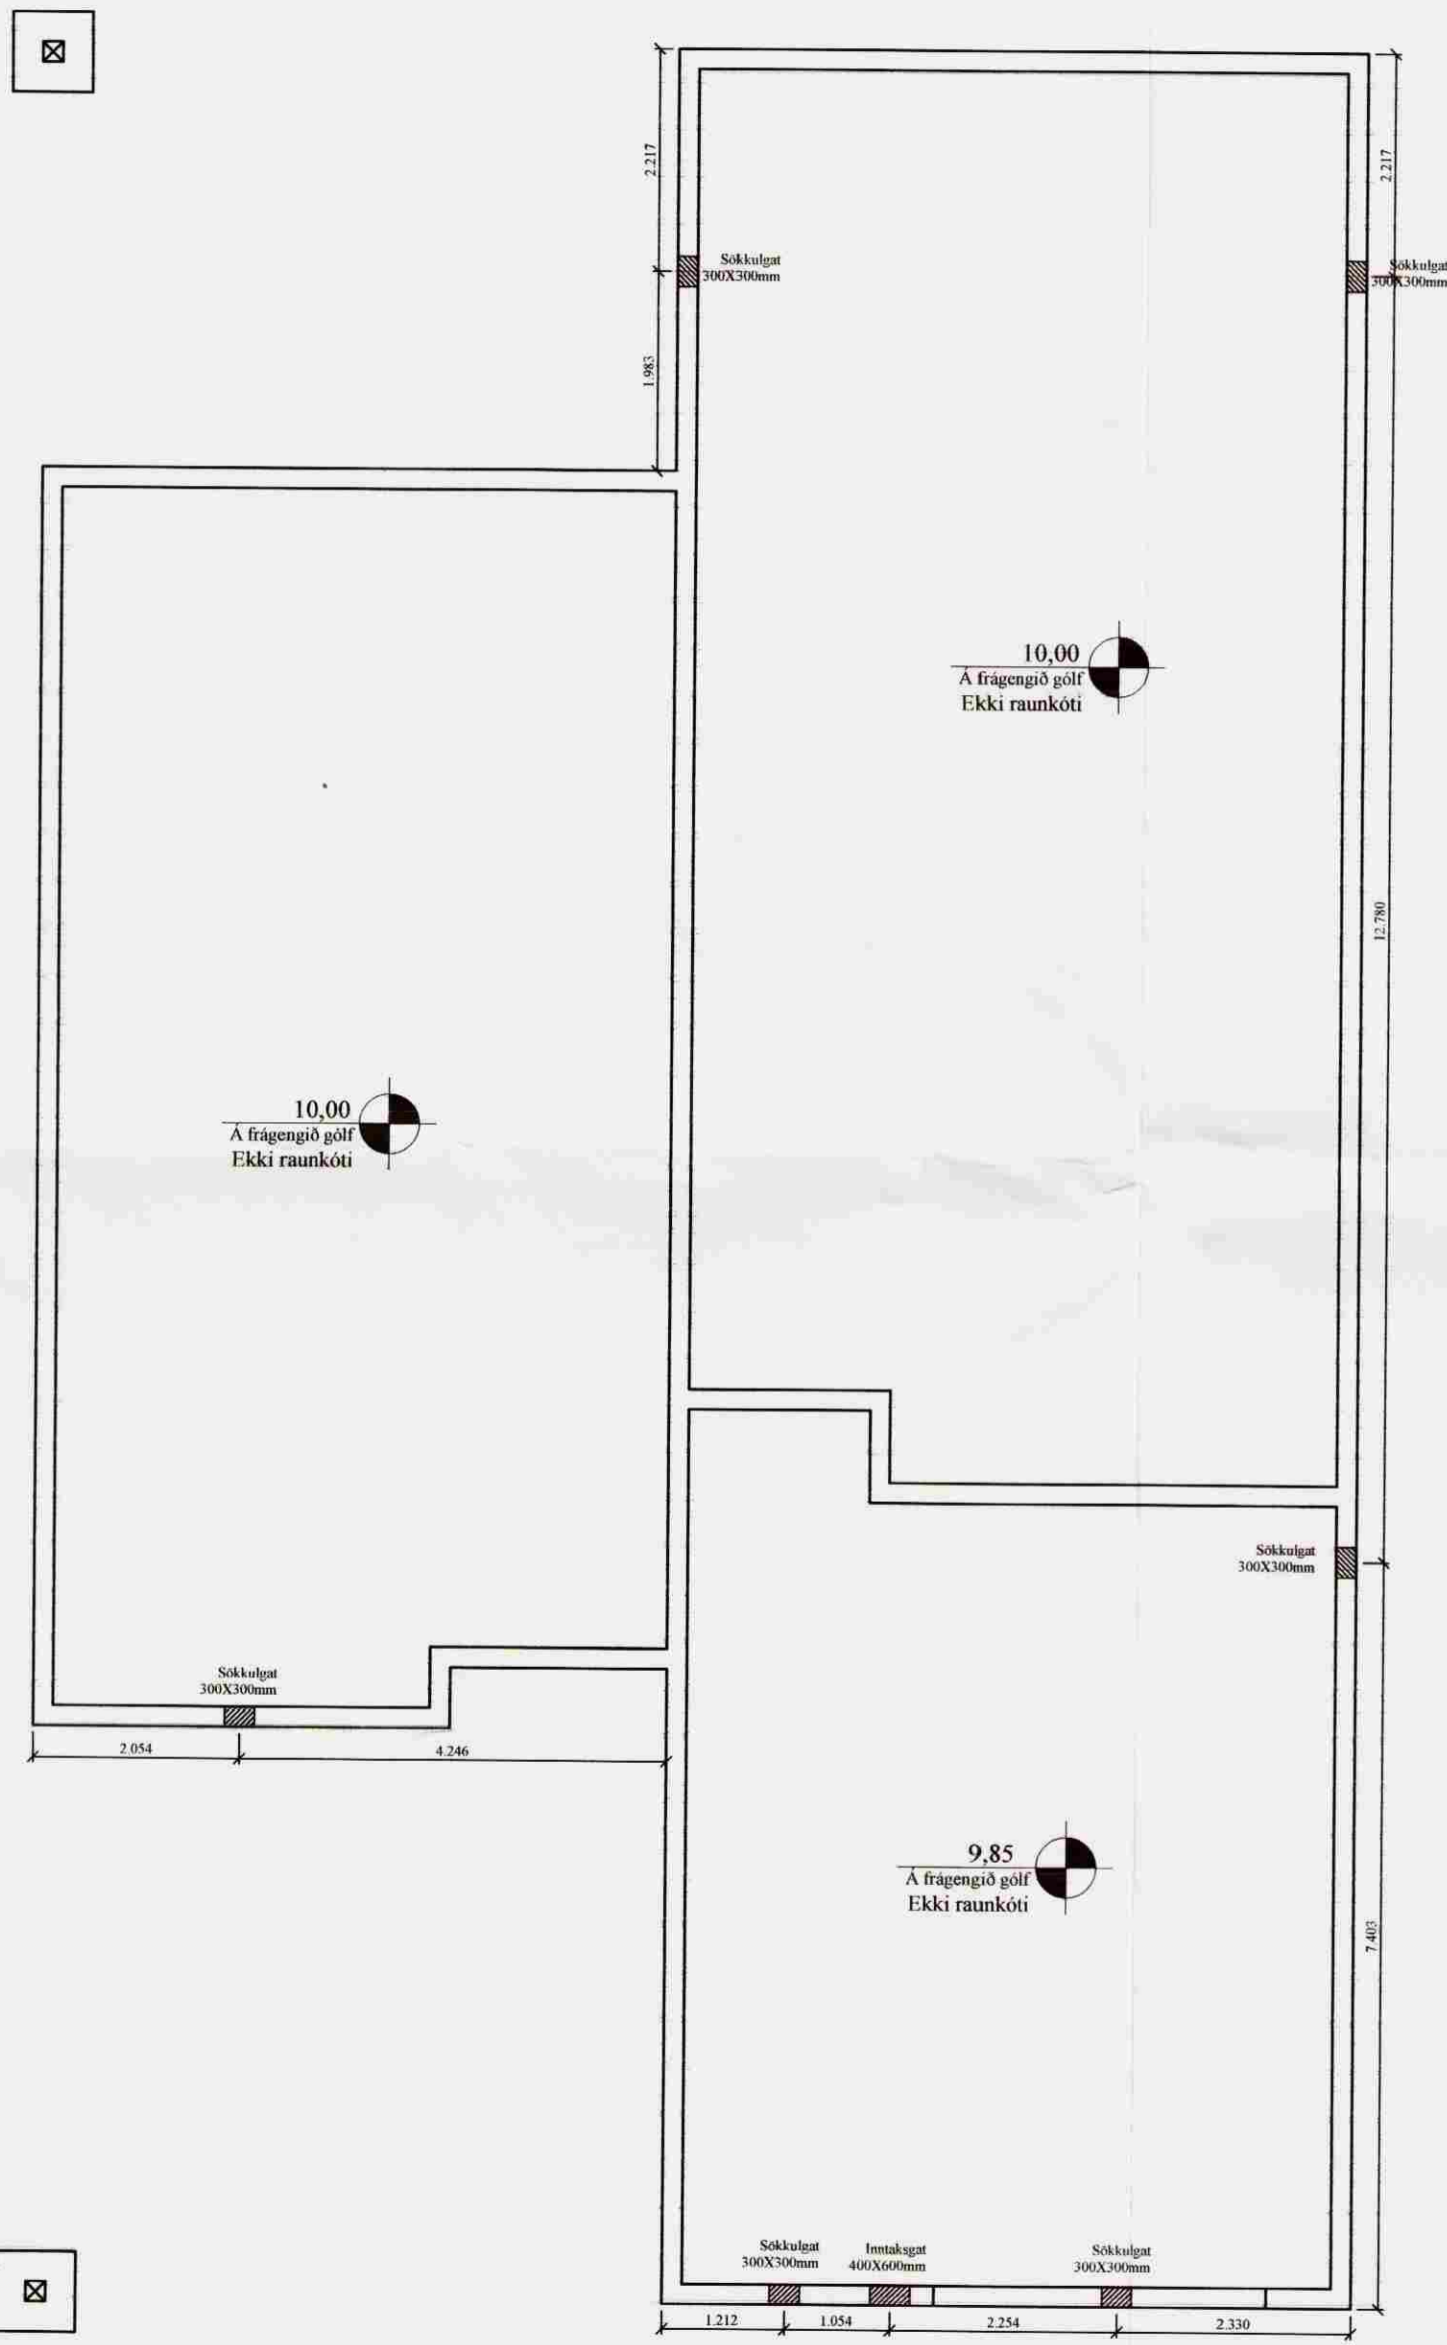

Almennt:

Öll mál skulu staðfest skv. aðaltekningum. Ef eitthvert misræmi er skulu aðaltekningar vera ráðandi, þó þer að láta hönnuði vita af misræmi. Öll mál eru í millimetrum, nema annað komi fram.


Skýringar - Steinsteypa og bendistál

Styrkleikaflokkar efnis:


Steypa: C25/30-22-S3-2b
Bendistál: B500C

Í stað K10 C250 grindar í sökkul er heimilt að nota 6 mm net með 150 mm möskvum. Einnig er heimilt að nota 6 mm net með 150 mm möskvum í stað K10 C250 grindar í plötu. Skeyta skal möskva yfir 2 bil (300 mm).

Skýringamynd af sökkulgötum

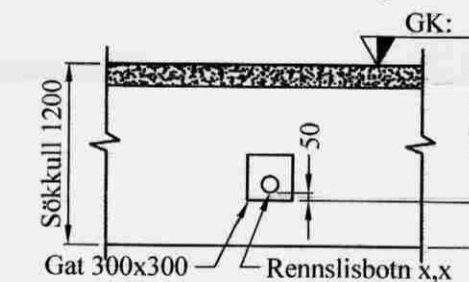

Skýringamynd af inntaksgati

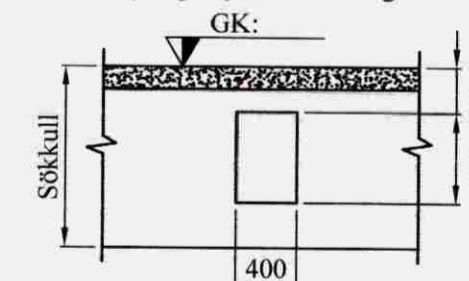

Kótar miðast við neðri brún gats

Br. nr.	Dags.	Af.	Breyting
A			
B			
C			
D			
E			

Stekkholt
801 Flóahreppi

Teikn nr:
163

Burðarvirki
Grunnmynd sökkla (sökkulgöt)

Frumstærð:
A2

Dags: 11.10.07 | Mkv: 1:75 | Hann: GPS

Samþ: 020162-3099 | V.nr: 07 148 | Teikn: BL

VGS
VERKFRÆÐISTOFA
GUÐJÓNS P. SIGFÚSSONAR EHF.
AUSTURVEGI 42, 2.HÆÐ,
800 SELFOSSÍ
S: 482 2805, F: 482 3818
NETFANG: VGS@VGS.IS