Lagnir í jörð
Grunnmynd mkv. 1:50

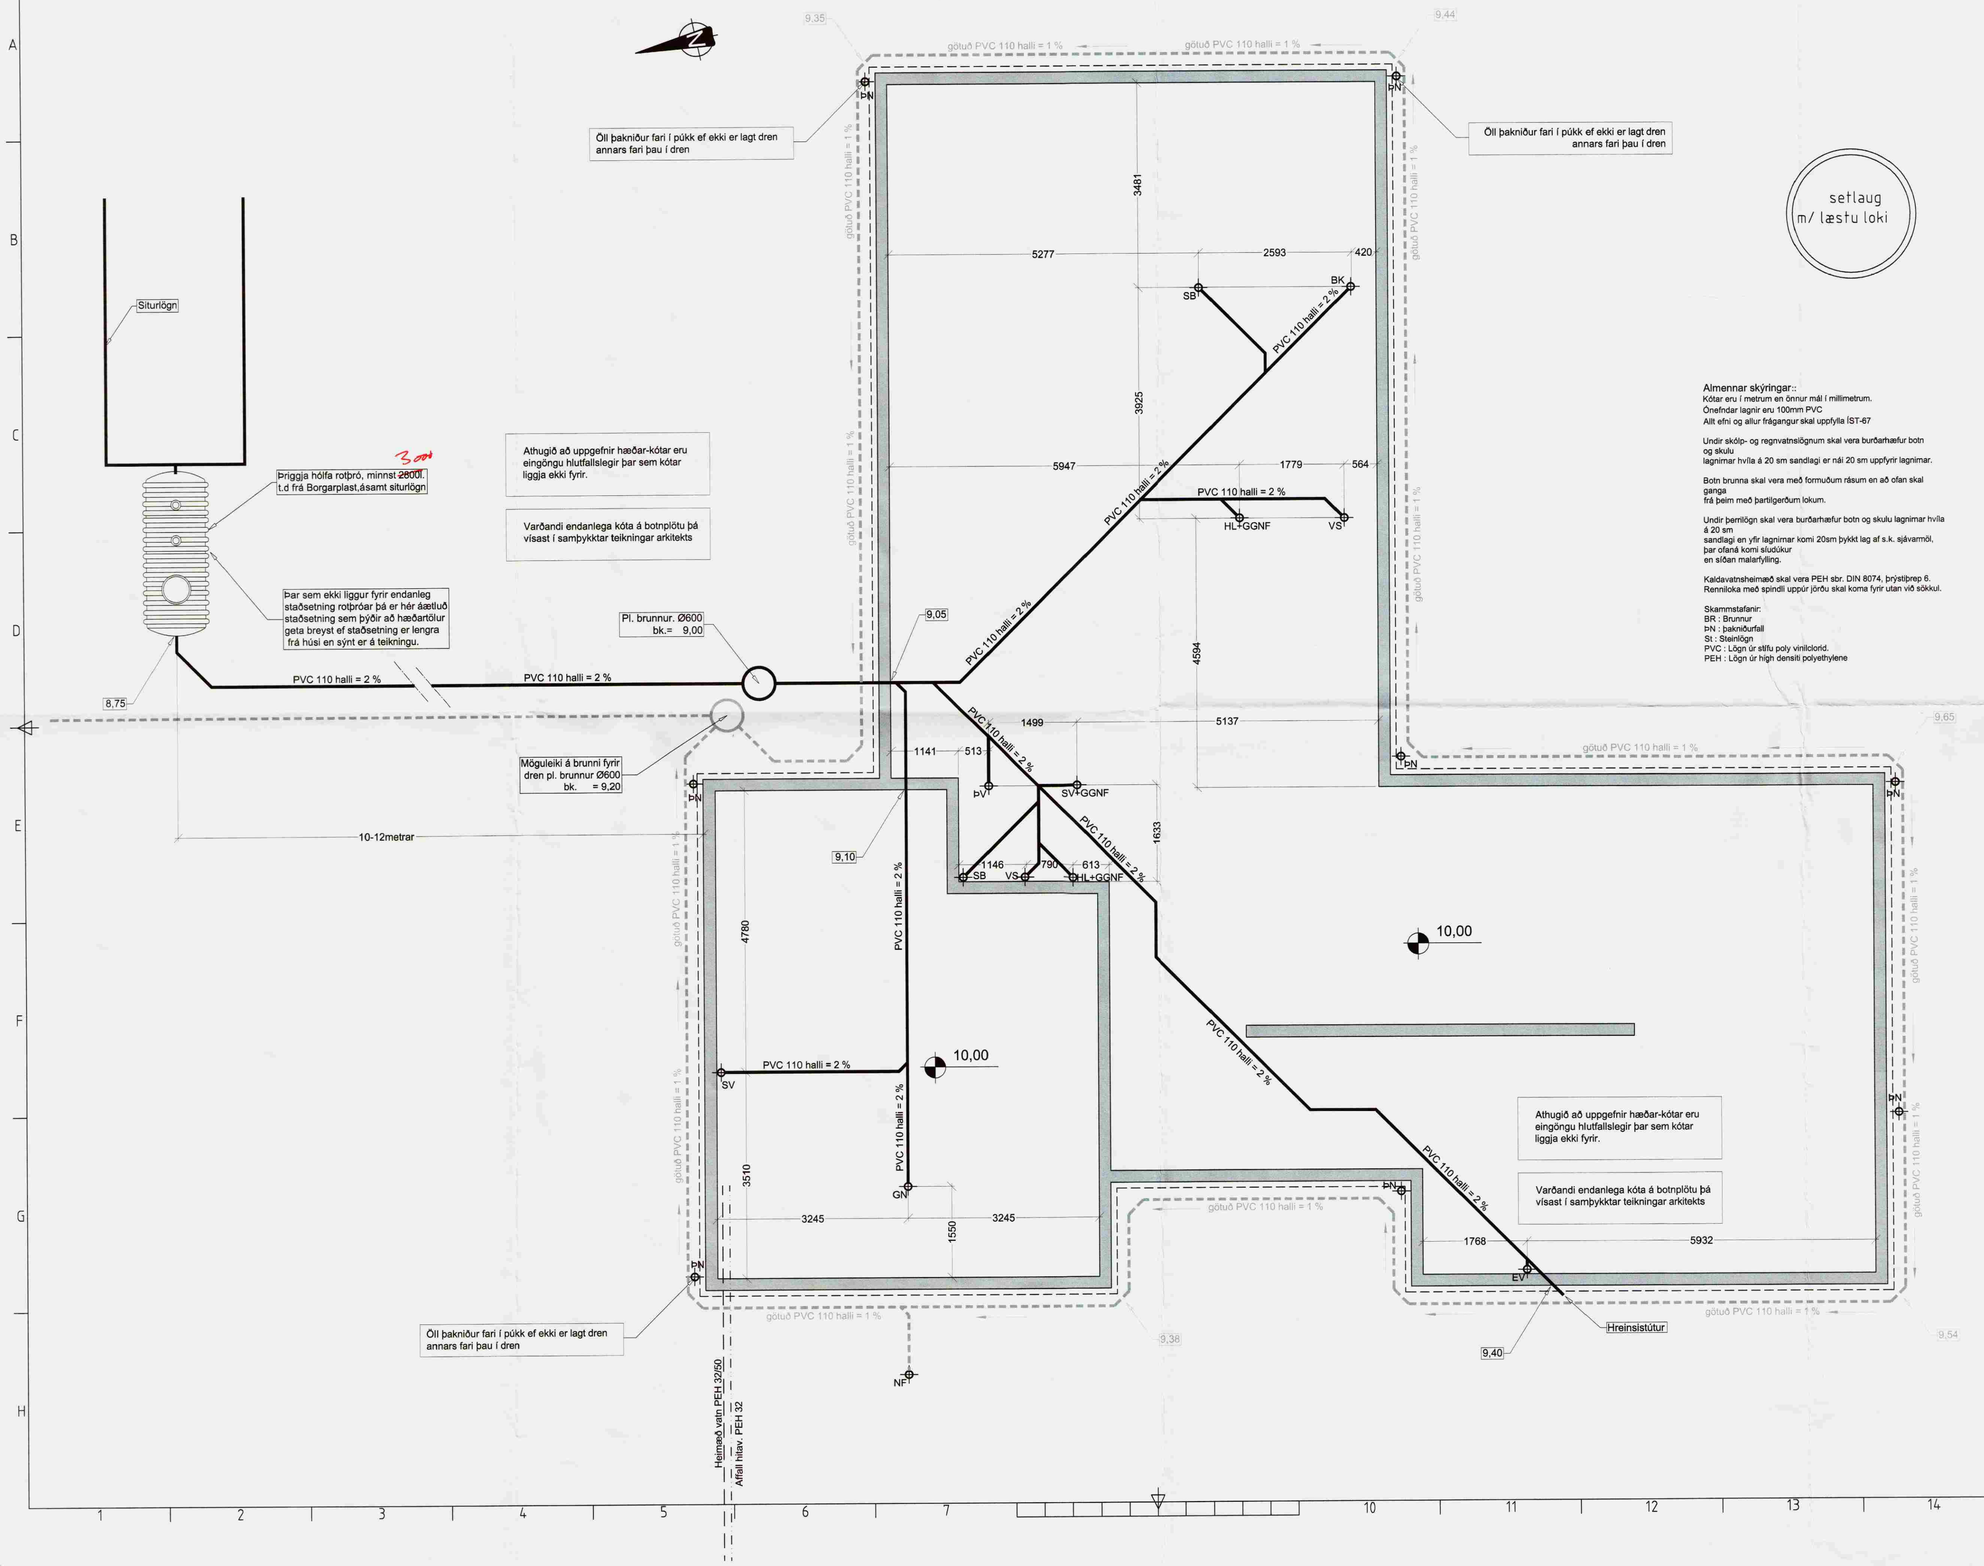

setlaug
m/ læstu loki

Almennar skýringar::

Kótar eru í metrum en önnur mál í millimetrum.
Öneðndar lagnir eru 100mm PVC
Allt efni og allur frágangur skal uppfylla ÍST-67

Undir skólp- og regnvatnsiðgnum skal vera burðarhæfur botn og skulu
lagnimar hvíla á 20 sm sandlagi er nái 20 sm uppfyrir lagnimar.

Botn brunna skal vera með formuðum ásum en að ofan skal ganga
frá þeim með þartilgerðum lokum.

Undir þærnlögn skal vera burðarhæfur botn og skulu lagnimar hvíla á 20 sm
sandlagi en yfir lagnimar komi 20sm þykkt lag af s.k. sjávarmöl, þar ofaná komi sluddkur
en síðan malarfylling.

Kaldavatnsheimæð skal vera PEH sbr. DIN 8074, þrýstiþrep 6.
Rennilóka með spindli uppúr jörðu skal koma fyrir utan við sökkul.

Skammstafanir:
BR : Brunnur
ÞN : þakniðurfall
St : Steinlögn
PVC : Lögn úr stífu poly vinilclorid.
PEH : Lögn úr high densiti polyethylene

Samþykkt
24 JÚNÍ 2008
Byggingarfulltrúi uppsveita Árnessýslu

ÚTGÁFUFERILL

NÚMER.	DAGS.	SKÝRINGAR.	UNNIÐ.

DAGS. 19.06.08 | SAMRÆMI HÖNNUÐUR.

EMIL ÞÓR GUÐMUNDSSON
FTÍ
LÆKJASMÁRA 98
200 KÓPAVOGUR
SÍMI: 544 4004
GSM: 898 9517
NETFANG: gaja@centrum.is
kt: 280456-3499

HEITI VERKS:

Stekkholt 2

HEITI TEIKNINGAR:

Lagnir í jörð

MKV:	DAGS.	VERK NR	
1:50/1:20	16/04/2008		
TEIKNAÐ.	YFIRFARIÐ	SAMÞYKKT	NR. TEIKNINGAR
EÞG	EÞG	EÞG	L01
DAGS UNDIRSKR. 19/06/08	NAFN HÖNNUÐAR EMIL ÞÓR GUÐMUNDSSON		
UNDIRSKR.HÖNNUÐAR			ÚTGÁFA