
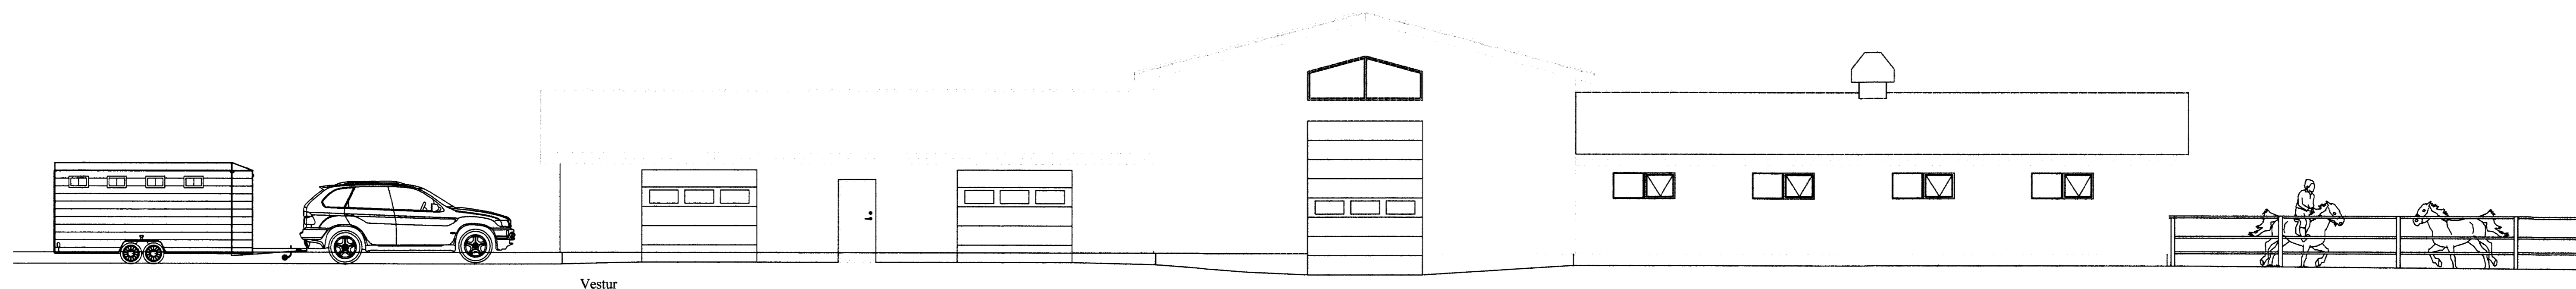


Skálatjörn Flóahreppi

RAFLAGNATEIKNINGAR

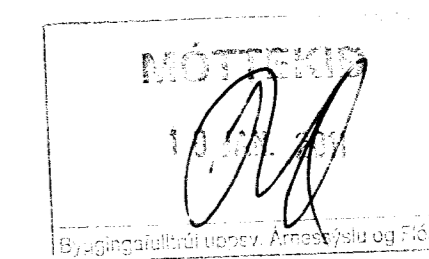

TEIKNINGASKRÁ

- NR. 0 RAFLÖGN FORSÍÐA
- NR. 1 RAFLÖGN AFSTÖÐUMYND, SNIÐ OG SKÝRINGAR
- NR. 2 RAFLÖGN SÖKKULSKAUT
- NR. 3 RAFLÖGN LÁGSPENNULAGNIR VÉLAGEYMSLU OG REIÐHÖLL
- NR. 4 RAFLÖGN LÁGSPENNULAGNIR HESTHÚS OG REIÐHÖLL
- NR. 5 RAFLÖGN EINLÍNUMYND

