


Hert gler skal vera hert (merkt) og lagskipt gler í flokki 1(C)2 samkvæmt IST EN 12600 og RB-bláð (31).121.2

GLUGGAR OG HURDIR Í VIÐBYGGINGU  
ÁSYND GLUGGA OG HURDA UTANFRÁ  
1:50

TIMBUR ÁL GLUGGAR OG HURDIR Í VIÐBYGGINGU

Úrtak fyrir gluggum í viðbyggingu

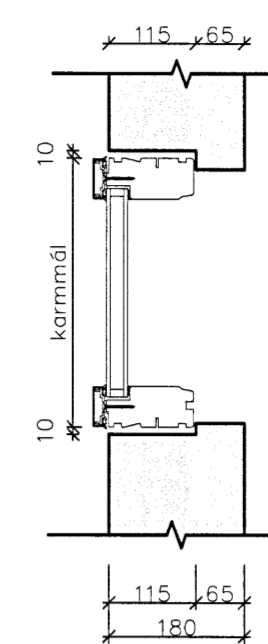

GLUGGAR OG HURDIR Í ÚTVEGG

GLUGGAR OG HURDIR VERDA ÚR TIMBRI MED ÁLKÁPU Í VIÐBYGGINGU EN TIMBRI Í NÚVERANDI HÚSI. AD INNAN HVÍTMÁLAD RAL 9010 AD UTAN Í DÖKGRÁUM LIT RAL 7011.

ÖRYGGISGLER SKAL VERA Í ÖLLUM ÚTHURÐUM BÆDI Í HURD OG HLIÐARGLUGGUM. ÖRYGGISGLER SKAL VERA SAMKVEMT LEIÐBEININGUM NÝSKÖPUNARMÍÐSTÖÐVAR UM ÖRYGGISGLER Í SKÖLUM. HERT (MERKT) OG LAGSKIPT GLER 1(C)2 SAMKVEMT IST EN 1260. RB-BLÁÐ (31).121.2 NOV 2011.

ALLT GLER SÓLSTÖPP GLER

ALLT EFNÍ SKAL GRUNNFÚAVARID OG FULLMÁLUÐU FRÁ FRAMLEIÐANDA

ALLT EFNÍ SKAL VERA VOTTUÐ FRAMLEIÐSLA

ALLAR HURDIR SKILIST MED KLEMMUVÖRN.


ALLAR HURDIR STANDIST LÁGMARKSKRÖFUR UM UMFERDARMÁL MIN 900MM.

ÚTHURDIR KOMI MED ASSA MASTER LYKLAKERFI, OG BRIGGJA PUNKTA LÆSINGUM

BJÖRGUNAROP  
TRYGGJA SKAL AD OPNANLEGFÖG MERKT "BO" STANDIST KRÖFUR BYGGINGAREGLUGGERBAR UM STÆRD BJÖRGUNAROPA OG LEIÐBEININGAR MANNVIRKJASTOFNUNAR.

VARMAEINANGRUN  
GLUGGAR OG HURDIR SKULU STANDAST KRÖFU BYGGINGAREGLUGGERBAR UM U-GILDI

KÖLUNARTÖLUR:	U-GILDI
GLUGGAR	2,0
HURDIR	2,0

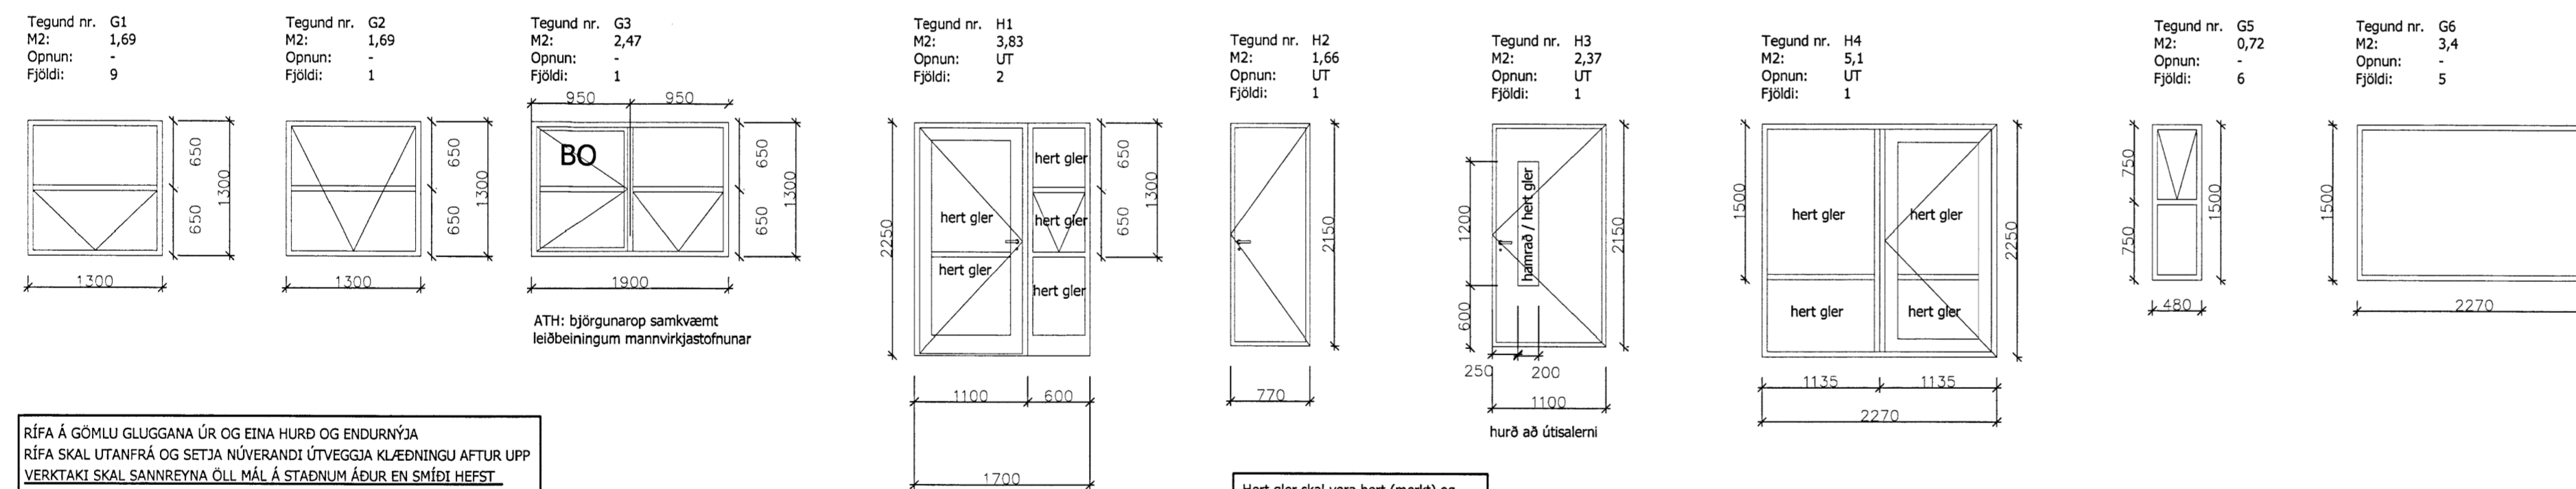

RÍFA Á GÓMLU GLUGGANA ÚR OG EINA HURD OG ENDURNÝJA RÍFA SKAL UTANFRÁ OG SETJA NÚVERANDI ÚTVEGGJA KLÆDNINGU AFTUR UPP VERKTAKI SKAL SANNEFNA ÖLL MÁL Á STADNUM ÁÐUR EN SMÍÐI HEFST

Hert gler skal vera hert (merkt) og lagskipt gler í flokki 1(C)2 samkvæmt IST EN 12600 og RB-bláð (31).121.2

GLUGGAR OG HURDIR Í NÚVERANDI HÚSI  
ÁSYND GLUGGA OG HURDA UTANFRÁ  
1:50

TIMBUR GLUGGAR OG HURDIR Í NÚVERANDI HÚSI

GLUGGAR OG HURDIR

VERK NR.	FRAMAÐ	TEKING	VIÐHAFI	GAFA
13-007	JFM	JFM	JFM	07.04.2014

JÓN FRÍDRÍK MATTHÍASSON 021171-5069

M2 TEIKNISTOFA EHF - KT: 690506-0680  
EYRAVEGI 32. 800 SELFOSS  
S: 482 4050 / 861 4052

JÓN FRÍDRÍK MATTHÍASSON - BYGGINGAFRÆNINGUR BÍT - JFM/MATTEIKNISTOFA.EF  
ADALUPPDRÆTTIR - SKIPLÖG - RÁÐGÖF - EIGNASKIPTAVERSLÝSINGAR