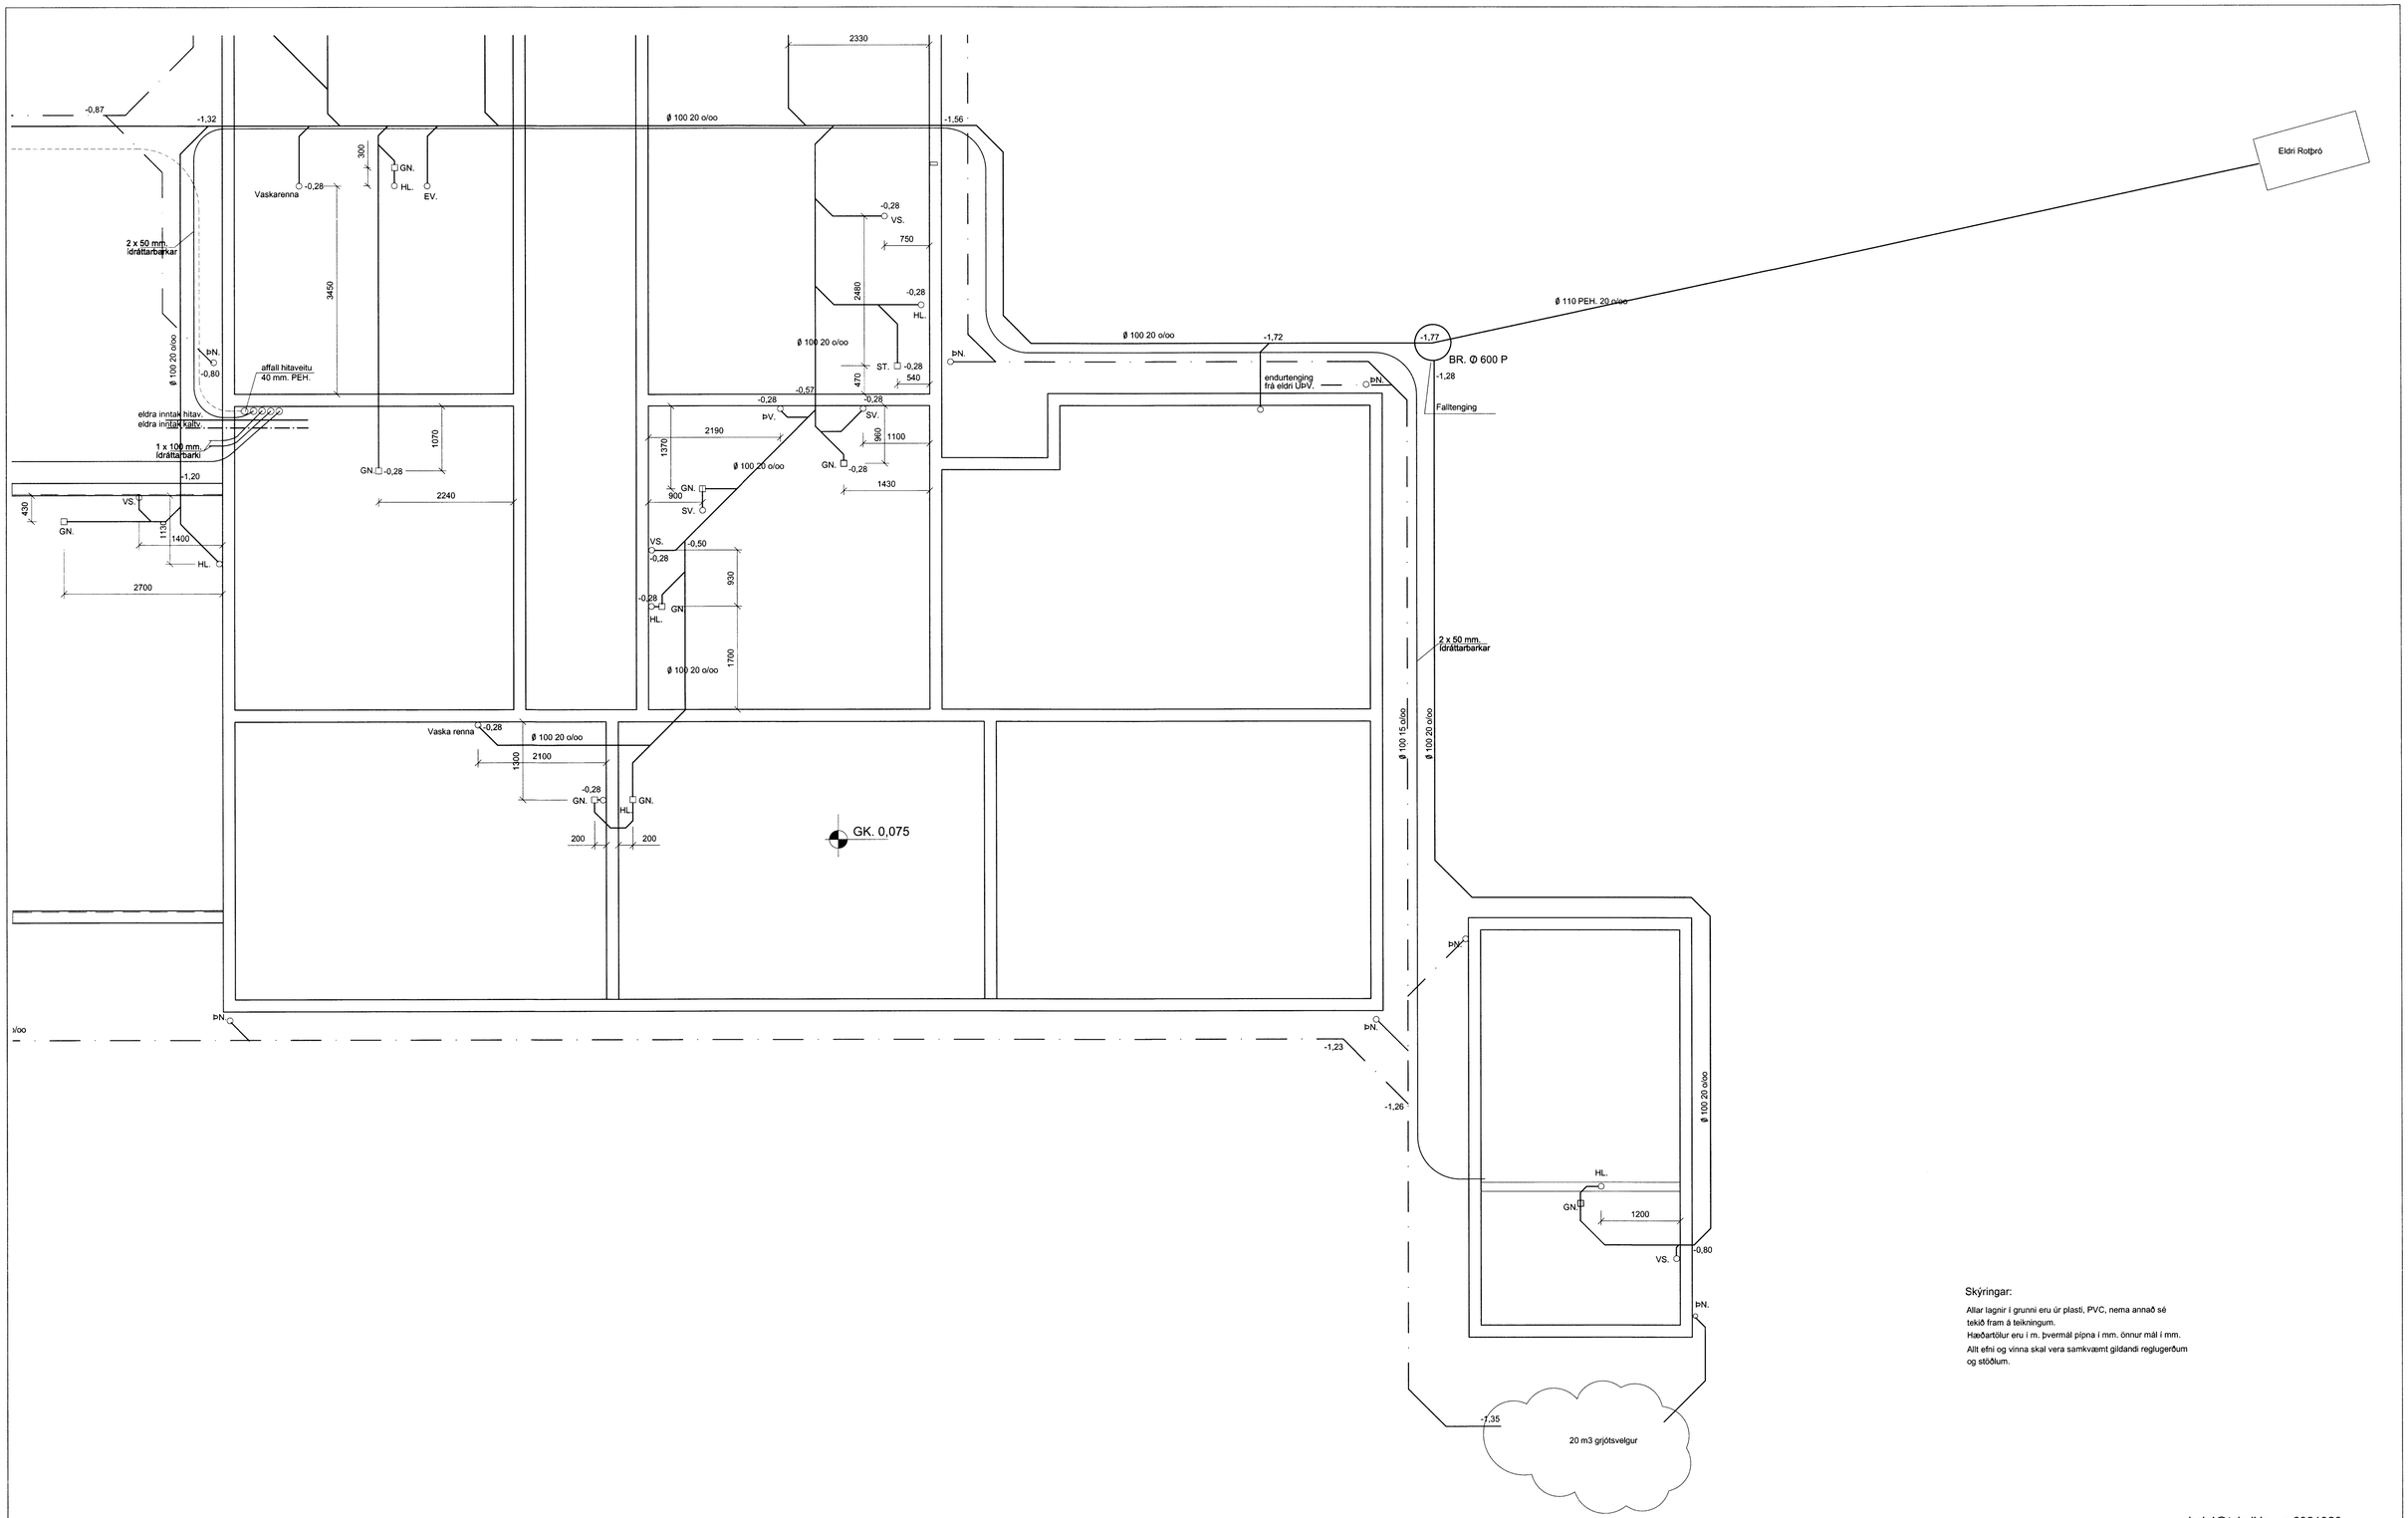

Skýringar:

Allar lagnir í grunni eru úr plasti, PVC, nema annað sé tekið fram á teikningum.
Hæðartölur eru í m. þvermál pipna í mm. önnur mál í mm.
Allt efni og vinna skal vera samkvæmt gildandi reglugerðum og stöðlum.

helgi@tskoli.is s:6921020

Skipulags- og byggingarfulltrúi Uppsveita bs.
Yfirfarið
11 AUG. 2014
Byggingarfulltrúi

Teiknistofan Röðull
Knarrarvogi 4 Reykjavík
S: 5683577 Fax 5683522

Verkheiti: Þingborg-Flóahreppi, leikskólinn-Krakkaborg

Verkhluti: Botnlagnir

Helgi Gunnarsson h.s. 5544708 f.s. 8933489 f.s. 8533489
Jón Rafns Antonsson h.s. 5670775 f.s. 8928377 f.s. 8528377

Mkv.	1:50	Hannað:	hg
Dags:	jan./feb. 2014	Teiknað:	hg
Breytt:		Yfirfarið:	hg
Breytt:		Fjöldi blaða	7
Breytt:		Blað nr.	302