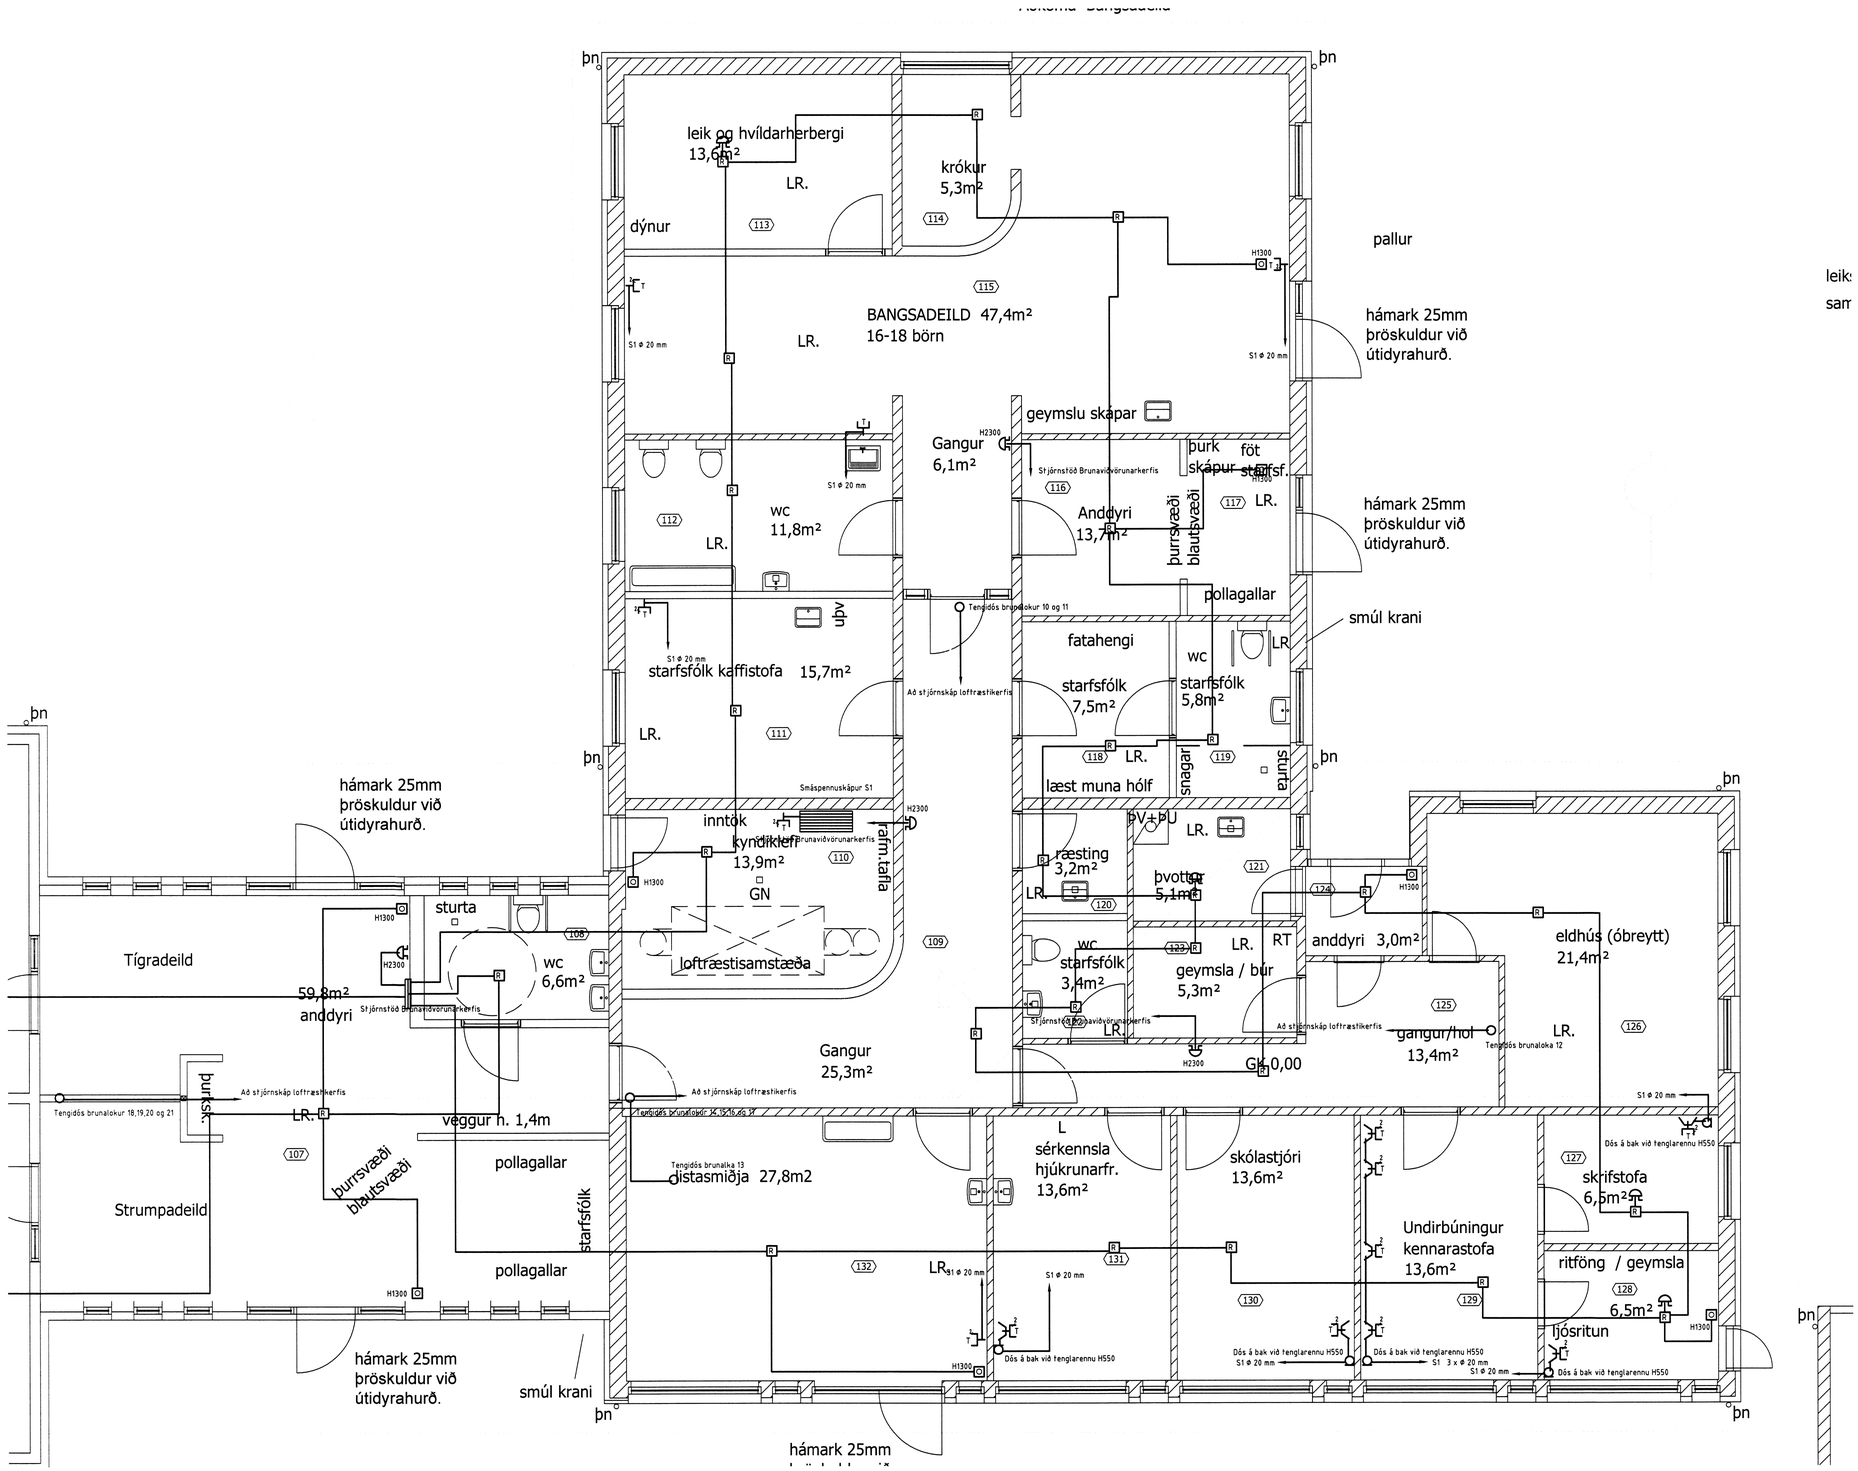

Skipulags- og bygging Hafnarfjörð Uppsvetsabs.
Yfirfarið
05 DES 2014
Bygging Hafnarfjörð

ÁRITUN SAMRÆMINGARHÖNNUÐAR

HÖNNUÐUR:
Þór Stefánsson

YFIRFARIÐ:
Þór Stefánsson

SAMÞYKKT: KT:

BREYTINGAR:

VERKHEITI.
Leikskólinn Krakkaborg
Þingborg
Flóahreppi

VERKHLUTI.
Smáspennulagnir
Eldri bygging

Mkv: 1:50

RAF TEIKN

RAFLAGNATEIKNINGAR
ÞÓR STEFÁNSSON RAFMAGNSIÐNFRÆÐINGUR
EYRAVEGI 32 SELFOSSI SÍMAR 482 3480 & 897 8718
NETFANG: rafteikn@gmail.com FAX 482 3366

ÚTPRENTAÐ: 13.4.2014 20:52:23
SÍÐAST VISTAÐ: 13.4.2014 20:44:35
TÖLVUNAFN: Raflögn-1813.dwg
SLÓÐ: C:\Verk\Leikskólinn Kakkaborg\Myndir

VERKNÚMER 1813-2014-004
BLAÐ 5 af 10
DAGSETNING: 9 apríl 2014