
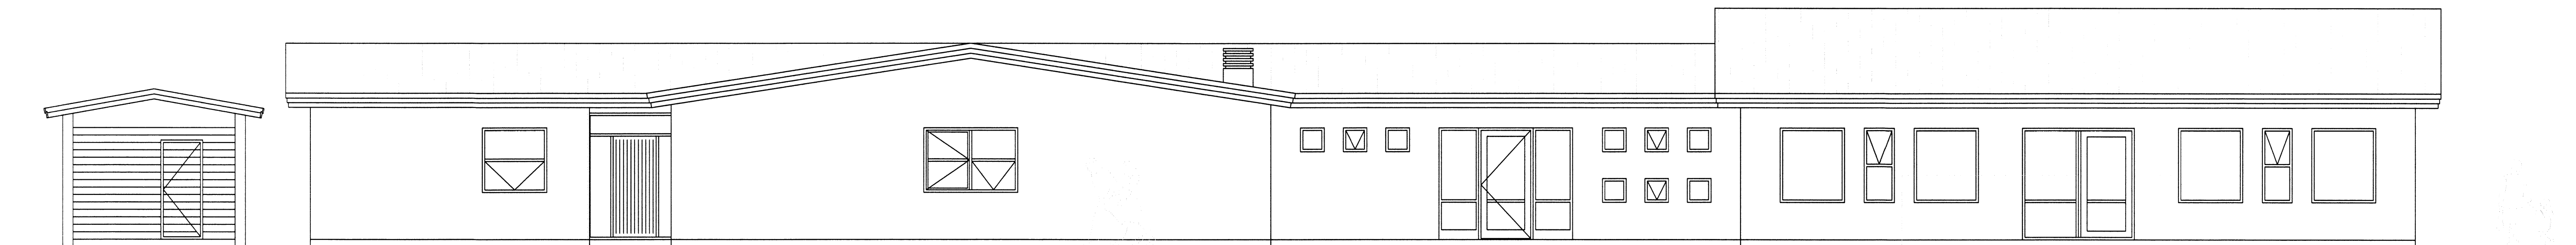


# Leikskólinn Krakkaborg, Flóahreppi

## RAFLAGNATEIKNINGAR

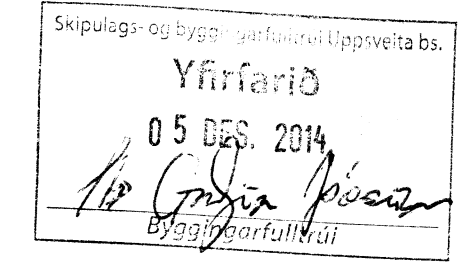

### TEIKNINGASKRÁ

- NR. 0 RAFLÖGN FORSÍÐA
- NR. 1 RAFLÖGN AFSTÖÐUMYND, SNIÐ OG SKÝRINGAR
- NR. 2 RAFLÖGN SÖKKULSKAUT
- NR. 3 RAFLÖGN LÁGSPENNULAGNIR ELDRI BYGGING
- NR. 4 RAFLÖGN LÁGSPENNULAGNIR VIÐBYGGING
- NR. 5 RAFLÖGN SMÁSPENNULAGNIR ELDRI BYGGING
- NR. 6 RAFLÖGN SMÁSPENNULAGNIR VIÐBYGGING
- NR. 7 RAFLÖGN LAMPAPLAN ELDRI BYGGING
- NR. 8 RAFLÖGN LAMPAPLAN VIÐBYGGING
- NR. 9 RAFLÖGN EINLÍNUMYND T0
- NR. 10 RAFLÖGN EINLÍNUMYND T1

**M2**

TEIKNISTOFA EHF  
JÓN FRÍÐRIK MATTHÍASSON  
BYGGINGAFRÆÐINGUR - BFÍ  
EYRAVEGI 32. S: 482 4050 / 861 4052



FLÓAHREPPUR



RAFLAGNATEIKNINGAR  
ÞÓR STEFÁNSSON RAFMAGNSIÐNFRÆÐINGUR  
EYRAVEGI 32 SELFOSSI SÍMAR 482 3480 & 897 8718 FAX 482 3366  
HEIMASÍMI 482 2726 KENNITALA: 211261-3749, netfang:rafteikn@selfoss.is

Febrúar 2014