

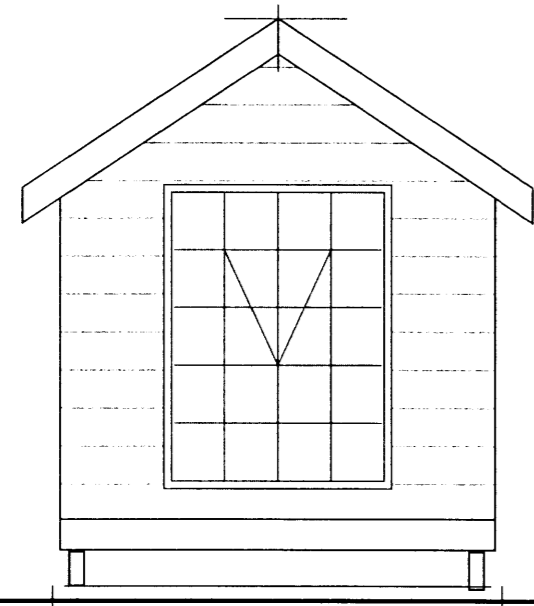



SAMÞYKKT
 07. JUNI 2012
Ragn Gíslason
 Byggingafræðingur og Flóahfr.

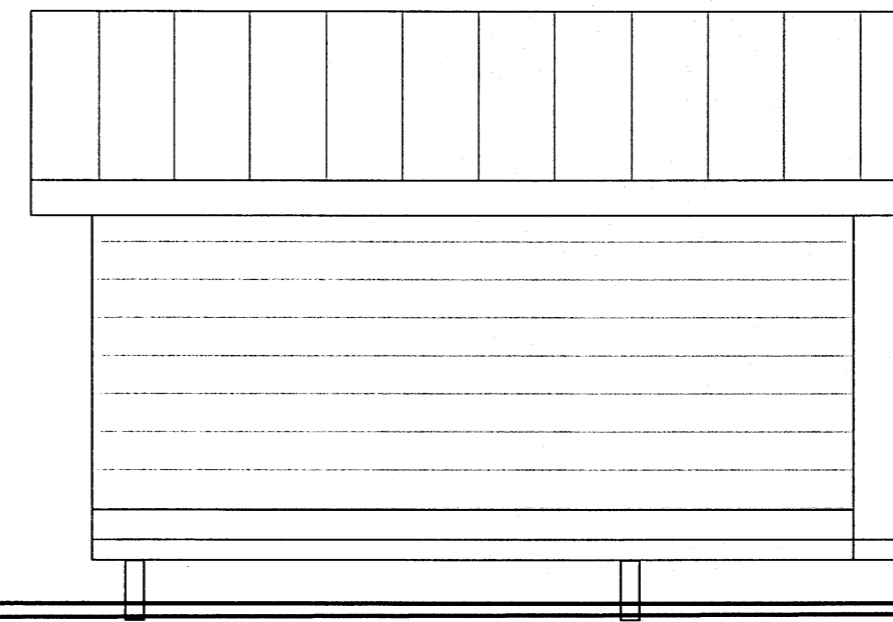

SUÐUR

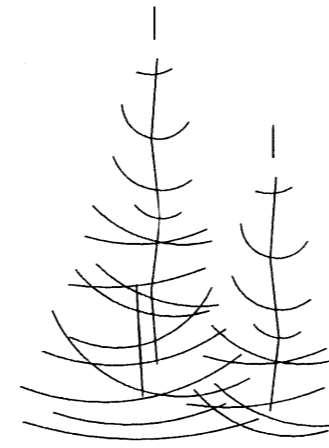




VESTUR == AUSTUR

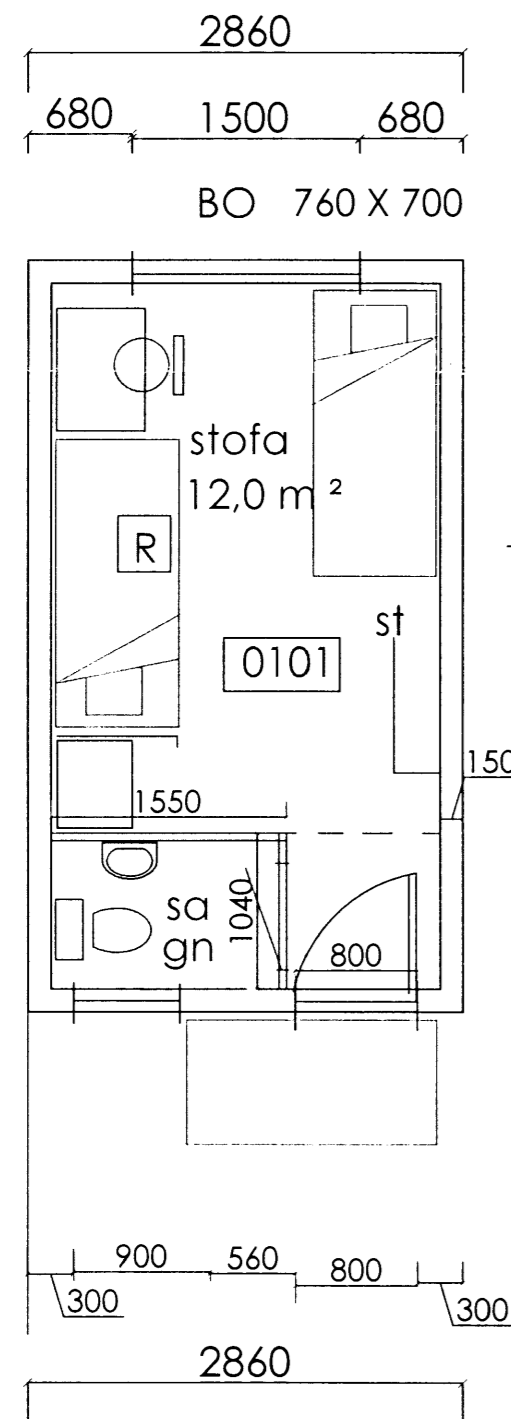


A ↗




NRÐUR

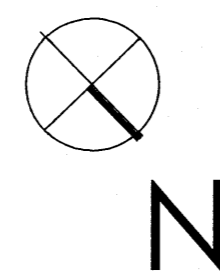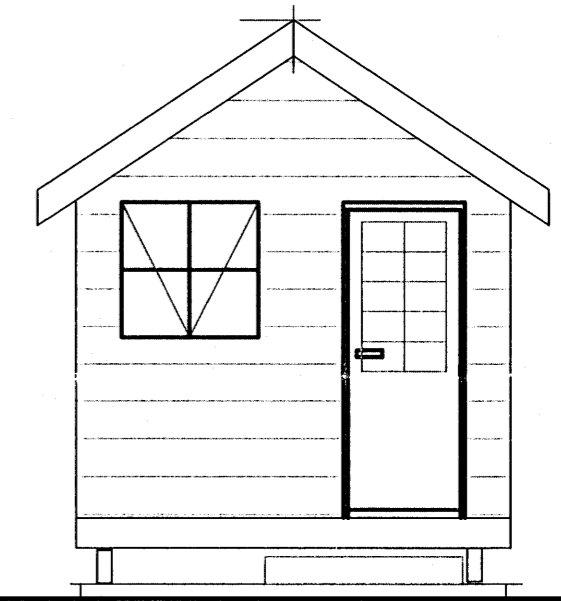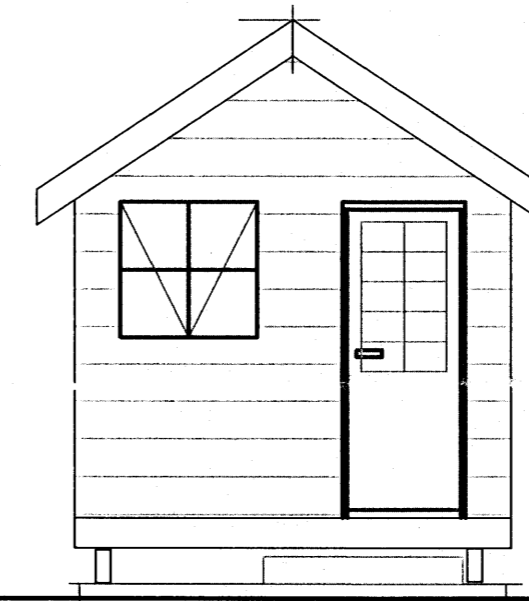

1 : 50

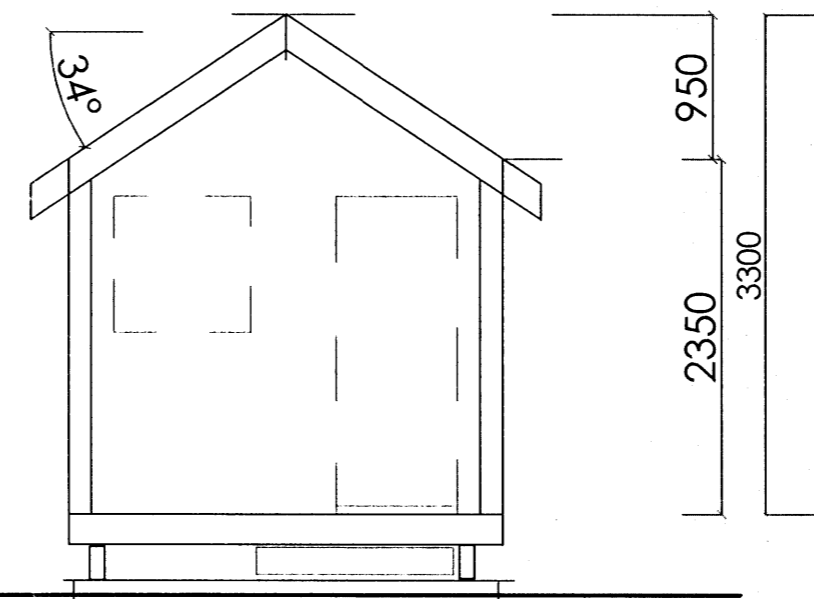

SNIÐ A A

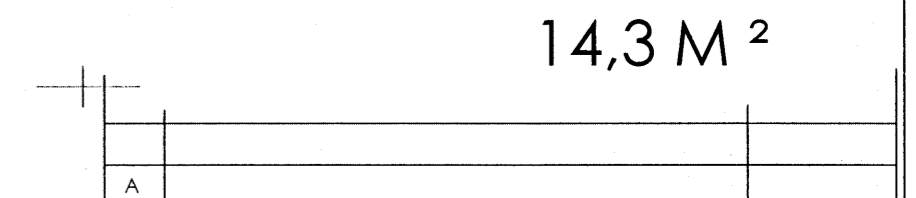

SKÓGARHÚS
 SVEFN, TÚRISTAHÚS

SKÓGARHÚS TEIKN. A2
 DAGS: 29.04.2011 GRINDART. MKV. 1 : 50

ARTIK artik@simnet.is FS. 895 9202
 TEIKNISTOFA S. 421 - 4122

STEINAR GEIRDAL BYGGINGAFRÆÐINGUR B. F. I.
 040138 3829 DRANGAVELLIR NR. 2 230 KEFLAVÍK

S03

GRUNNMYND
 14,3 M²