

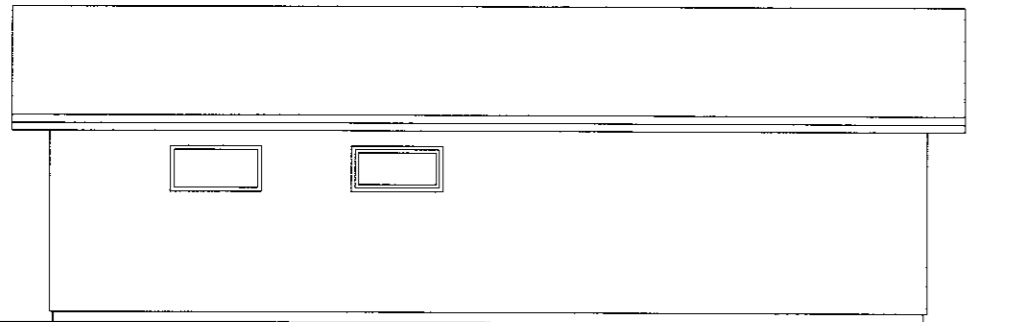


NORDVESTUR


NÝR GLUGGI Í STAÐ  
BÍLSKÚRSHURÐAR

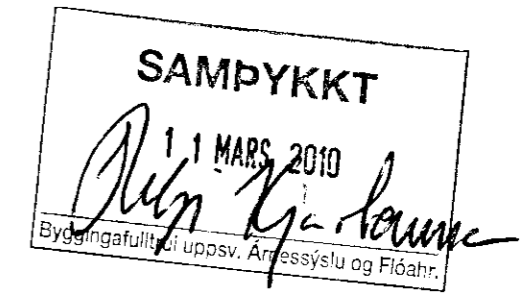

SUDVESTUR

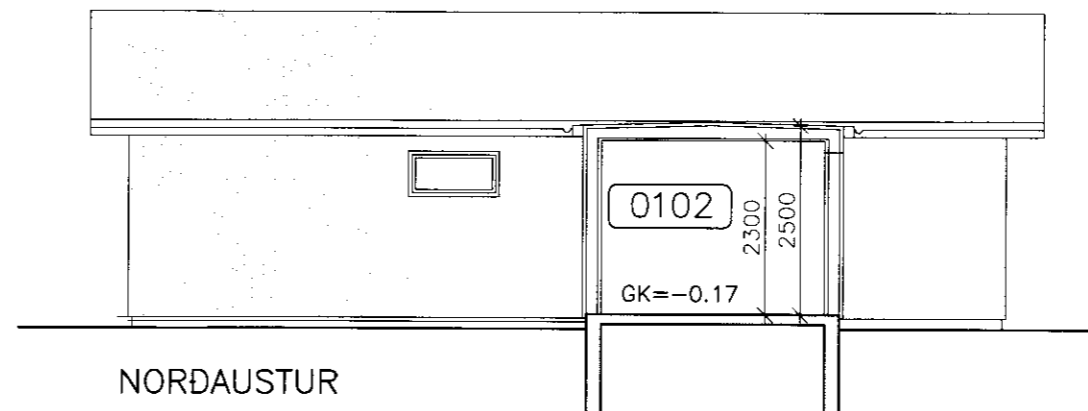


NORDAUSTUR

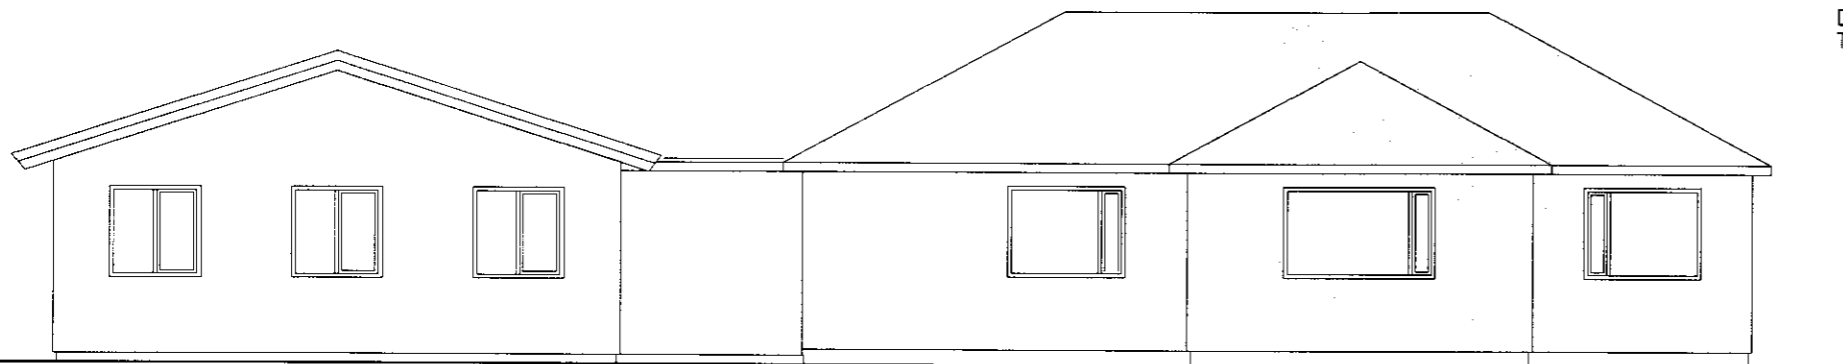

SUDAUSTUR

DYR ÚR STOFU  
TIL SUDVESTURS

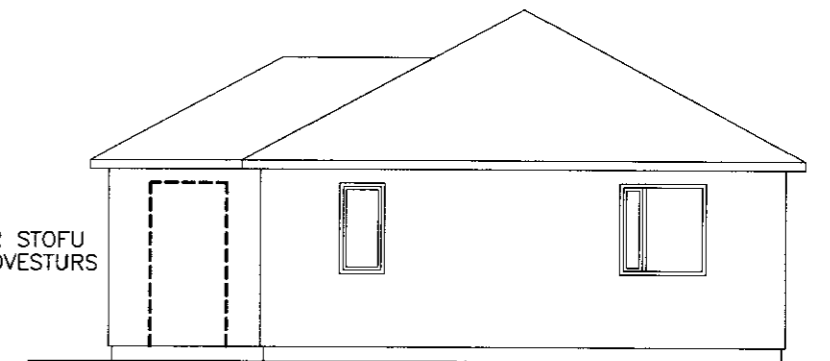

NORDAUSTUR



MÁL ERU mm.

2	JAN 10	DYR ÚR STOFU ELÐRA HÚSS OG GLUGGI Í STAÐ BÍLSKÚRSH.	SPJ
1	JÚLÍ 04	VIÐBYGGING	SPJ
NR:	DAGS	BREYTING	AF
LYNGHEIDI 23, 810 HVERAGERDI, S 8629329, sigjak@simnet.is			
VATNSHOLT 1 FLÓAHREPPI			KVARDI: 1:100
GISTISKÁLI BREYTINGAR ÚTLIT			REIKN: SPJ
			TEIKN: SPJ
			DAGS: 20.01.10
SAMP. <i>Sig. Þ. Jón</i>			NR: 10004.A2