


HLIÐARMYND V1 M1:50

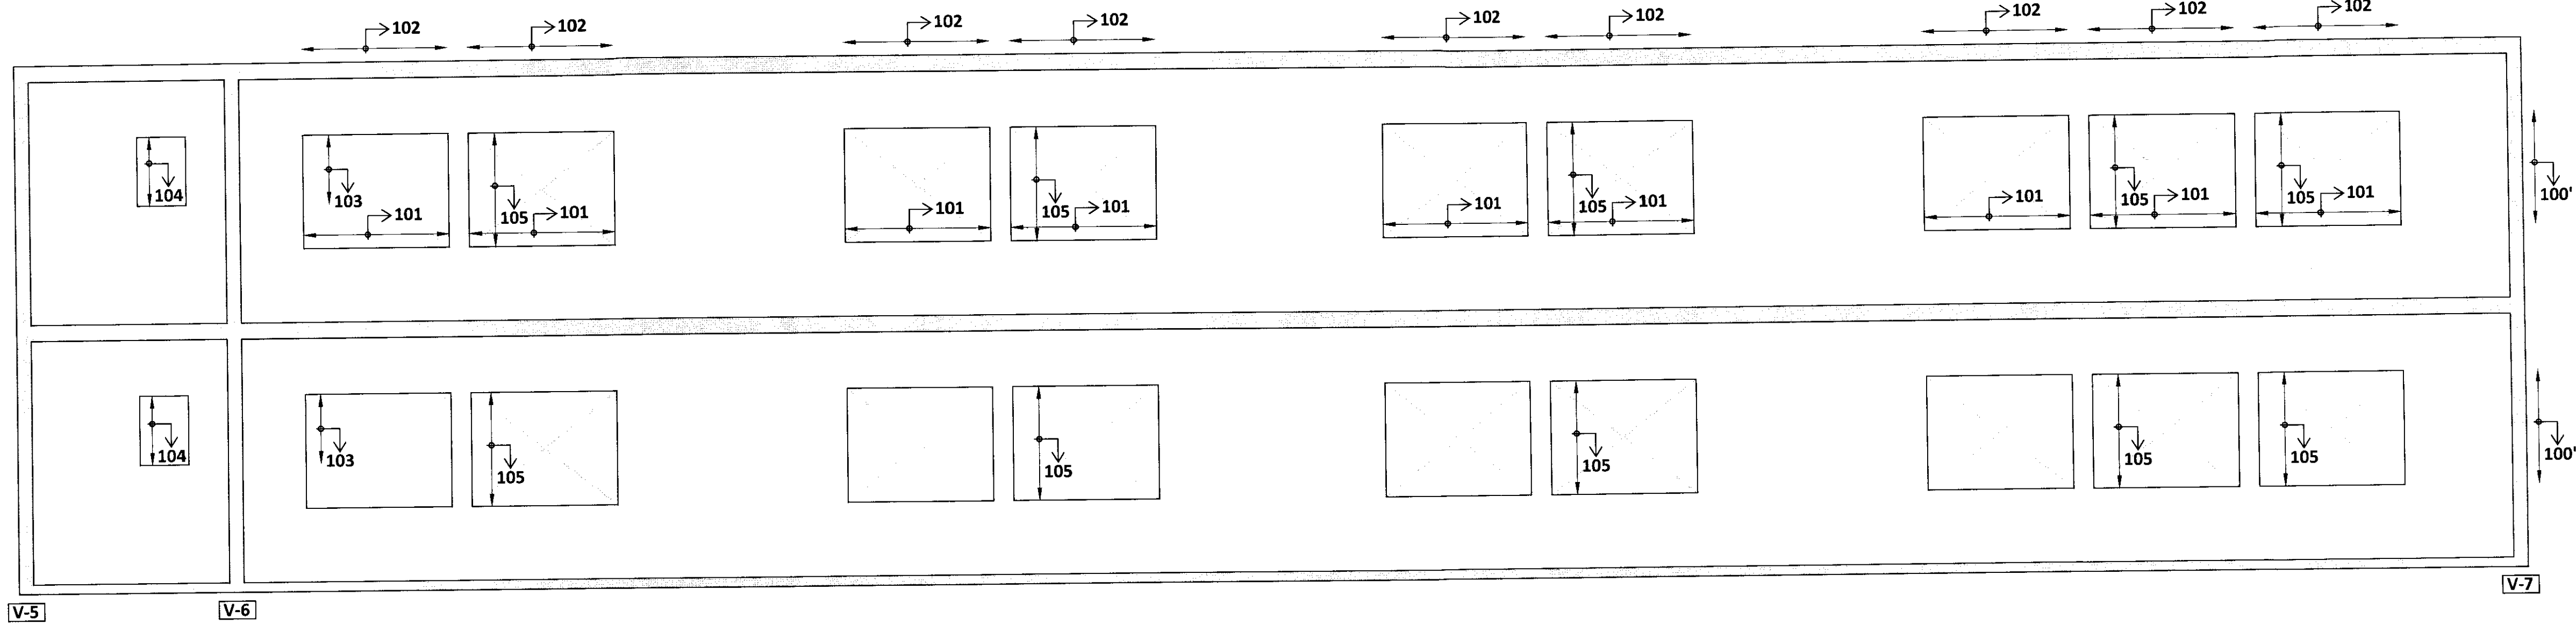

ÁRITUN BYGGINGARFULLTRÚA


MÓTTÆKID
27.10.2009

Byggingafultrú uppav. Árnassjónu og Fjástr.


ALMENNAR SKÝRINGAR MED VEGGJUM:

- SNIÐ TEKIN Í VEGG ERU SÝND Á TEIKNINGUM 13-15.
- ÞAR SEM EKKI ERU TEKIN SNIÐ Í VEGG SKAL BENDING VERA SAMKVÆMT ALMENNUM SNIÐUM Á TEIKNINGU 13.
- LÓÐRÉTT LANGJÁRN Á SNIÐUM SKULU GANGA MED SKEYTILENGD UPP FYRIR NÆSTU HÆÐARSKIL, ÞANNIG AÐ ÞAU GANGI SAMFELLD Á MILLI HÆÐA.
- LÁRÉTT LANGJÁRN Á SNIÐUM SKULU ALMENNT GANGA SKEYTILENGD ÚT FYRIR OP.
- LYKKJUBENDING Á SNIÐUM SKAL VERA Á ÞVÍ SVÆÐI SEM DREIFILÍNA FYRIR SNIÐ ER SÝND.

HLIÐARMYND V2 M1:50

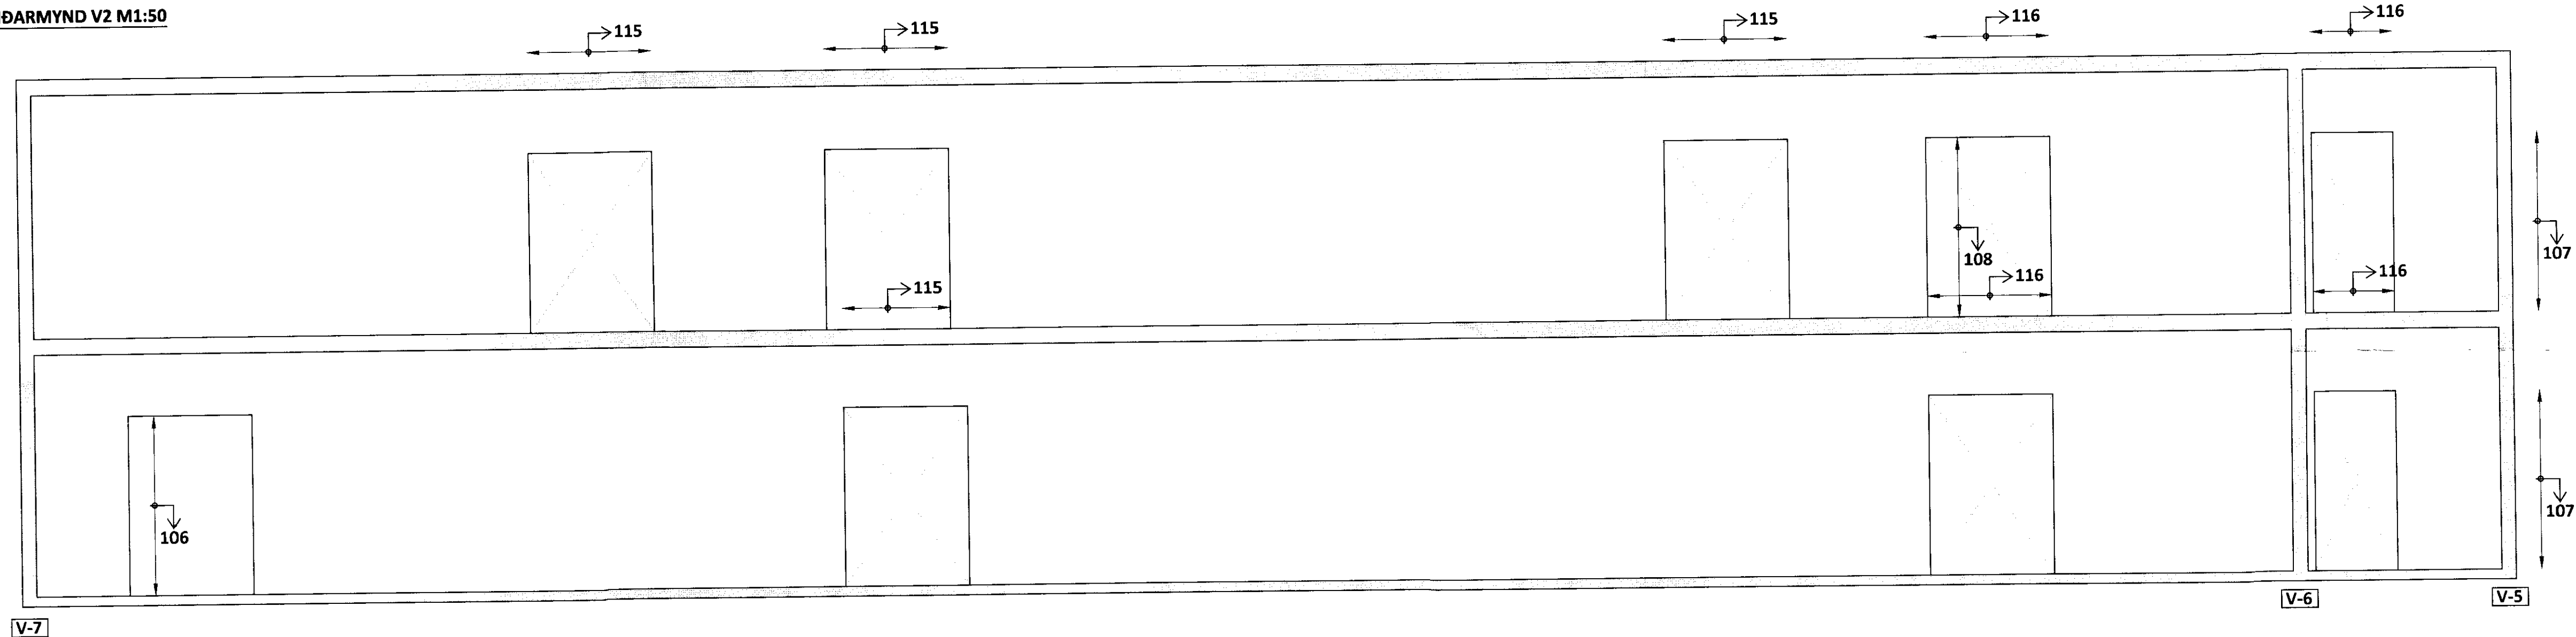

HLIÐARMYND V3 M1:50

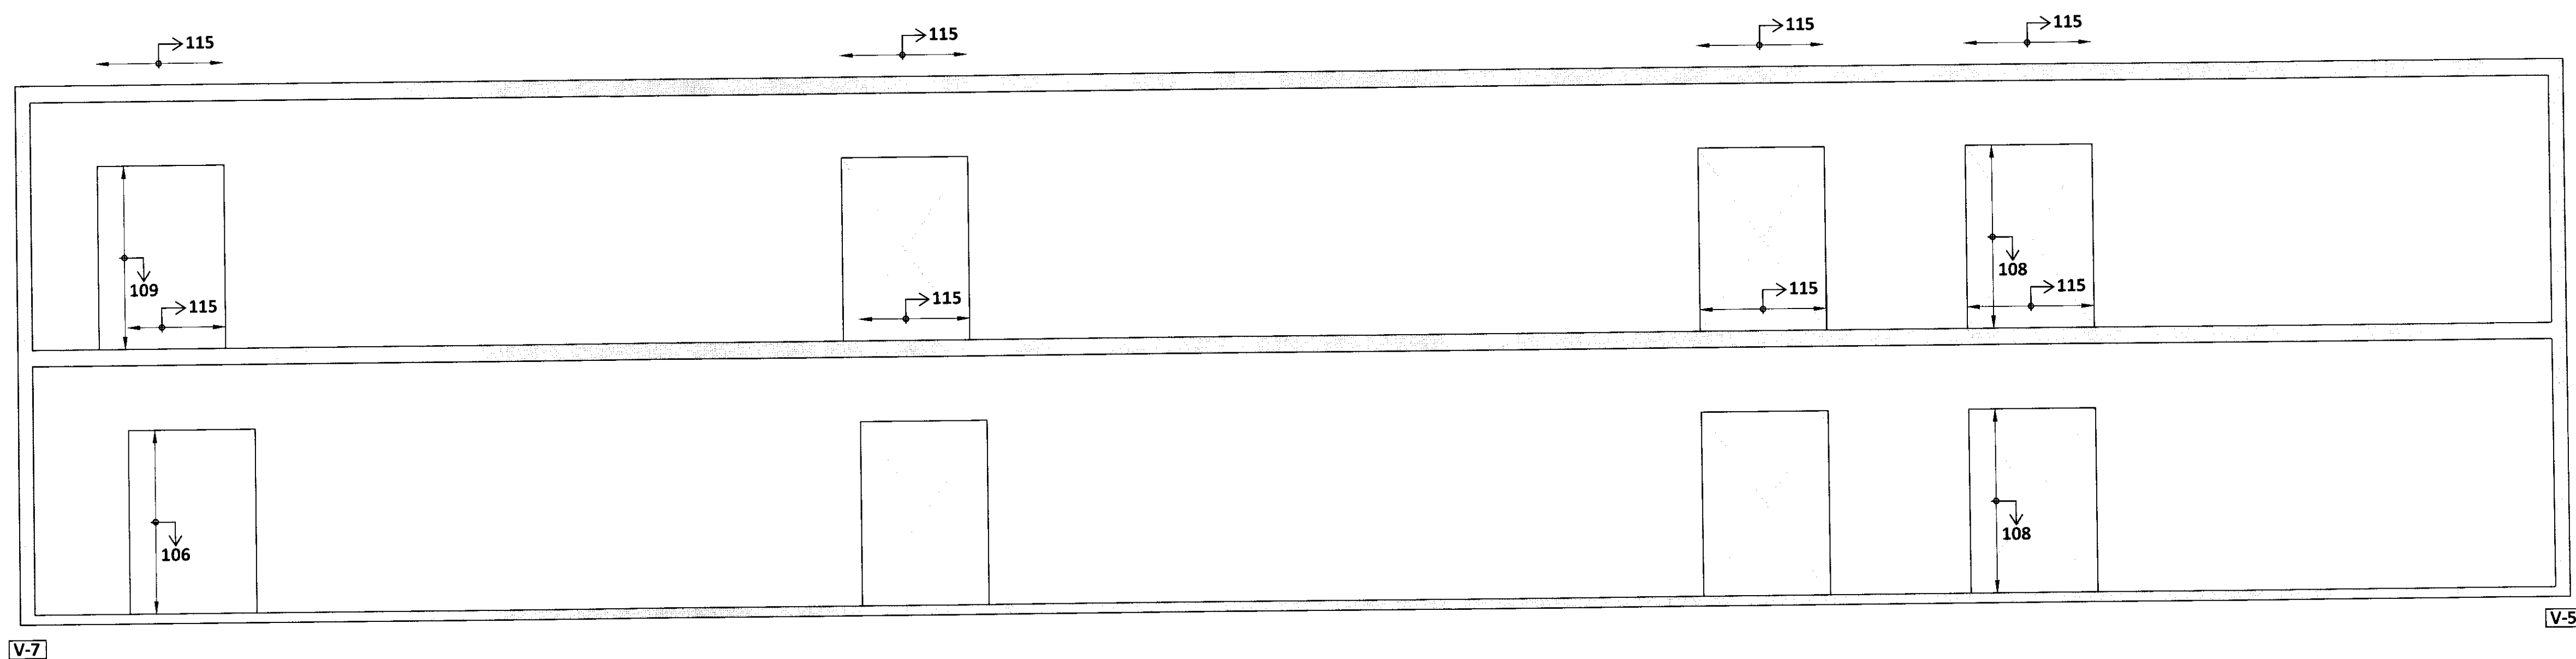

ÁRITUN ABALHÖNNUDAR: *[Signature]* KT. *[Signature]*

SJÁ ALMENNAR SKÝRINGAR Á TEIKN. 1-00

BR.	DAGS.	BREYTING	SAMB.

ferill
VERKFRÆÐISTOFA

FLÓASKÓLI VILLINGAHOLTI
VIÐBYGGING 3
BURÐARVIRKI
VEGGIR V-1, V-2 OG V-3
HLIÐARMYNDIR

SAMPYKKT: KT. *[Signature]*

HÖNNUDUR HE hrund@ferill.is	YFIRFARID SNK	DAGS. ÚTG. 29.10.09	DAGS. BREYT.
MKV. 1:50	VERKNR. 09102	VERKJ. 1	TEIKN. NR. 10
Ferill ehf. Mörkin 1 108 Reykjavík Sími: 575 1600 Fax: 575 1601 www.ferill.is			