



HLIÐARMYND V4 M1:50

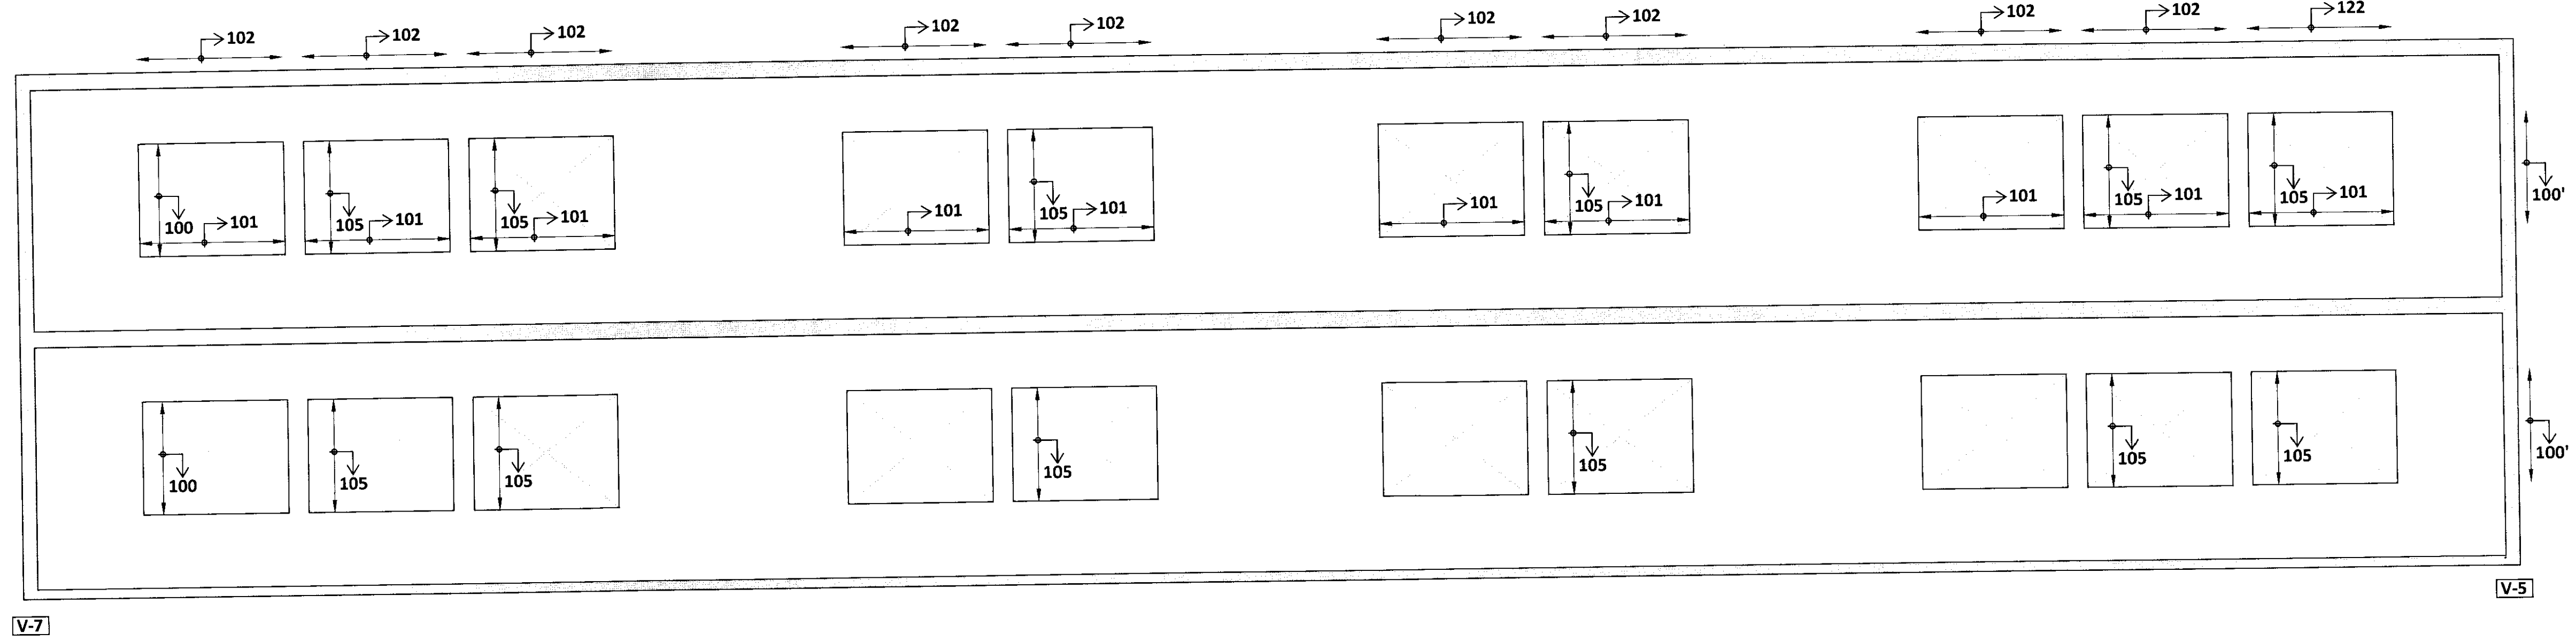

V-7


ÁRITUN BYGGINGARFULLTRÚA

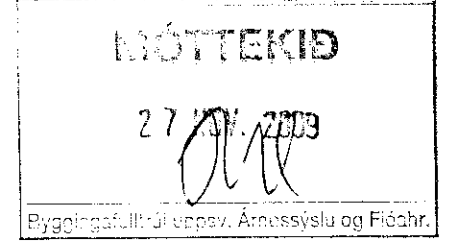

ALMENNAR SKÝRINGAR MED VEGGJUM:


- SNIÐ TEKIN Í VEGG ERU SÝND Á TEIKNINGUM 13-15.
- ÞAR SEM EKKI ERU TEKIN SNIÐ Í VEGG SKAL BENDING VERA SAMKVÆMT ALMENNUM SNIÐUM Á TEIKNINGU 13.
- LÖÐRÉTT LANGJÁRN Á SNIÐUM SKULU GANGA MEÐ SKEYTILENGD UPP FYRIR NÆSTU HÆÐARSKIL, ÞANNIG AÐ ÞAU GANGI SAMFELLD Á MILLI HÆÐA.
- LÁRÉTT LANGJÁRN Á SNIÐUM SKULU ALMENNNT GANGA SKEYTILENGD ÚT FYRIR OP.
- LYKKJUBENDING Á SNIÐUM SKAL VERA Á ÞVÍ SVÆÐI SEM DREIFILÍNA FYRIR SNIÐ ER SÝND.

HLIÐARMYND V5 M1:50

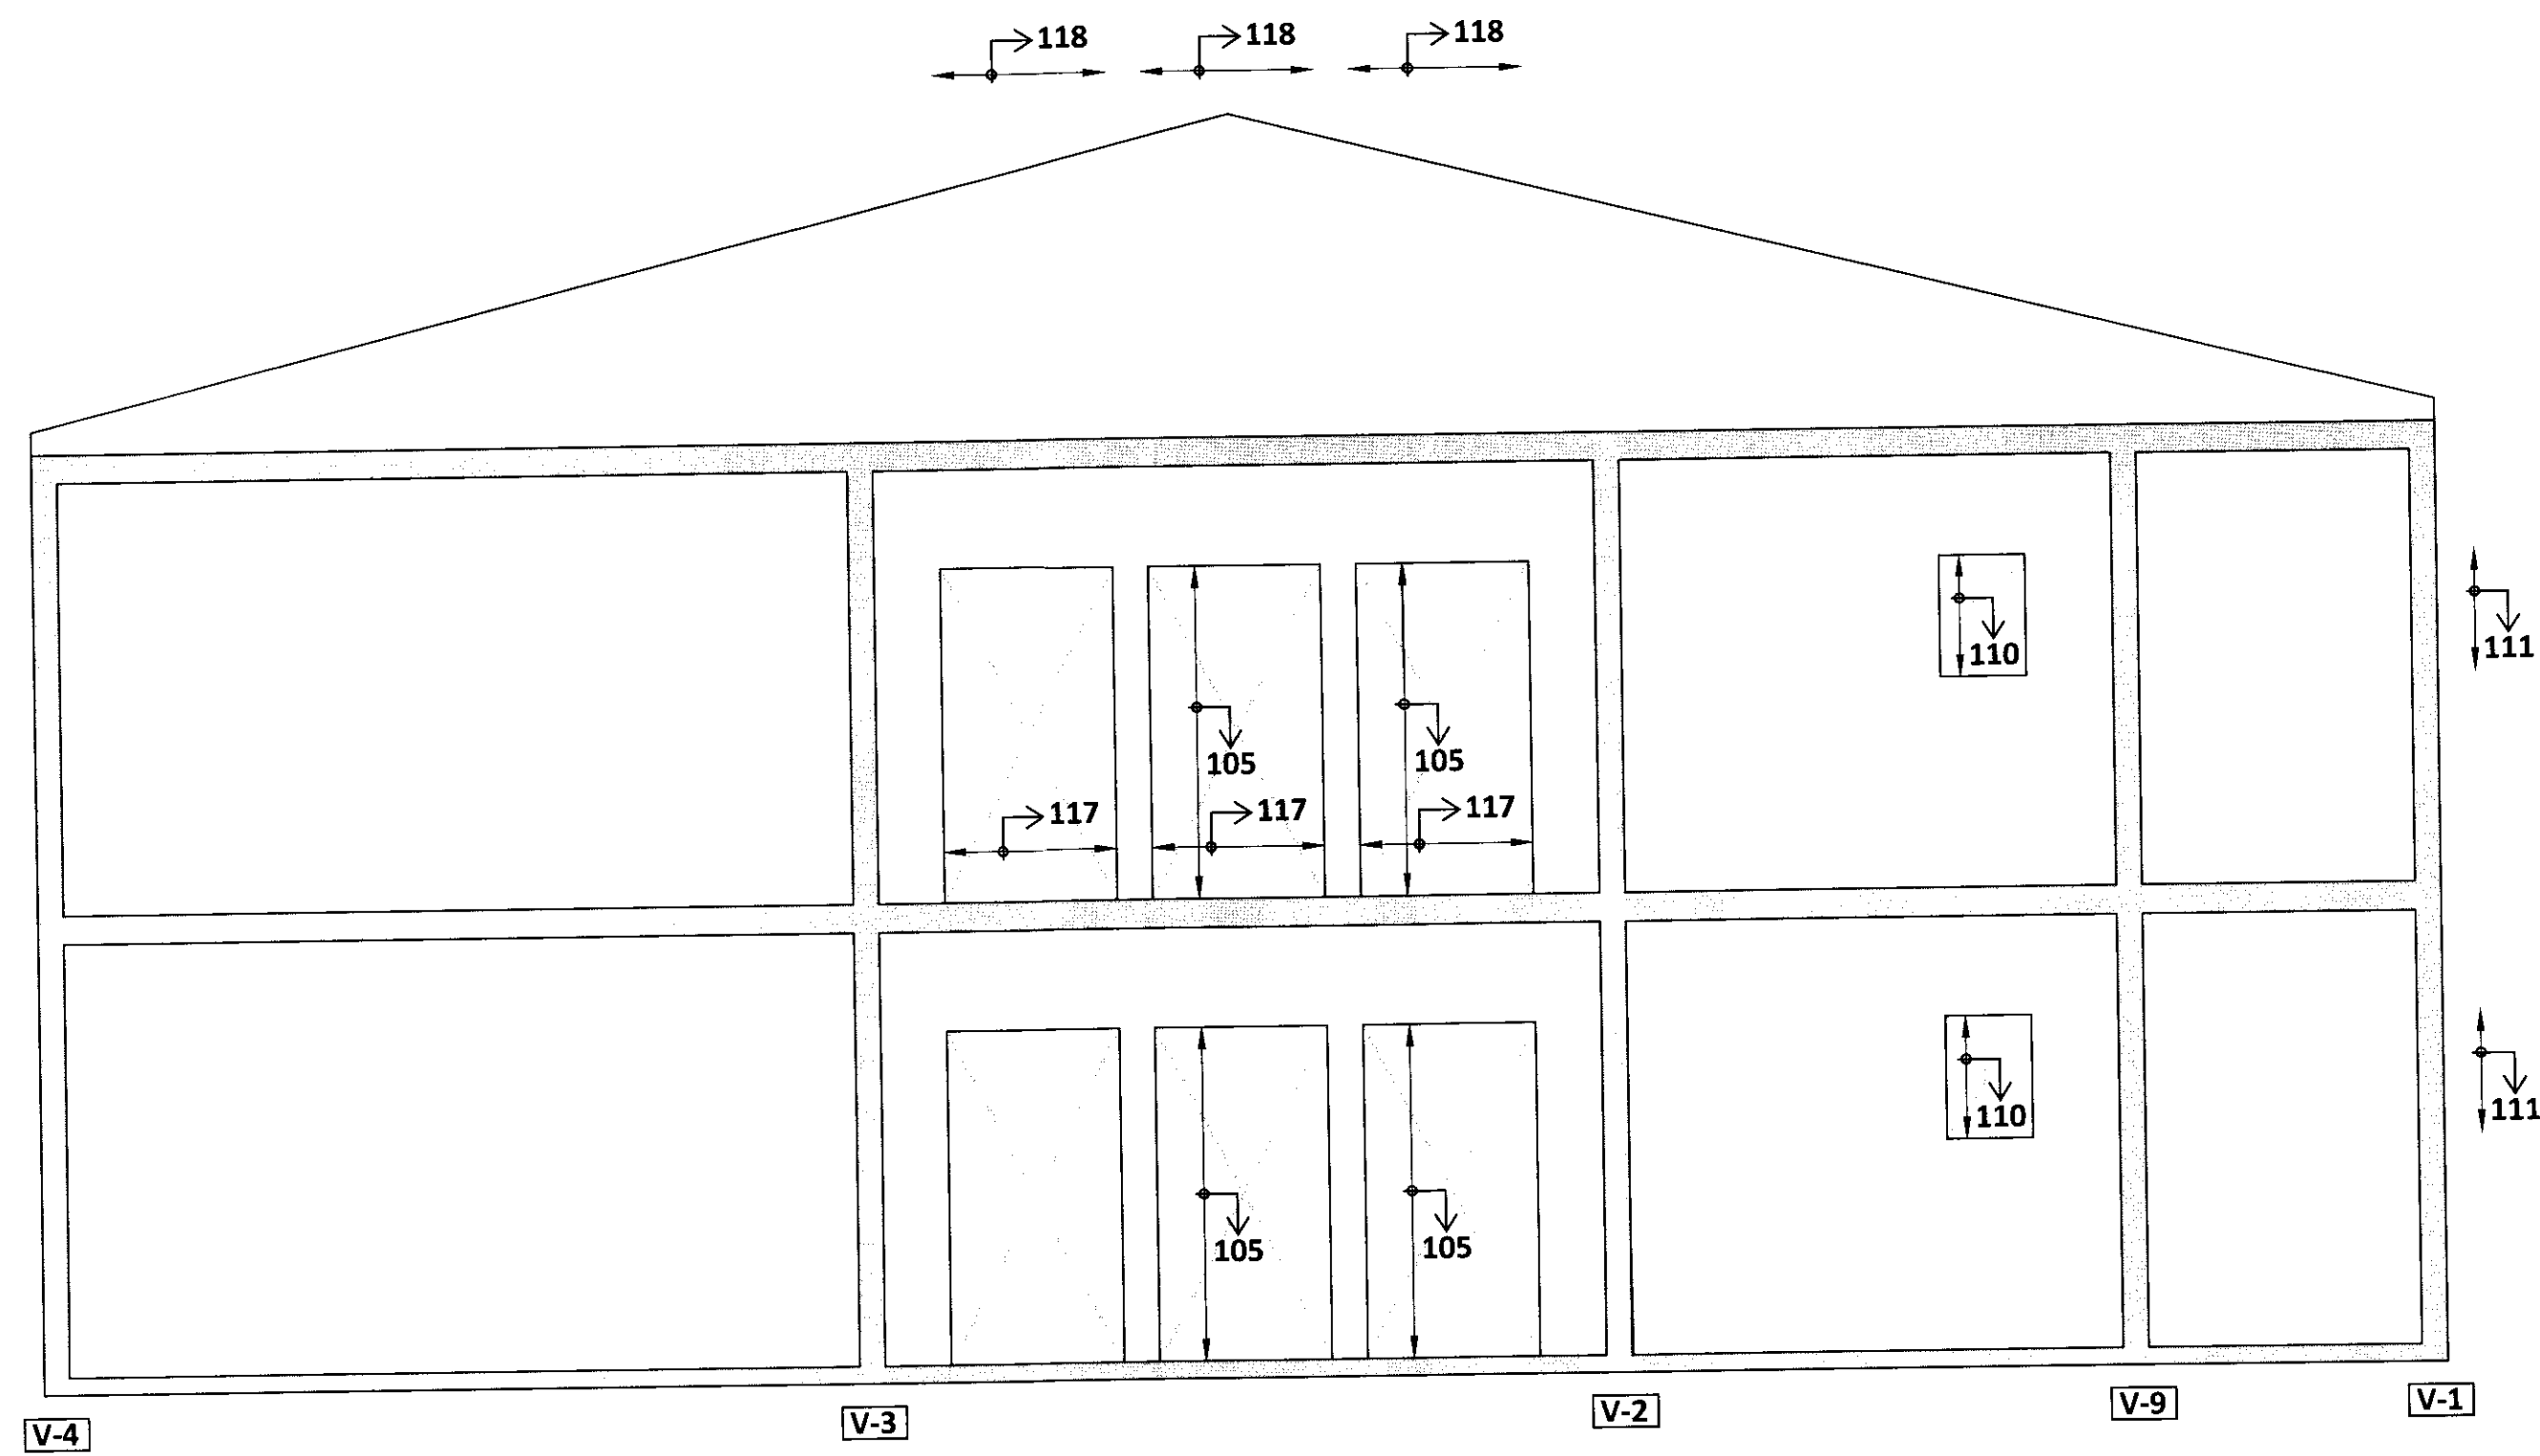

V-4 V-3 V-2 V-9 V-1

HLIÐARMYND V6 M1:50

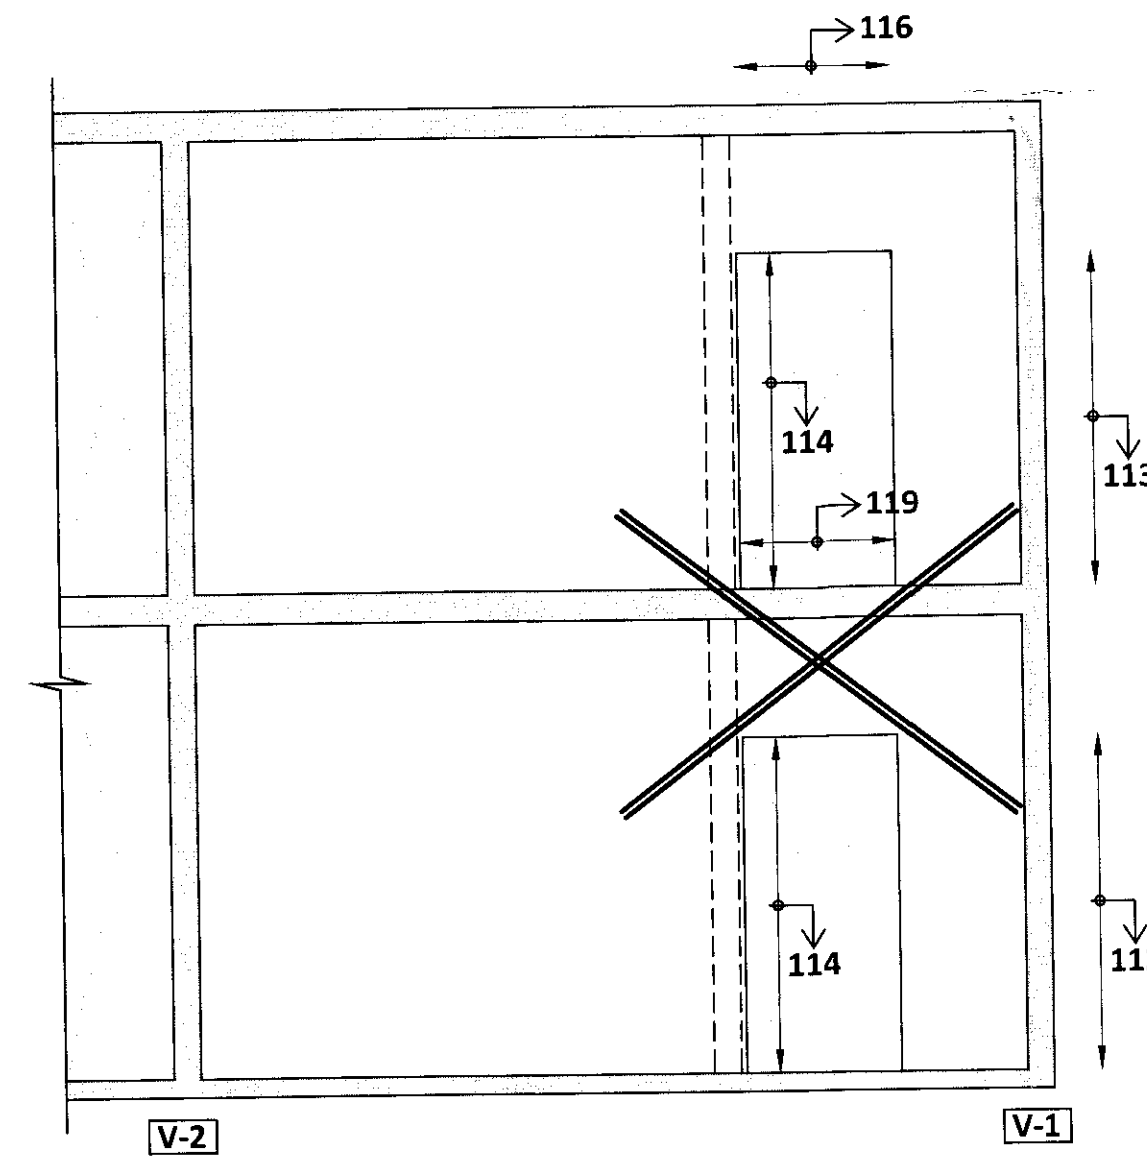

V-2 V-1

ÁRITUN ADALHÖNNUÐAR: KT. 02.10.2009

SJÁ ALMENNAR SKÝRINGAR Á TEIKN. 1-00

BR.	DAGS.	BREYTING	SAMP.



FLÓASKÓLI VILLINGAHOLTI
 VIÐBYGGING 3
 BURÐARVIRKI
 VEGGIR V-4, V-5 OG V-6
 HLIÐARMYNDIR

SAMPYKKT:		KT.	
HÖNNUÐUR	YFIRFARID	DAGS. ÚTG.	DAGS. BREYT.
HE	hrund@ferill.is	SNK	29.10.09
MKV.	VERKNR.	VERKÞ.	TEIKN. NR.
1:50	09102	1	11

Ferill ehf. Mörkín 1 108 Reykjavík Sími: 575 1600 Fax: 575 1601 www.ferill.is