



SUÐ-VESTURHLIÐ

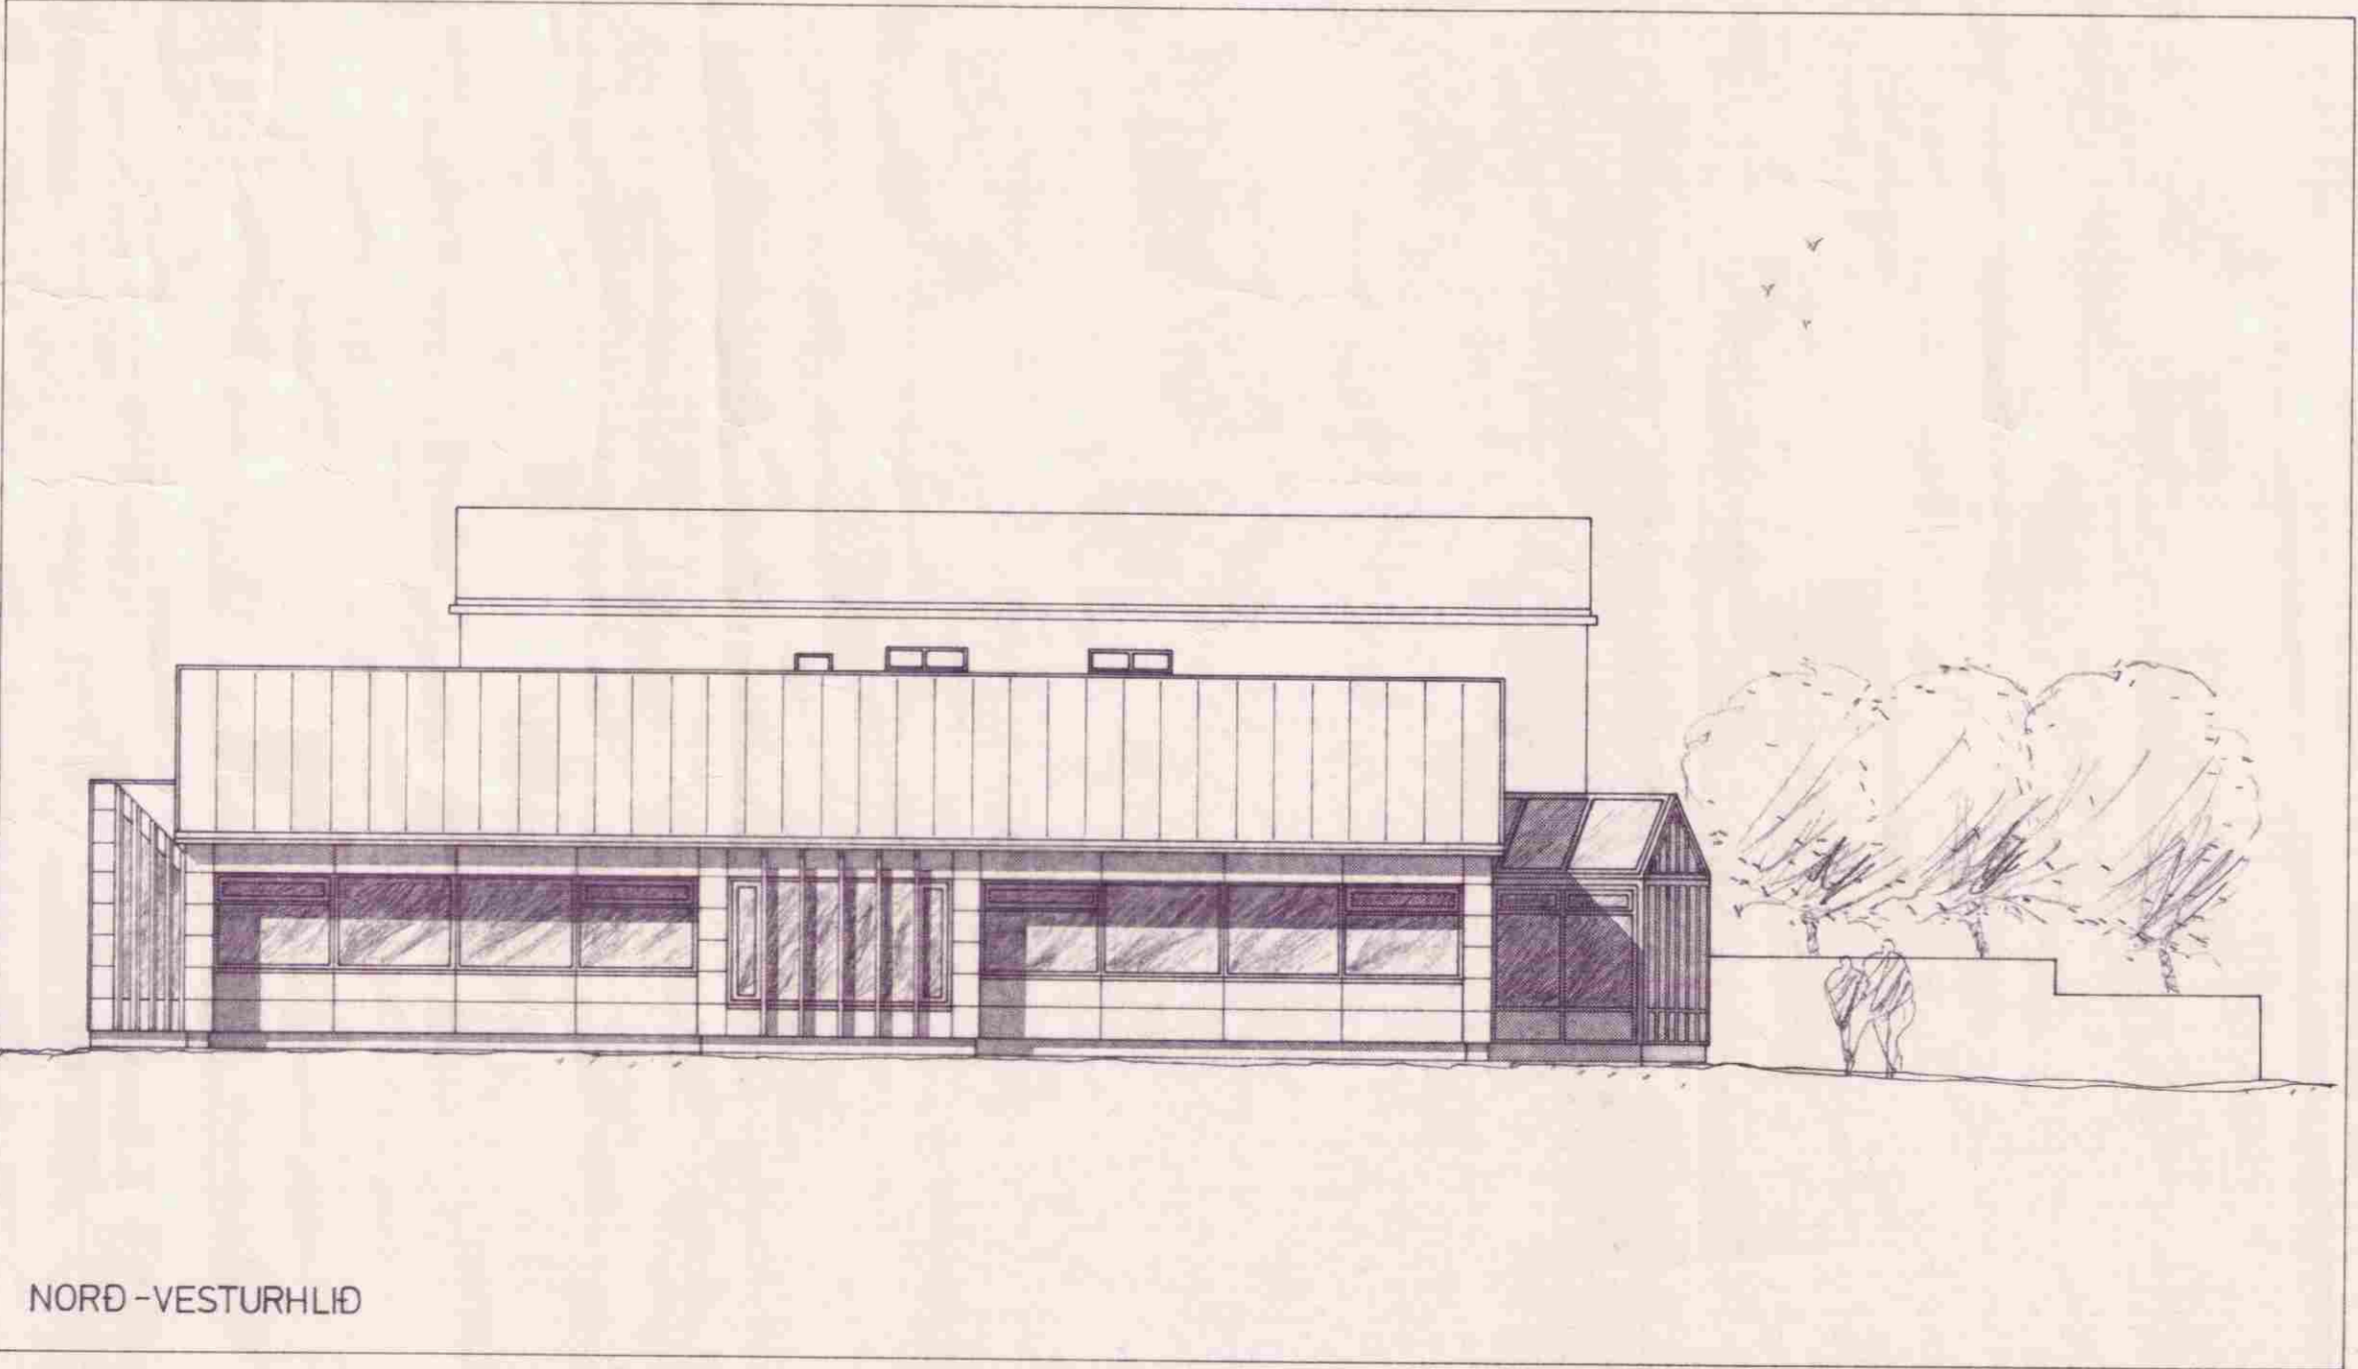

NORÐ-VESTURHLIÐ

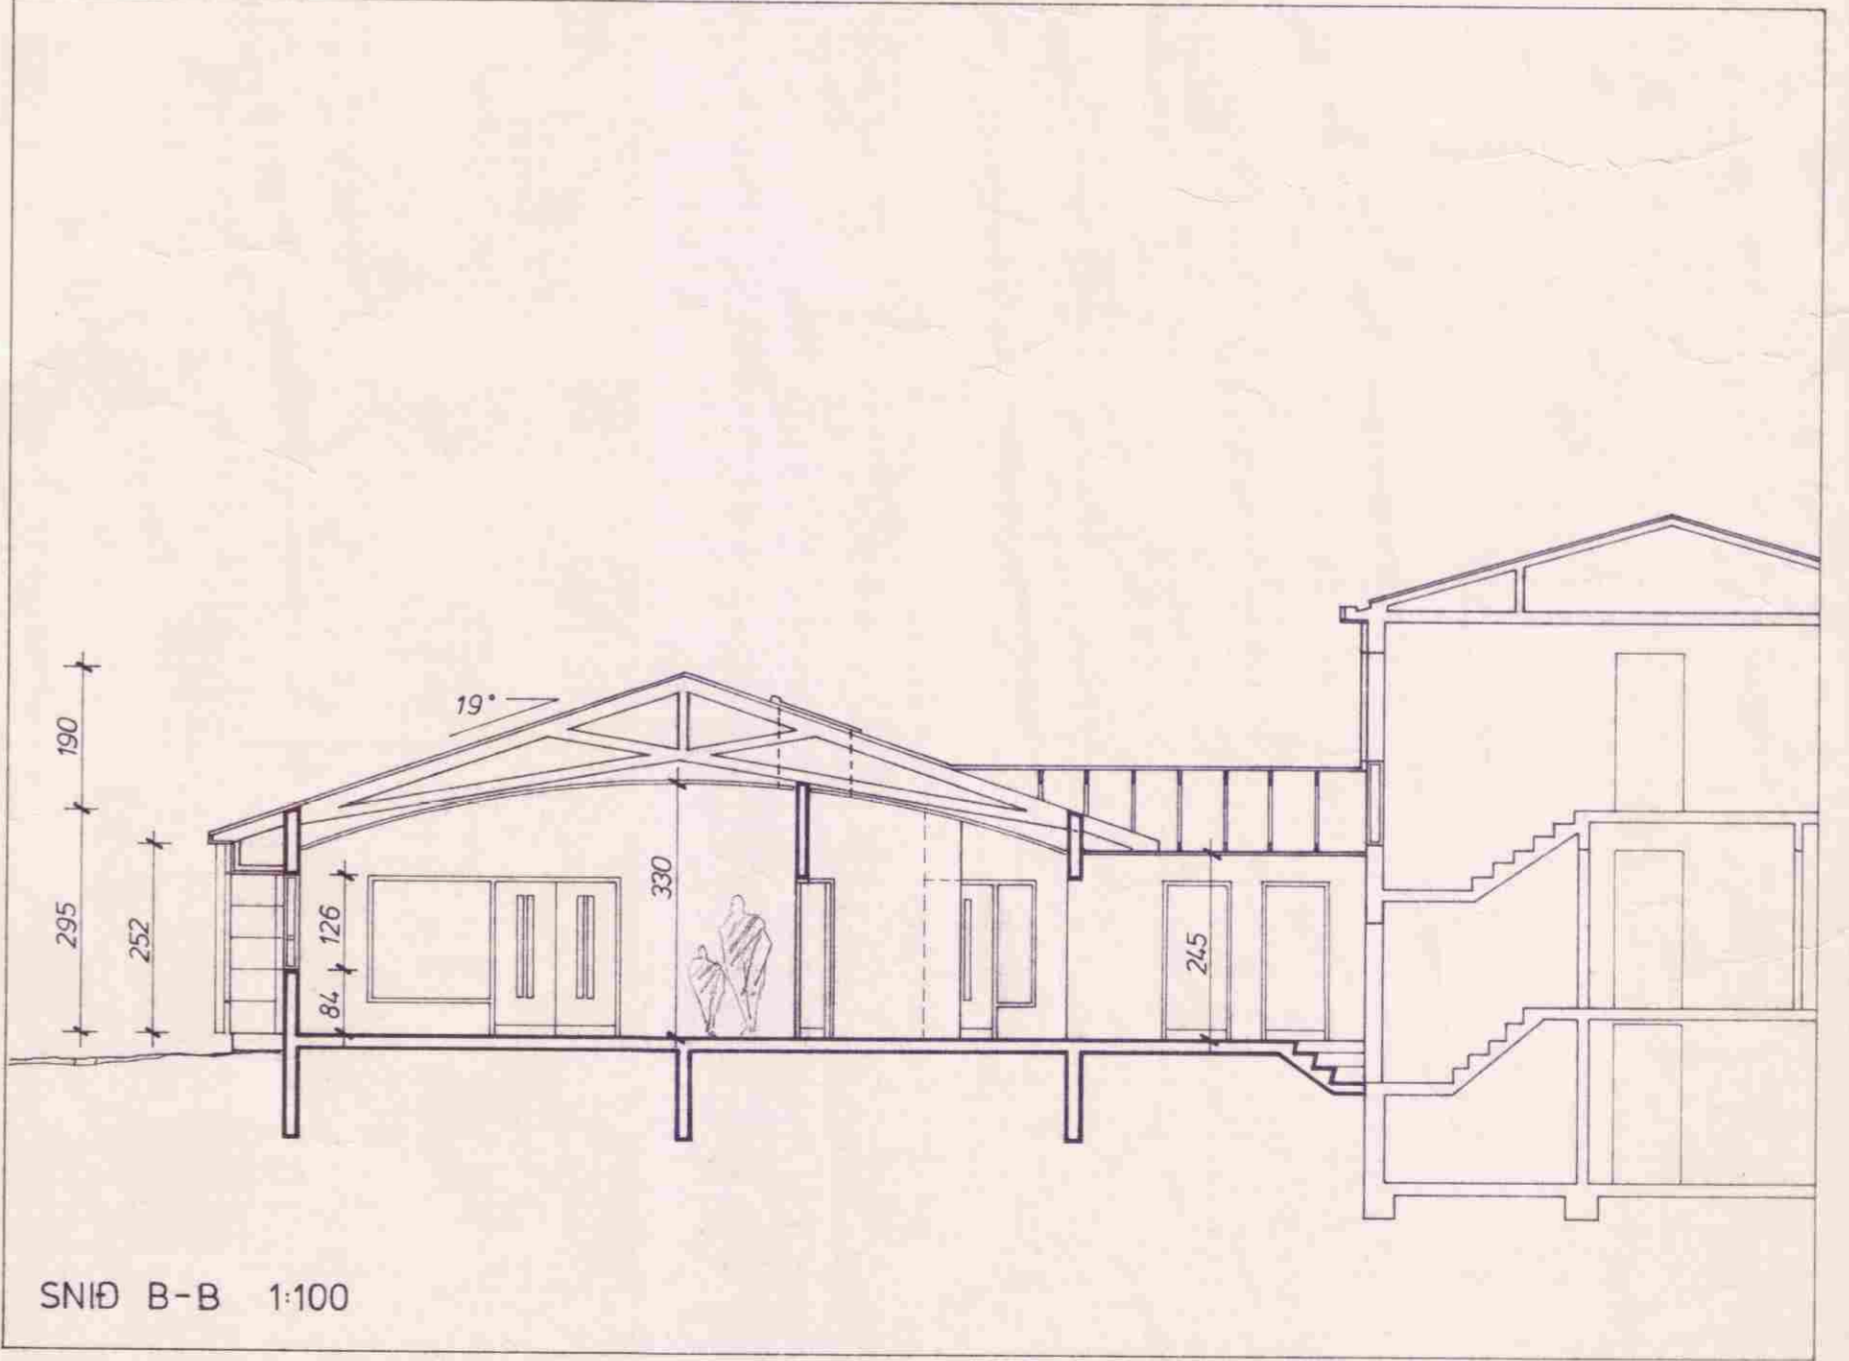

SNIÐ B-B 1:100