



SAMÞYKKT
 01 OKT. 2009
Ólafur Kjartan
 Byggingatvöðrufráttir, Ámennyislu og Flóahfr.

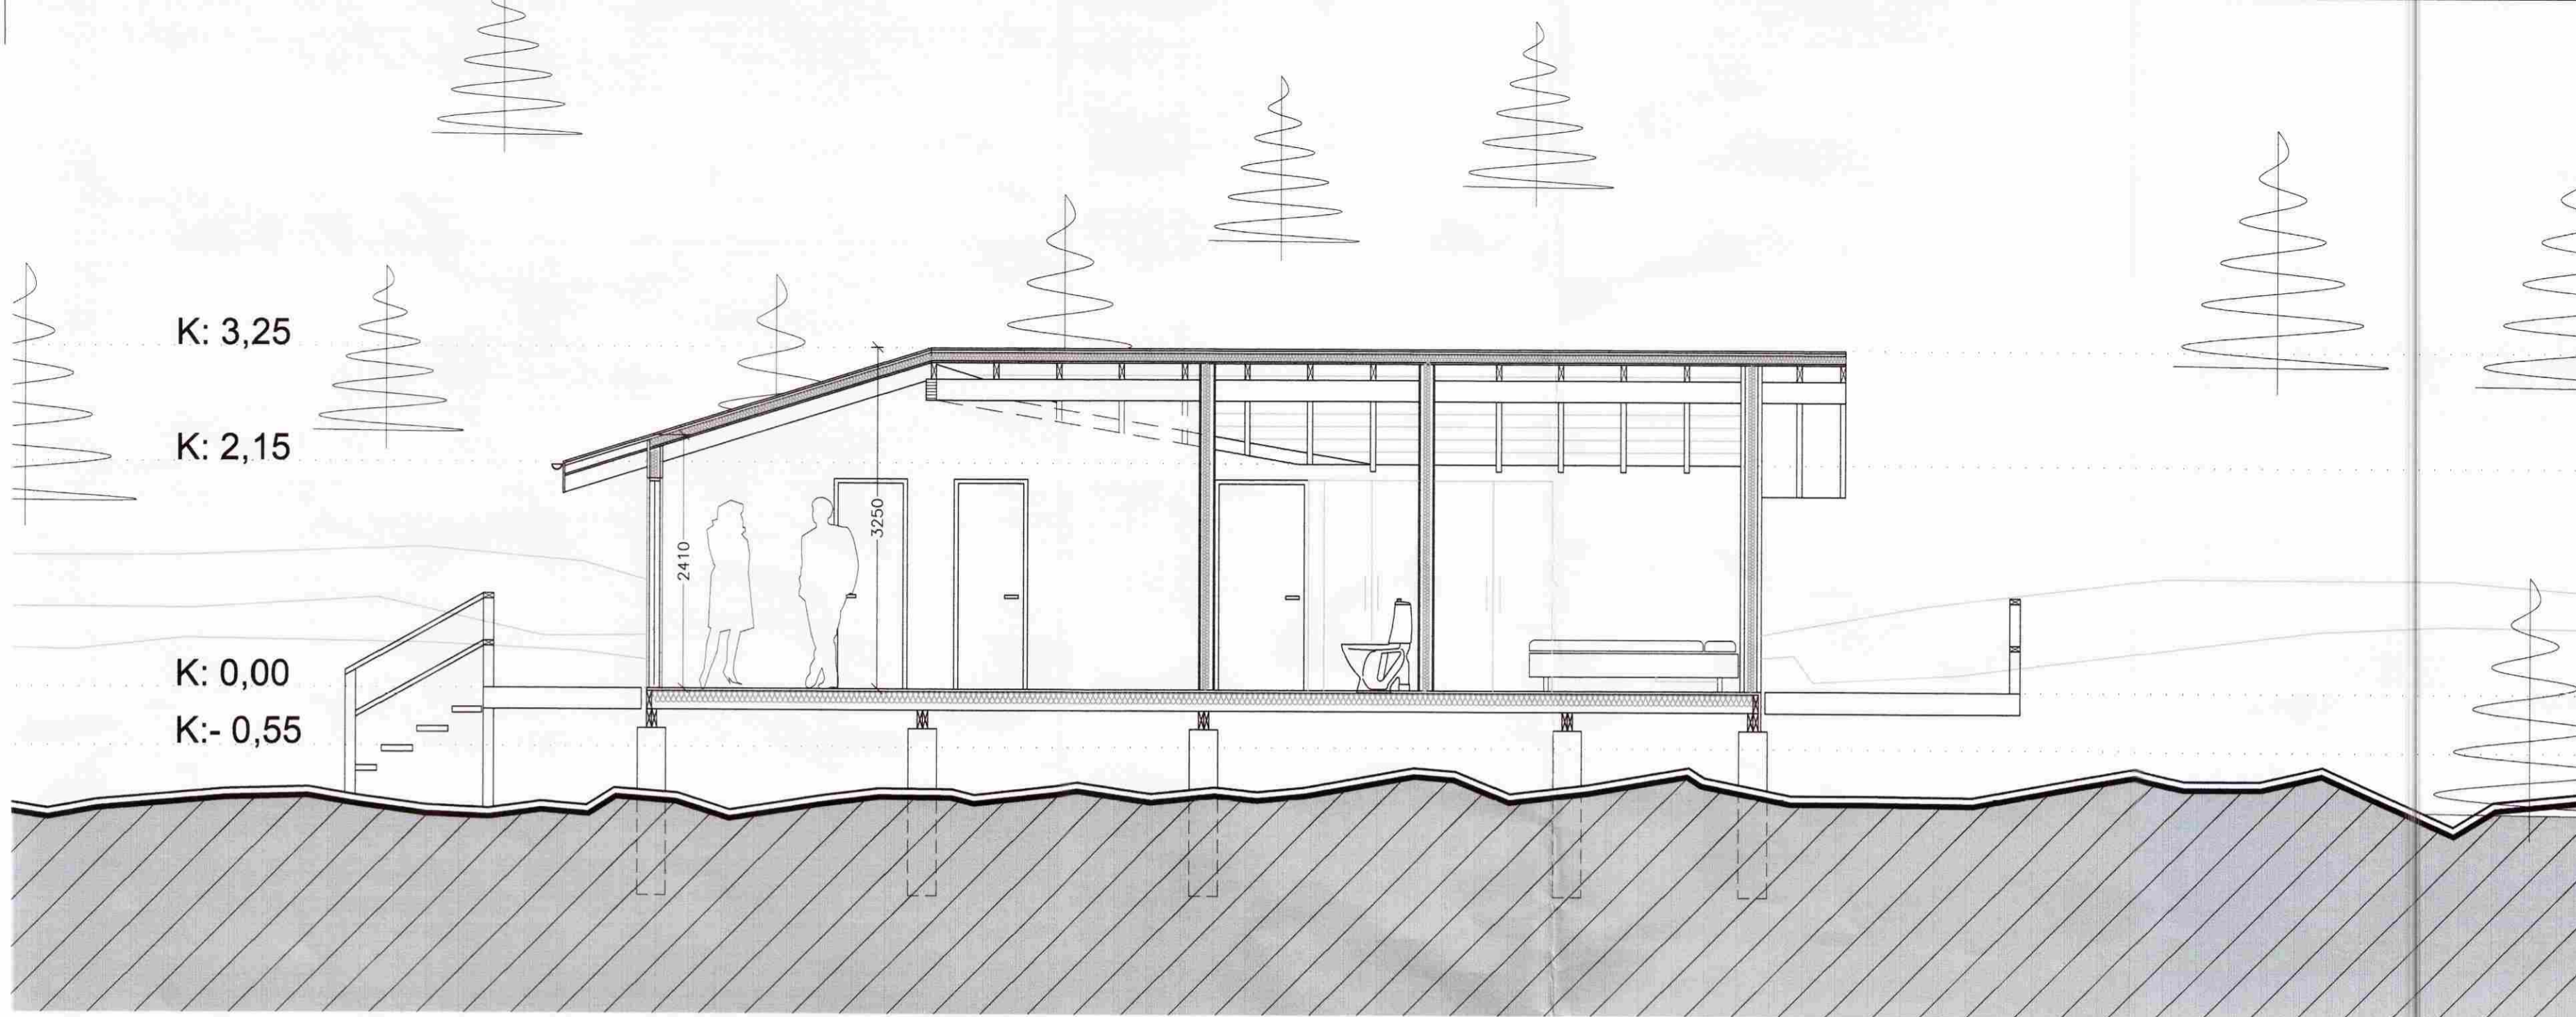

skurður A mkv. 1:50

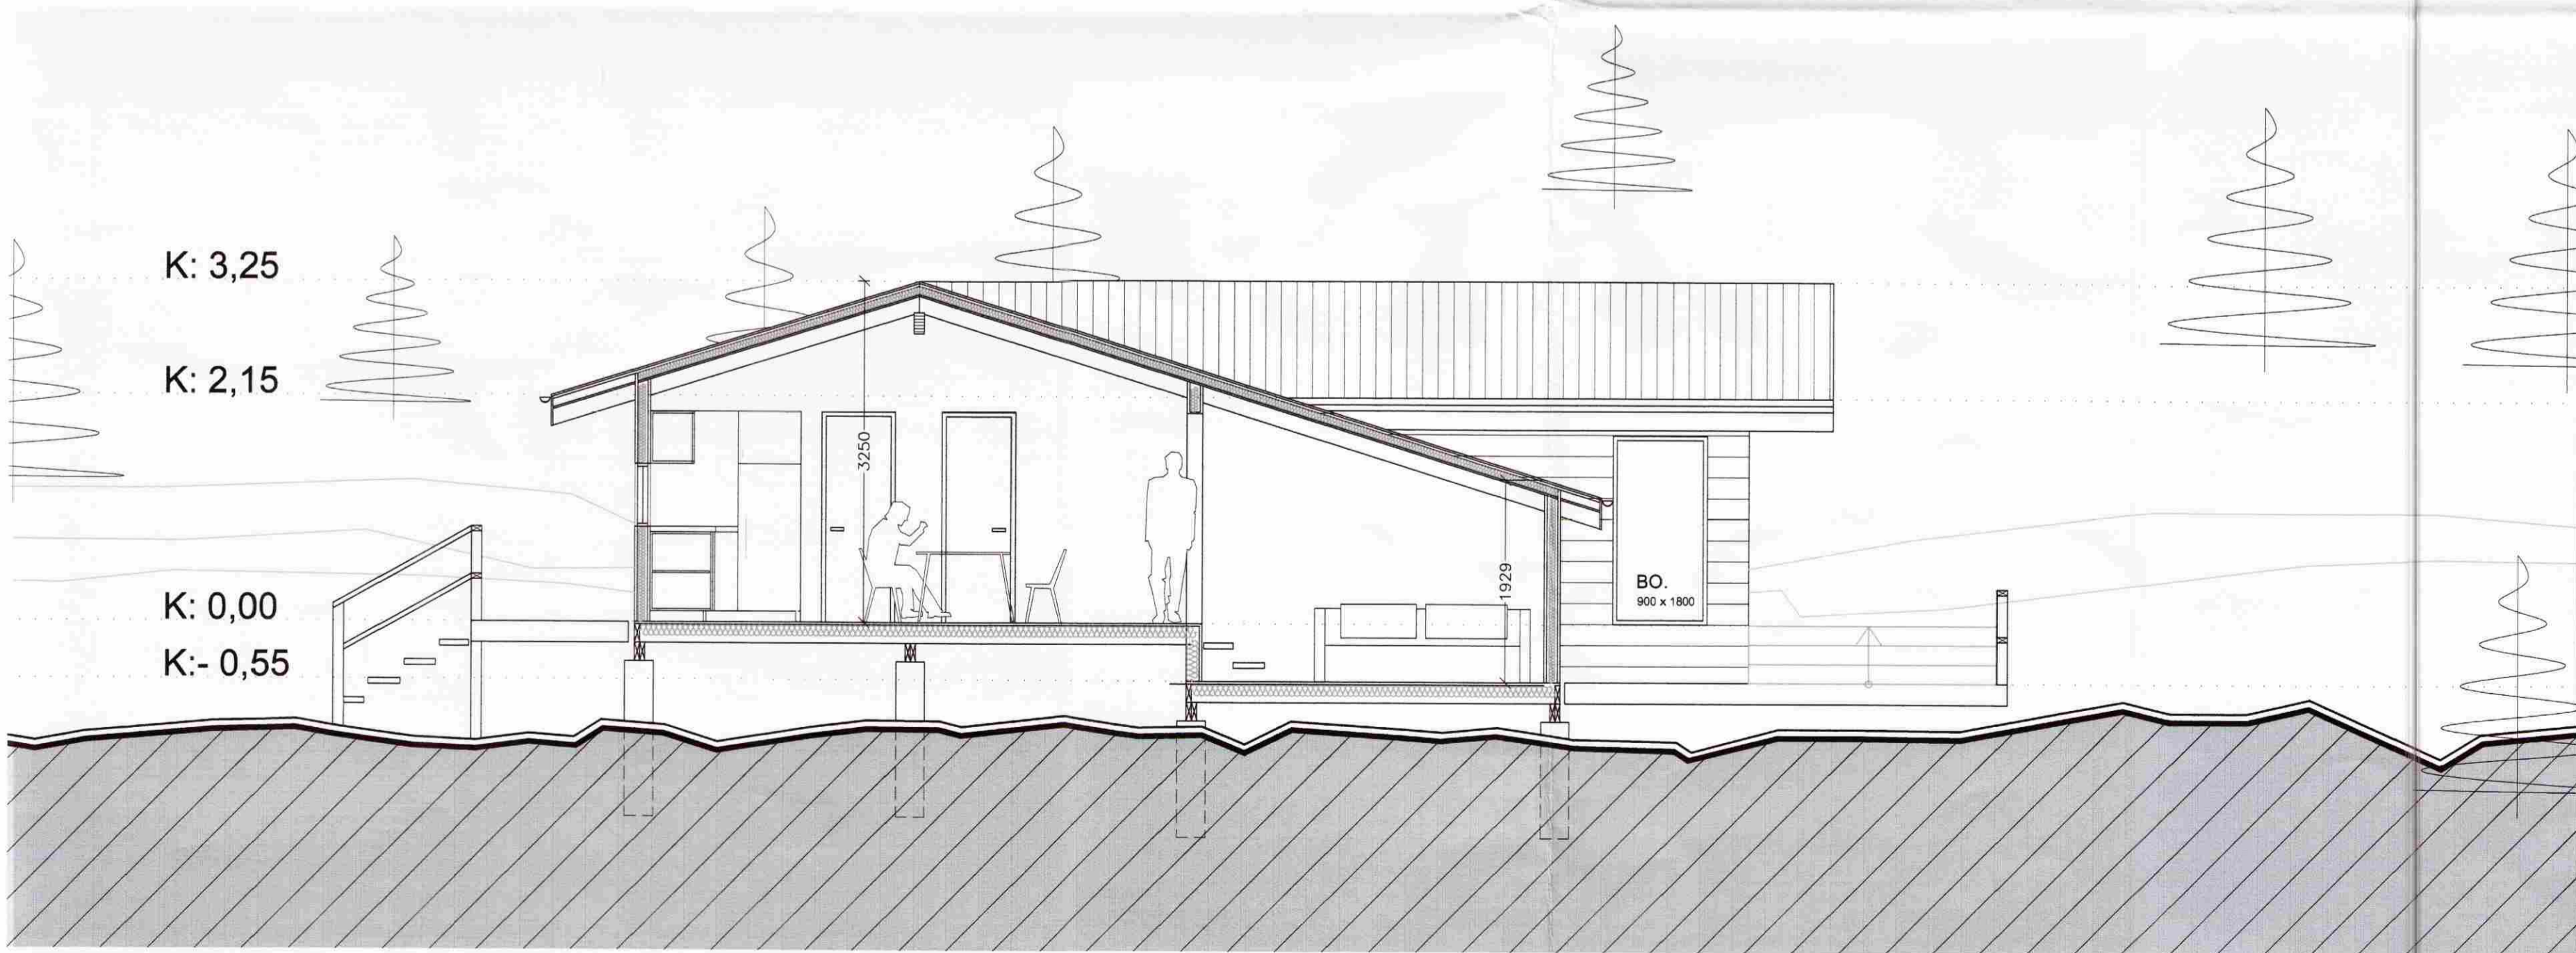

skurður B mkv. 1:50

Verkheiti:	Skógarhlíð Laugarvatni
Verkhliuti:	skurðir
Teikninúmer:	03
Mælikvarði:	1:50
Teiknað:	99
Yfirfariði:	
Samþykkt:	
Verknúmer:	0916
Útgáfudagur:	28.09.09
Teiknislóð:	
Útprentað:	Sep 29, 2009 - 9:16

Sig. Hallgrímsson

ARKÞING
 BOLHOLT 8 - 105 REYKJAVÍK
 Sími: 570 5700 - FAX: 570 5701
 arkthing@arkthing.is - www.arkthing.is

SIGURDUR HALLGRÍMSSON,	170753-3139	ARKITEKT
HJÓRTUR PÁLSSON,	080152-4429	BYGG.FR.
GUÐRÚN INGVARSDÓTTIR	291272-6069	ARKITEKT
ÞÓRÐUR ÞORVALDSSON	210463-4619	ARKITEKT