
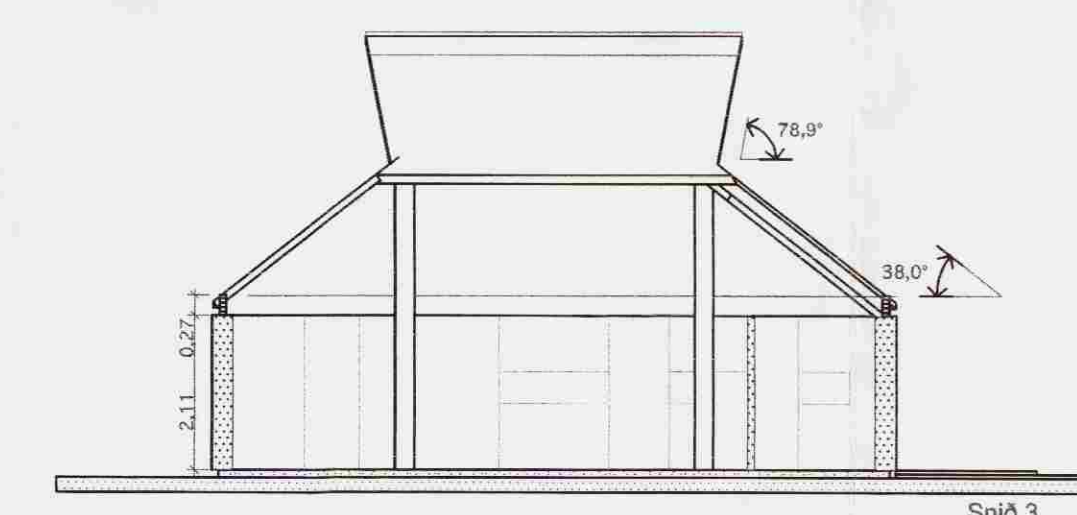
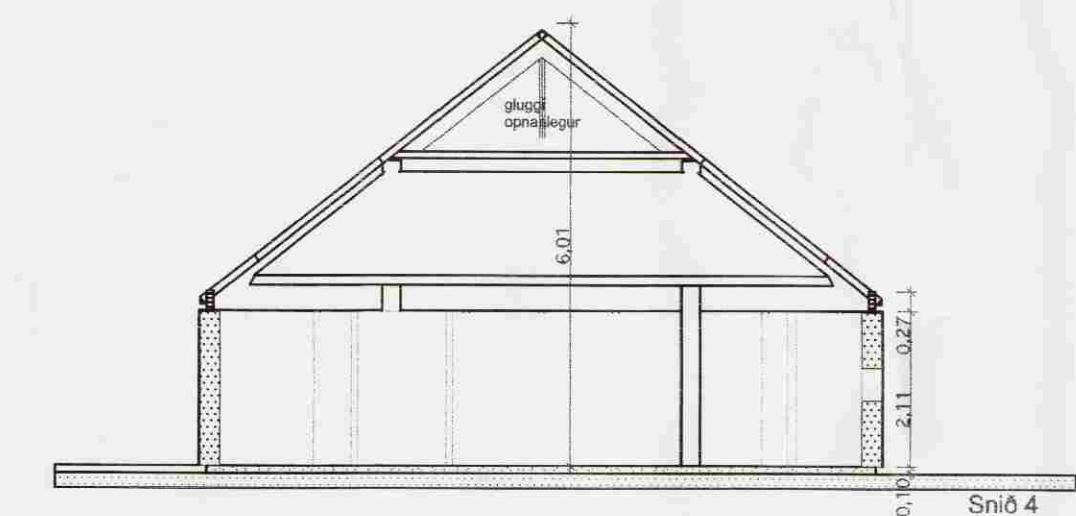
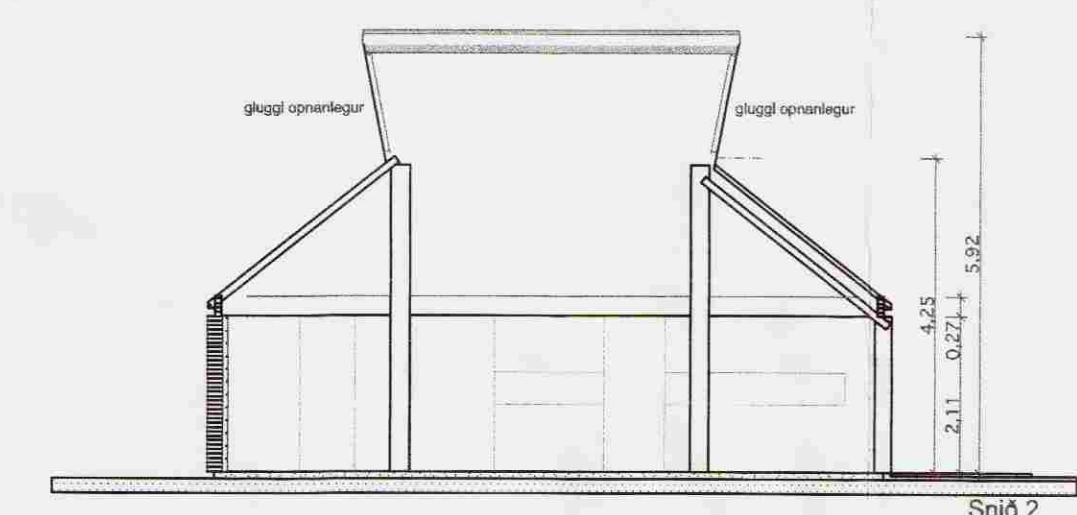
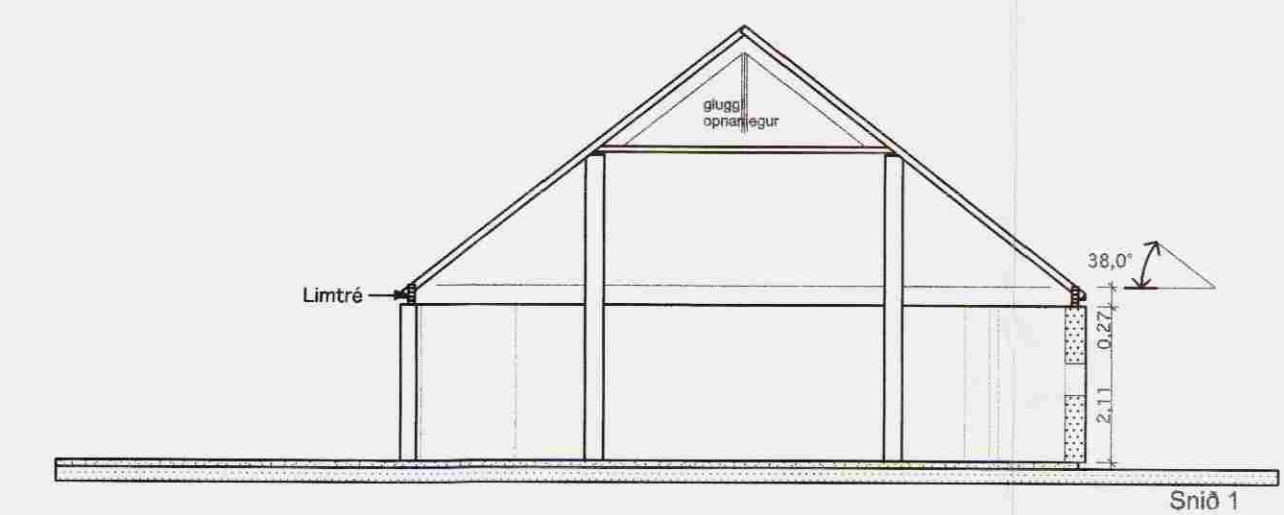


Samþykkt
27 SEPT. 2005
Hákon Einarsson
Byggingarfulltrúi uppsveita Amnæssýslu

Byggingalýsing:

Sökkjar og gólfplata hússins er steinsteyp. Undir gólfplötu er einangrað með 75mm frauðplasteinangrun. Sökkjar eru einangraðir að innan með 75 mm frauðplasteinangrun 750 mm niður. Ofan á steypa gólfplötu kemur endanlegt gólfefni.
Gólfhliti er settur í blautrymi hússins, að öðru leyti er húsið hitað upp með ofnum við útveggi.
Útveggjagrind er úr 50x125mm styrkleikaflokkaðri og heflaðri furu. Hæðarstöðir eru c/c 600mm. Útveggir eru klæddir að utan með 12mm krossviði, 22mm loftunarlistum og 12mm rásuðum finnskum krossviði. Krossviður myndar fleka með jöfnu millibil með því að setja 50x50mm lista á samskeyti. Sjá nánar sérteikningu.
Inn í útveggjagrind er einangrað með 125mm steinullareinangrun, þá kemur rakavarnarlag (pólplast), 22mm loftunar- og lagnalisti og að lokum sami finnski krossviðurinn og utan á veggjum.
Þak er byggt upp úr ca 150x500mm limtrébitum, horn í horn (sjá nánar burðarvirkjateikningar) er bornir eru uppi af bitum allan hringinn í útveggjum, ásamt 4 stk. limtréssúlum D=300mm (sjá nánar burðarvirkjateikningar). Milli limtrébita koma 50x225mm sperrur, þá 25x150mm borðaklæðning, þéttklætt og borð skulu vera plægð. Ofan á borðaklæðningu kemur undirlagspappi þá skifulindur þykkur þakpappi með munlingi, settur á að fyrirmælum framleiðenda. Í mæni hússins kemur "kvistur" með gluggum í báða enda.
Uppi í sperrur er einangrað með 200mm steinull með vindpappa að ofan, neðan á sperrur kemur rakavarnarlag (pólplast), þá 22mm afréttingarlisti og að lokum endanlegt loftaefni. Öndun í þaki er á milli vindpappa og klæðningar út í þakbrún og þaðan út. Allar festingar burðargrinda eru BMF-vínklar, girði og ankeri, boltað saman með borðaboltum. Sjá burðarvirkjateikningar.
Innveggir eru úr 35x70mm furugrind og 12mm panell, ullaðir með 50 mm steinull.
Rotbró er við húsið samkvæmt reglugerð Hollustunefndar.
Gler í gluggum er K-gler.
Í húsið komi reykskynjarar og handslökkvitæki, ásamt björgunaropi úr svefnplássi og heyrðarútgangi úr öðrum hlutum hússins.

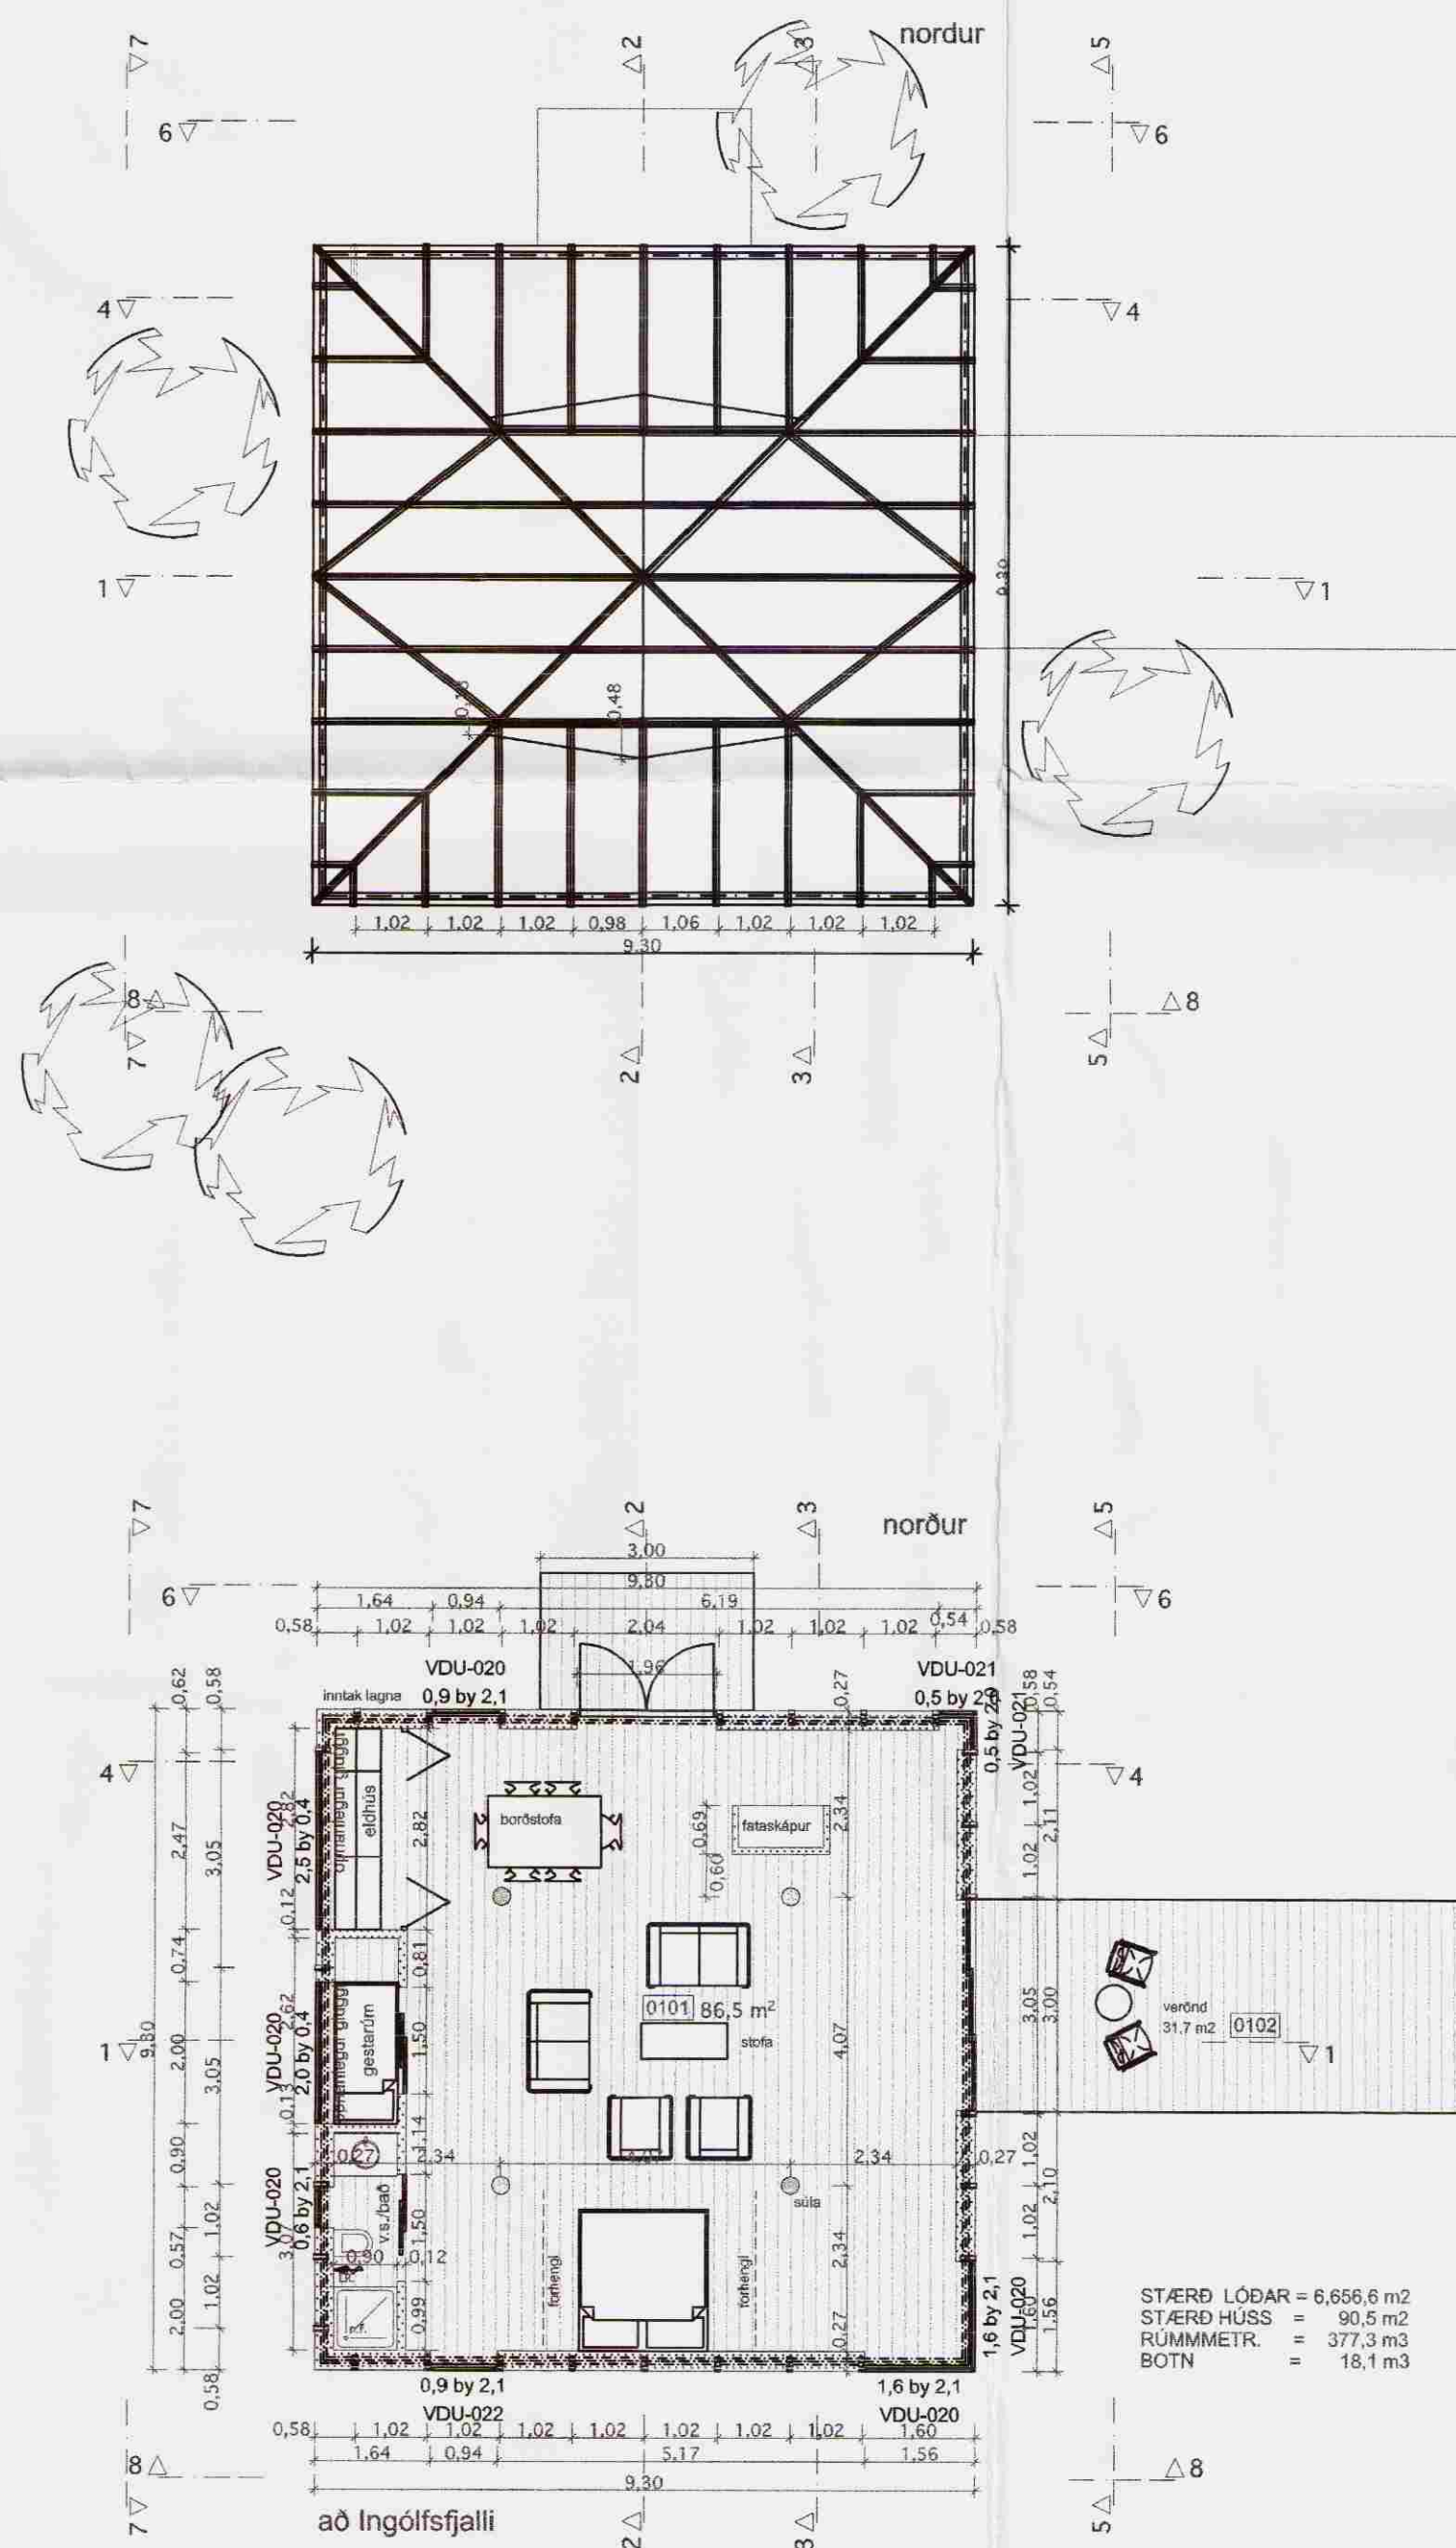

K	15.08.05	Byggingarnefndarskjalir undirritaðar kennitala 111 253-5879
J	22.06.05	ymsar breytingar
I	25.05.05	ymsar breytingar
H	20.05.05	ymsar breytingar
G	18.05.05	ymsar breytingar
F	12.05.05	ymsar breytingar
E	10.05.05	ymsar breytingar
D	20.04.05	ymsar breytingar
C	15.04.05	ymsar breytingar
B	12.04.05	ymsar breytingar
A	07.03.05	ymsar breytingar

CASA RICHTER
Thrastaskogur

gudmundur jonsson arkitektikonía

FAG:	FYRIRTÆKI:	YFIRMADUR:	E-ÞÓSTUR:	SÍMI / FAX:
Arkitekt	Gudmundur Jónsson Arkitektastofa	Gudmundur Jónsson	gjjonsson@online.no	sími: 23 20 23 50 fax: 22 69 31 10

DAGSETNING:	TEKNAÐ AF:	VEURKENNT AF:	MÆLIKVÆÐI:	FORTEIKNINGAR
febr.05	G.J.	G.J.	1:100	FORTEIKNINGAR
GRUNNMYNDIR OG SNEIDINGAR				STAGINN FYRIR: BREYTING: K
TEIKN.NR. A-02				

VSAB I BURÐARPOL: Ádalsteinn V. Júlíusson FÉLNAFN TEIKNINGAR: 0501-RICHTER