




Samb. 07.12.2004
 BYGGINGARFULLTRÚI
 GRÍMSNES OG GRÁFNINGSHEPPS
Hilmar Gunnarsson

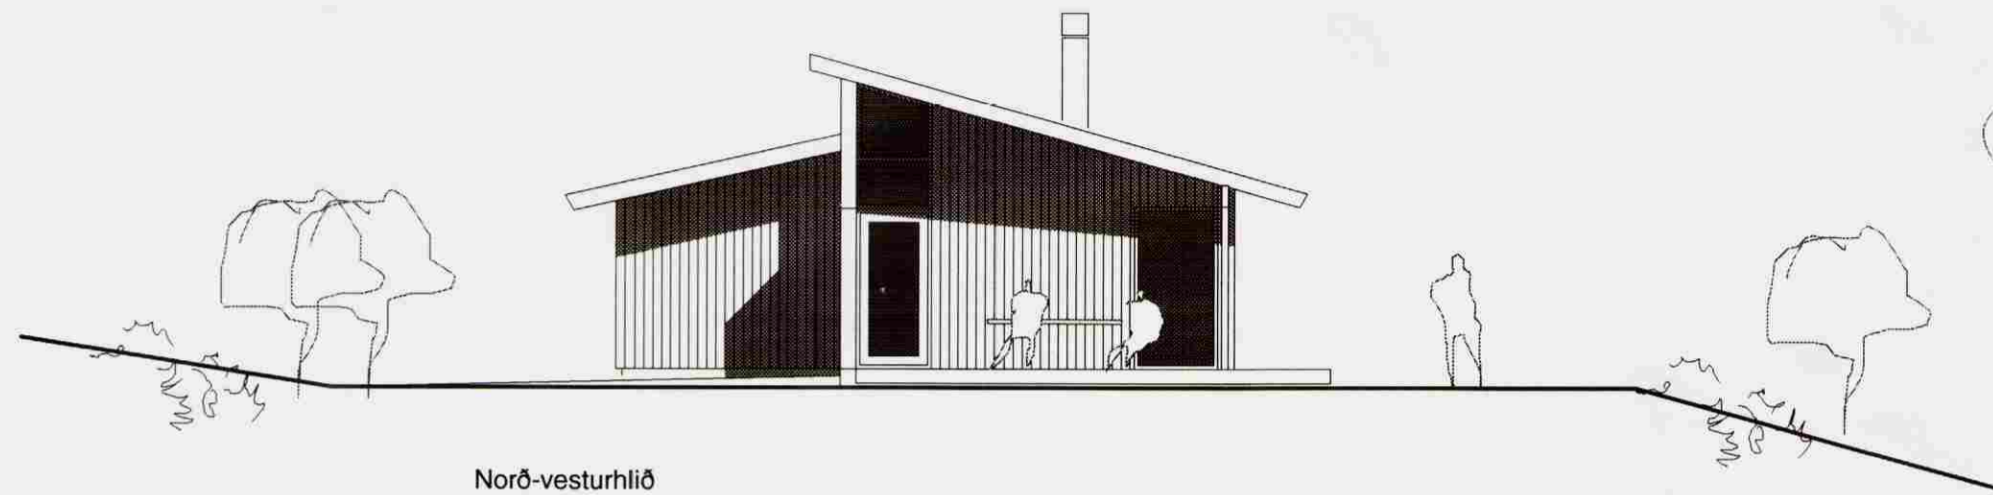

Norð-vesturhlíð

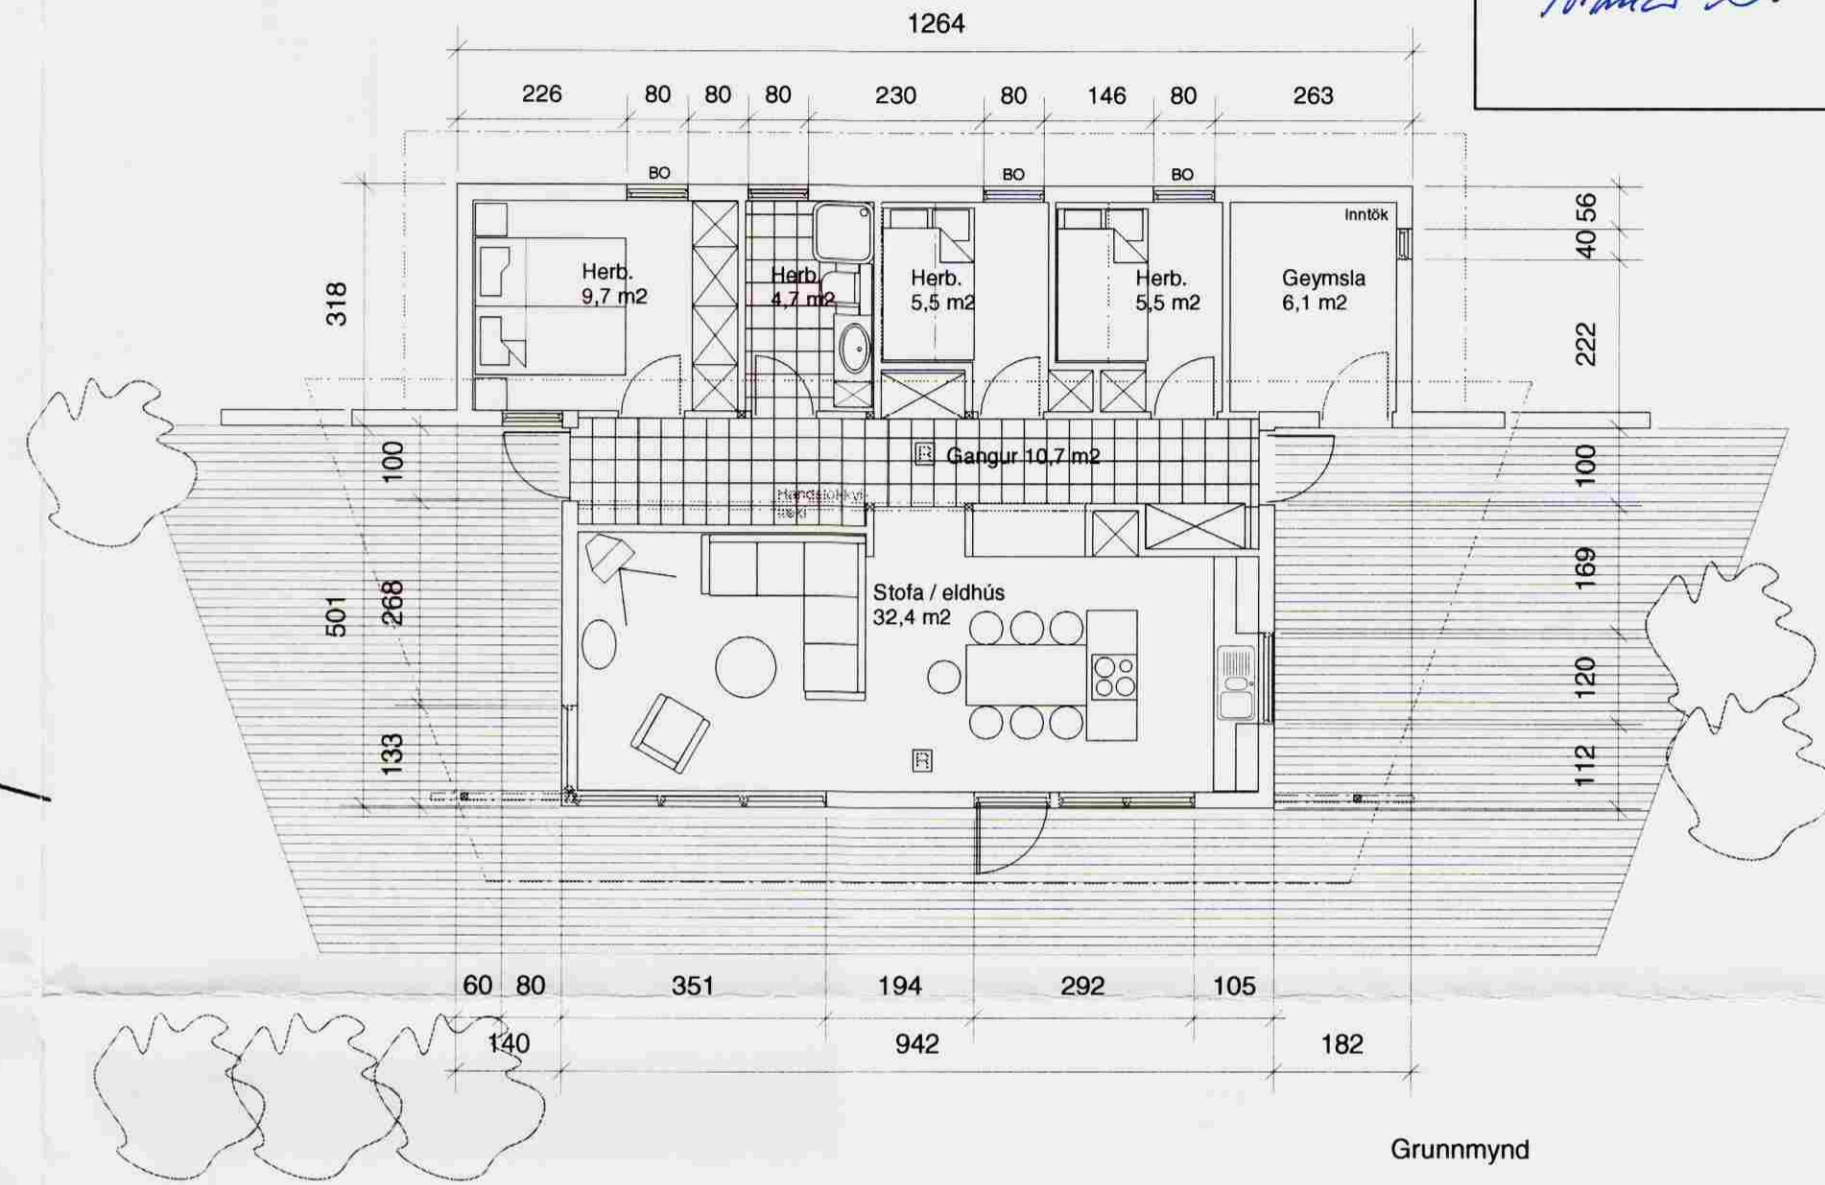

Grunnmynd

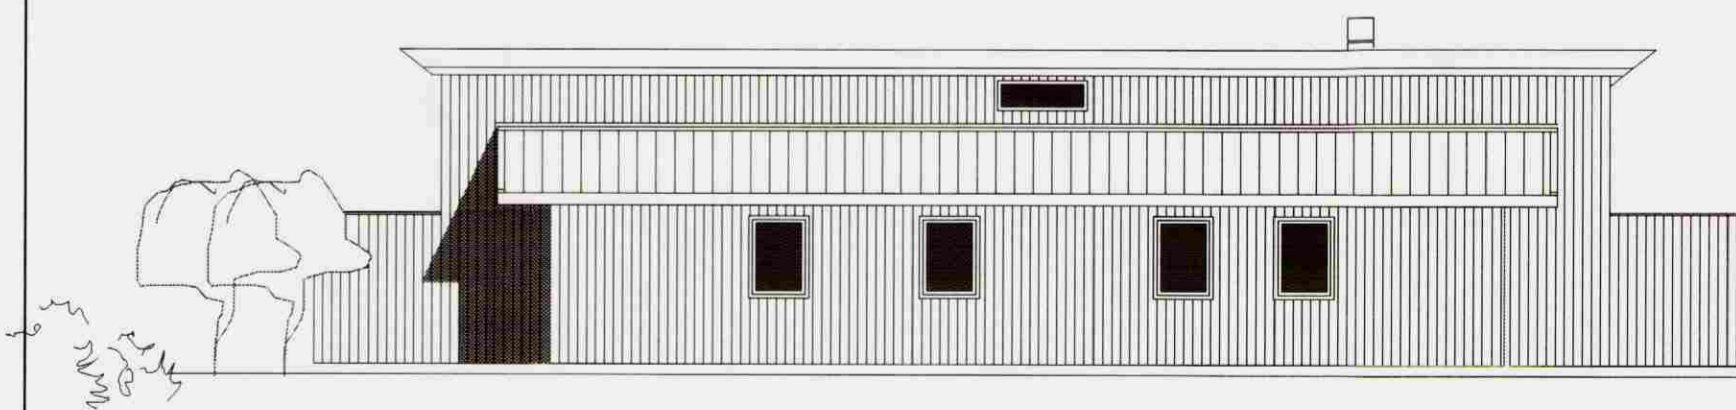

Norð-austurhlíð



Suð-vesturhlíð

Dags.	Breyting.	Teikn.	Útgáfa.

ASK
 Arkitektar Skógarhlíð
 Skógarhlíð 18, 105 Reykjavík
 Sími: 515 0300 Fax: 515 0319
 Heimasíða: www.arkitektar.is

Verkhelti: Fristundahús í landi Hests, lóð nr. 68
 Grafnings- og Grímsneshreppi.
 Grunnmynd, útlit.
 Áritun arkitekta: *Páll Gunnlaugsson*
 Páll Gunnlaugsson arkitekt FAÍ

Verk. nr.	Mkv.
	1:100
Teikn. pg	Dags.
	04.11.2004
Teikn. nr.	Útgáfa.

A-02