




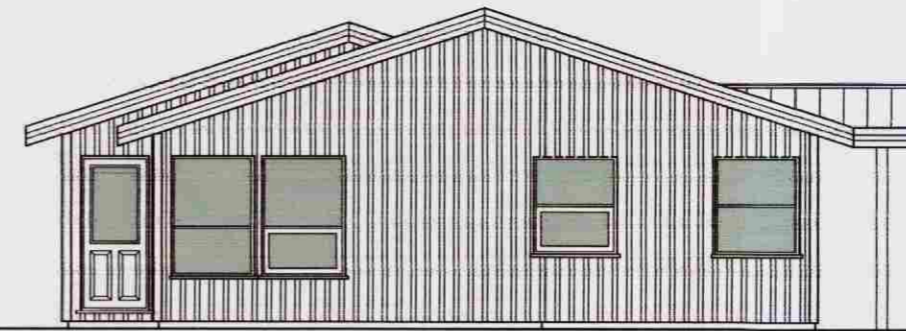


NORÐUR

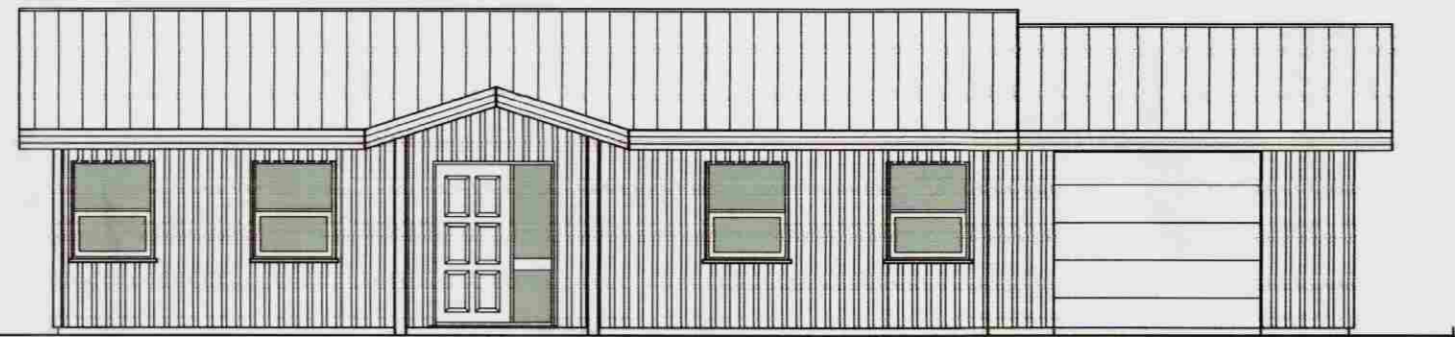

AUSTUR

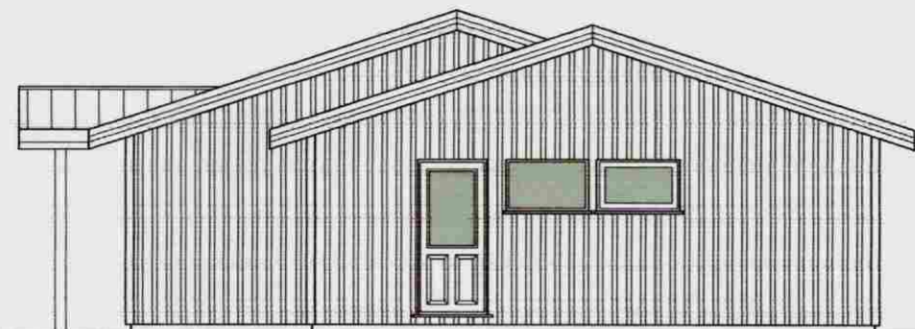

VESTUR

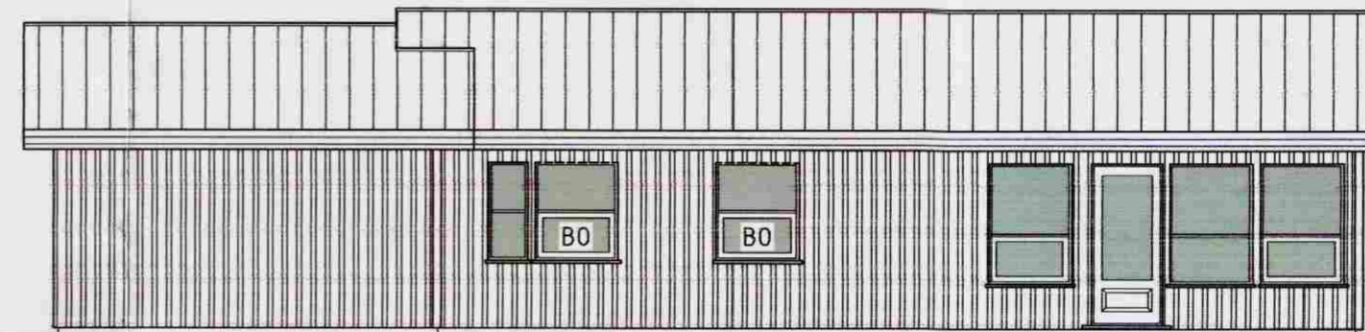

SUÐUR

Samþykkt  
28 NOV. 2006  
Hilmar Einarsson  
Byggingarfulltrúi uppsveita Árnessýslu

Skráningartafla: MIÐENGI LÓÐ 7 GRÍMSNESI					Skrásetjari: Bjarni Heiðar Geirsson														
Landnúmer: 209059					Kennitala: 010866-5299														
Matshlutanúmer: 01					Útgáfa: 4.01E Dags: 13.6.2006														
Uppskipting og lýsing					Stærðir														
D0	D1	D2	D3	D4	D5	D5M	D6	D7	D8	D9	D10a	D10b	D11	D12	D16	Reiknitala	D17		
Lokun	Rými	Notkun	Höfuð-	Eignar-	Botnflötur	Milliflötur	Stigar	Op	Brúttóflötur	Brúttóflötur	Salarhæð	Salarhæð	Brúttó	Nettóflötur	Birt flatarmál	skiptarúmmáls	Skipta-		
	hæð-röð	texti	flokkun	hald	m²	m²	m²	m²	m²	sh < 1,8	min	max	rúmmál m³	m²	m²		rúmmál m³		
		<b>Matshluti</b>			294,6	0,0	0,0	0,0	147,3	0,0			651,4	126,1	147,3		350,145		
		<b>Botn</b>											29,5						
	01	<b>1. hæð</b>			294,6	0,0	0,0	0,0	147,3	0,0			621,9	126,1	147,3				
A	0101	<b>Íbúð</b>	N	0101	108,6				108,6		2,75	2,75	298,7	92,4	108,6	2,75	254,100		
A	0102	<b>Bílageymsla</b>	B	0102	38,7				38,7		2,85	2,85	110,3	33,7	38,7	2,85	96,045		
A	0103	<b>Þakrými</b>	F	0101	147,3						0,00	1,42	213,0						
<b>Athugasemdir</b>																			
<b>Sameignir sumra</b>																			
<b>Eignarhald</b>																			
	Eignar-	Notkun	Birt flatarmál	Skiptarúmmál															
	hald	texti	m²	Séreign	Séreign og														
				m²	sameign m²														
	0101	<b>Íbúð</b>	108,6	254,100	254,100														
	0102	<b>Bílageymsla</b>	38,7	96,045	96,045														
		<b>Alls</b>	147,3	350,145	350,145														

**SGHUS**  
AUSTURVEGI 69 800 SELFOSSI  
SÍMI 482 3850 FAX 482 3851  
NETFANG sghus@sghus.is  
VEFFANG www.sghus.is



VERKFRÆÐISTOFA ÁRBORGAR AUSTURVEGI 69 800 SELFOSSI SÍMI 480 4900 FAX 482 3851  
**es** TEIKNISTOFAN SUÐURLANDSBRÁUT 48  
S: 588-7344 FAX: 588-7343  
NETFANG: kastor@simnet.is

MIÐENGI Nr. 7 GRÍMSNESI

Utlit MKV: 1:100

SKRÁNINGARTAFLA MKV:

HANNAÐ: MKV:

VERKNÚMÉR: SKRÁARNAFN: Vnr:MIÐENGI.dwg

DAGSETNING: SAMÞYKKT: TEIKNINGUNUMÉR: A02

121066-3809