



Samþykkt
27. SEPT. 2005
Alma Ólafsson
Byggingarfulltrúi uppsveita Árneseyfalu

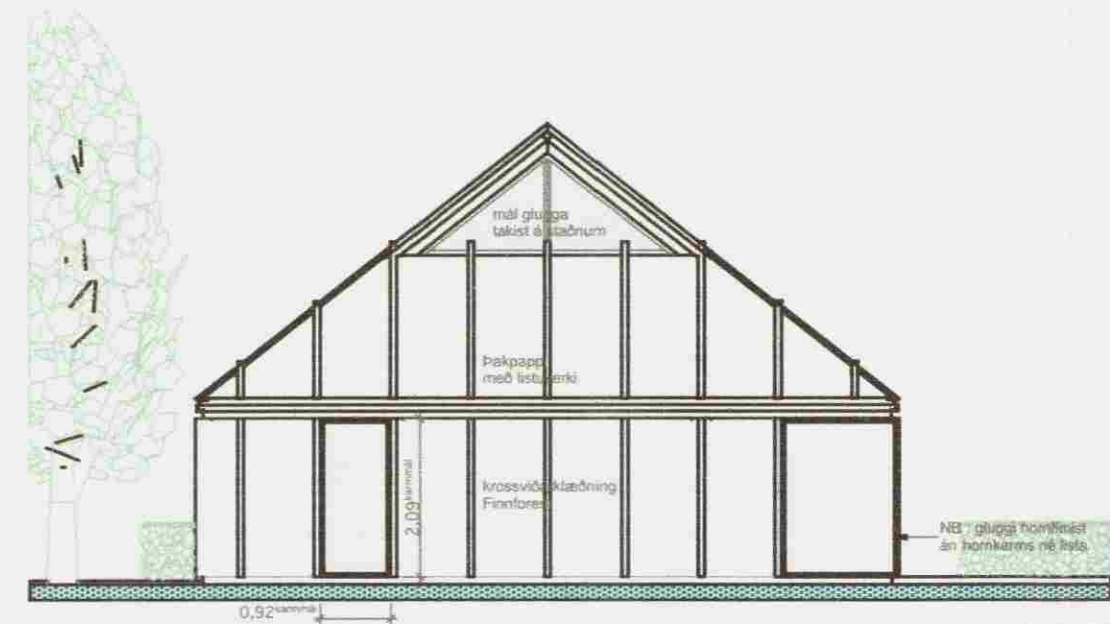


A8 Útlit á móti suðri





A5 Útlit á móti austri

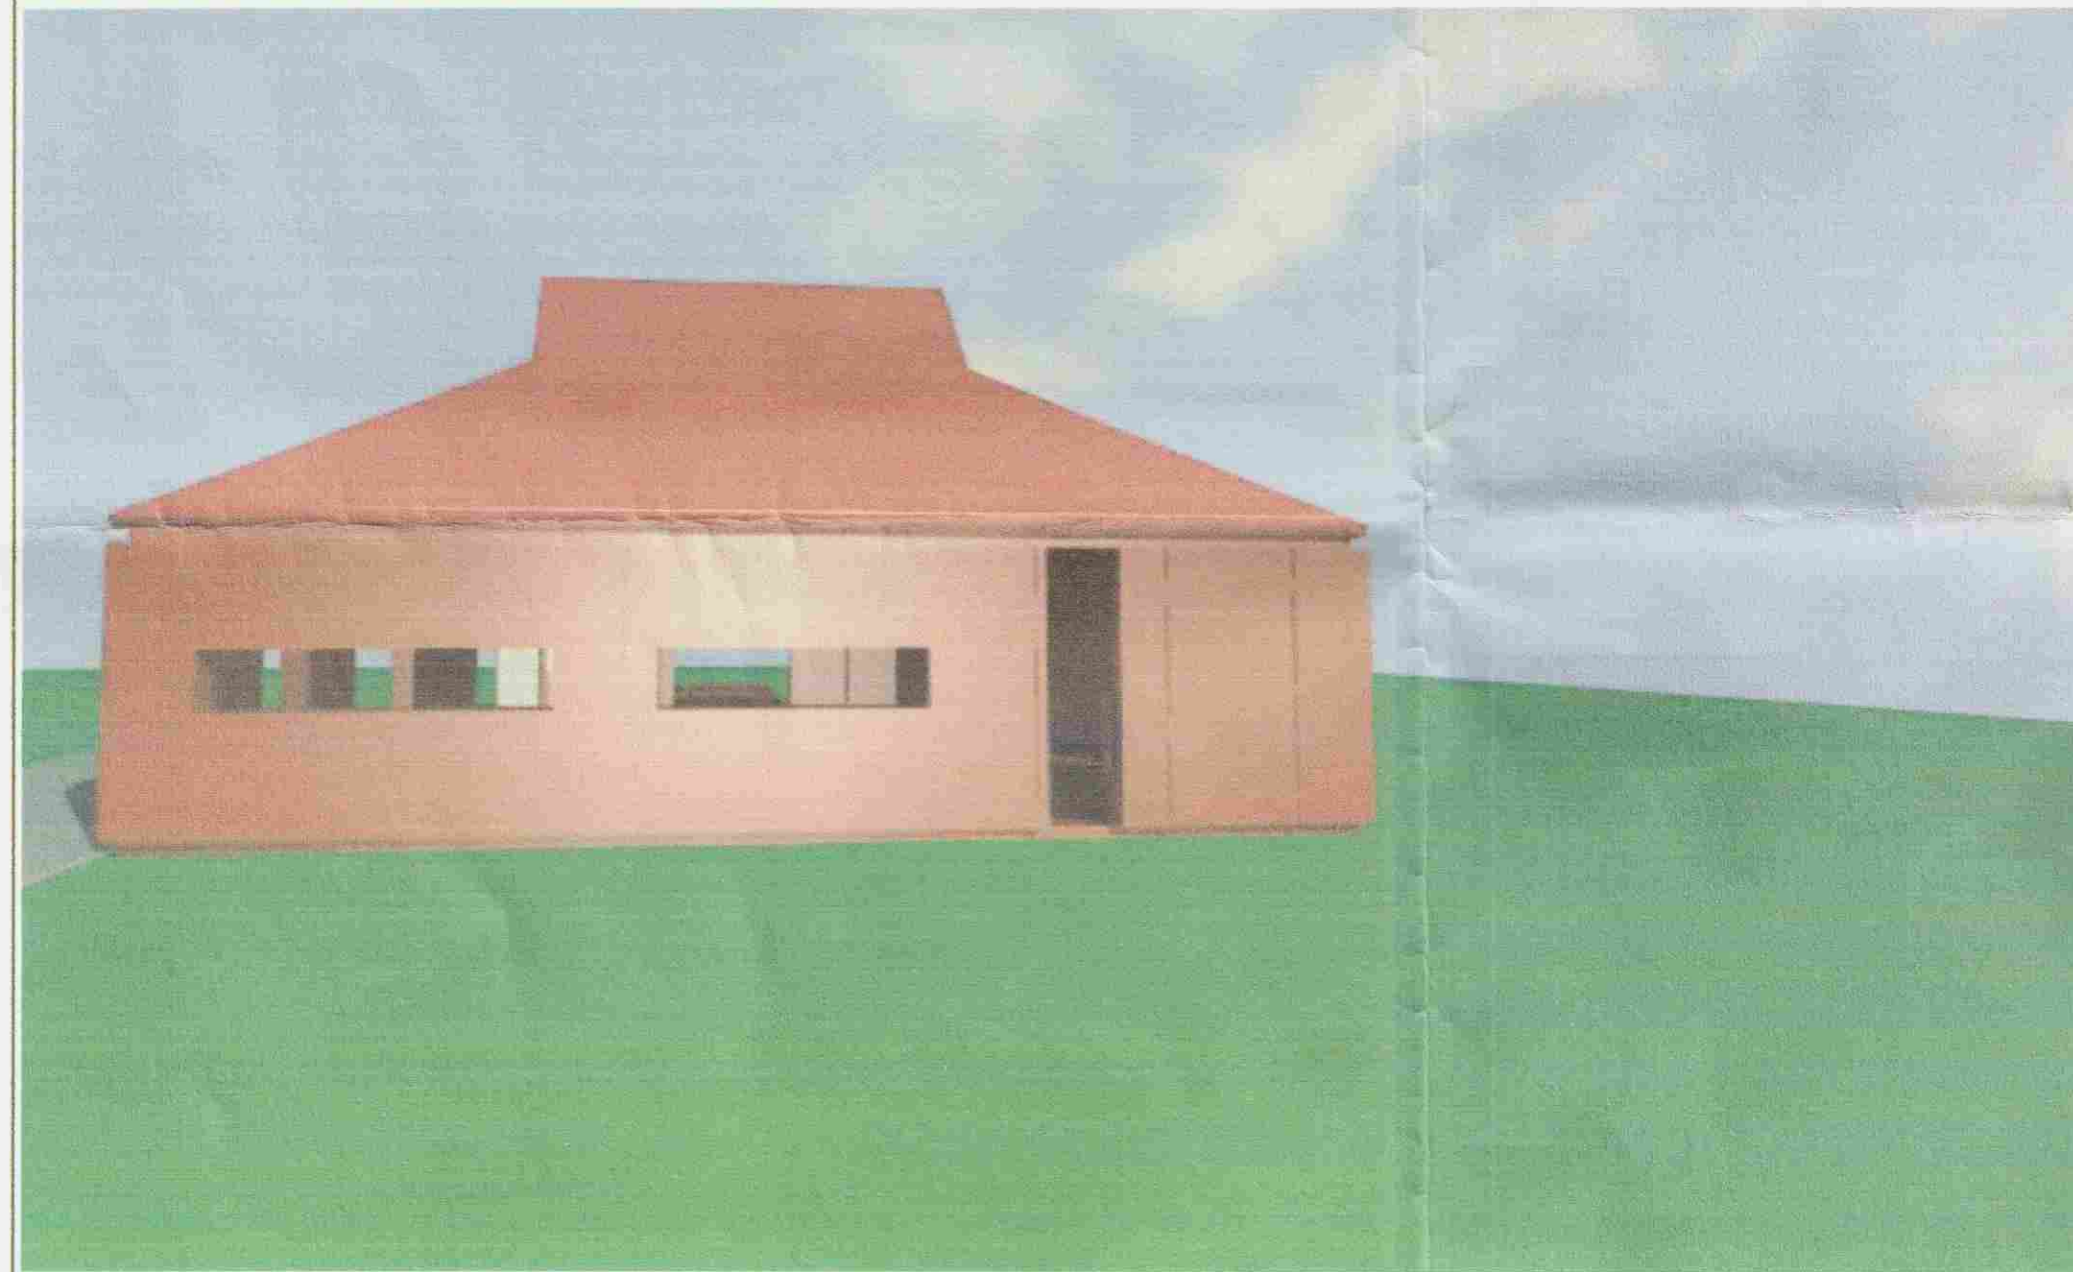

A6 Útlit á móti norðri

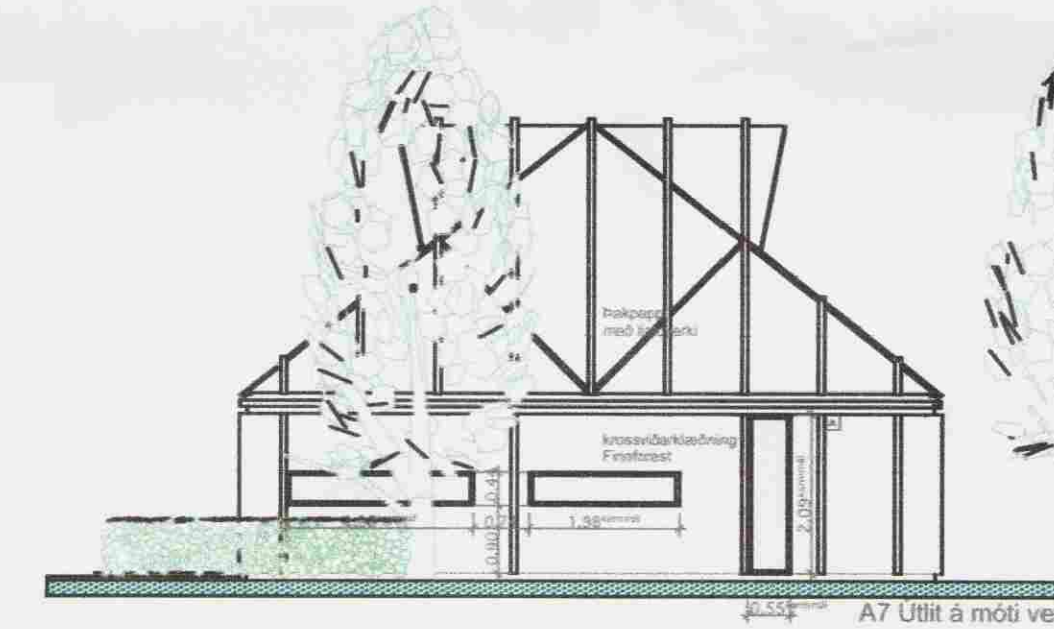

A7 Útlit á móti vestri

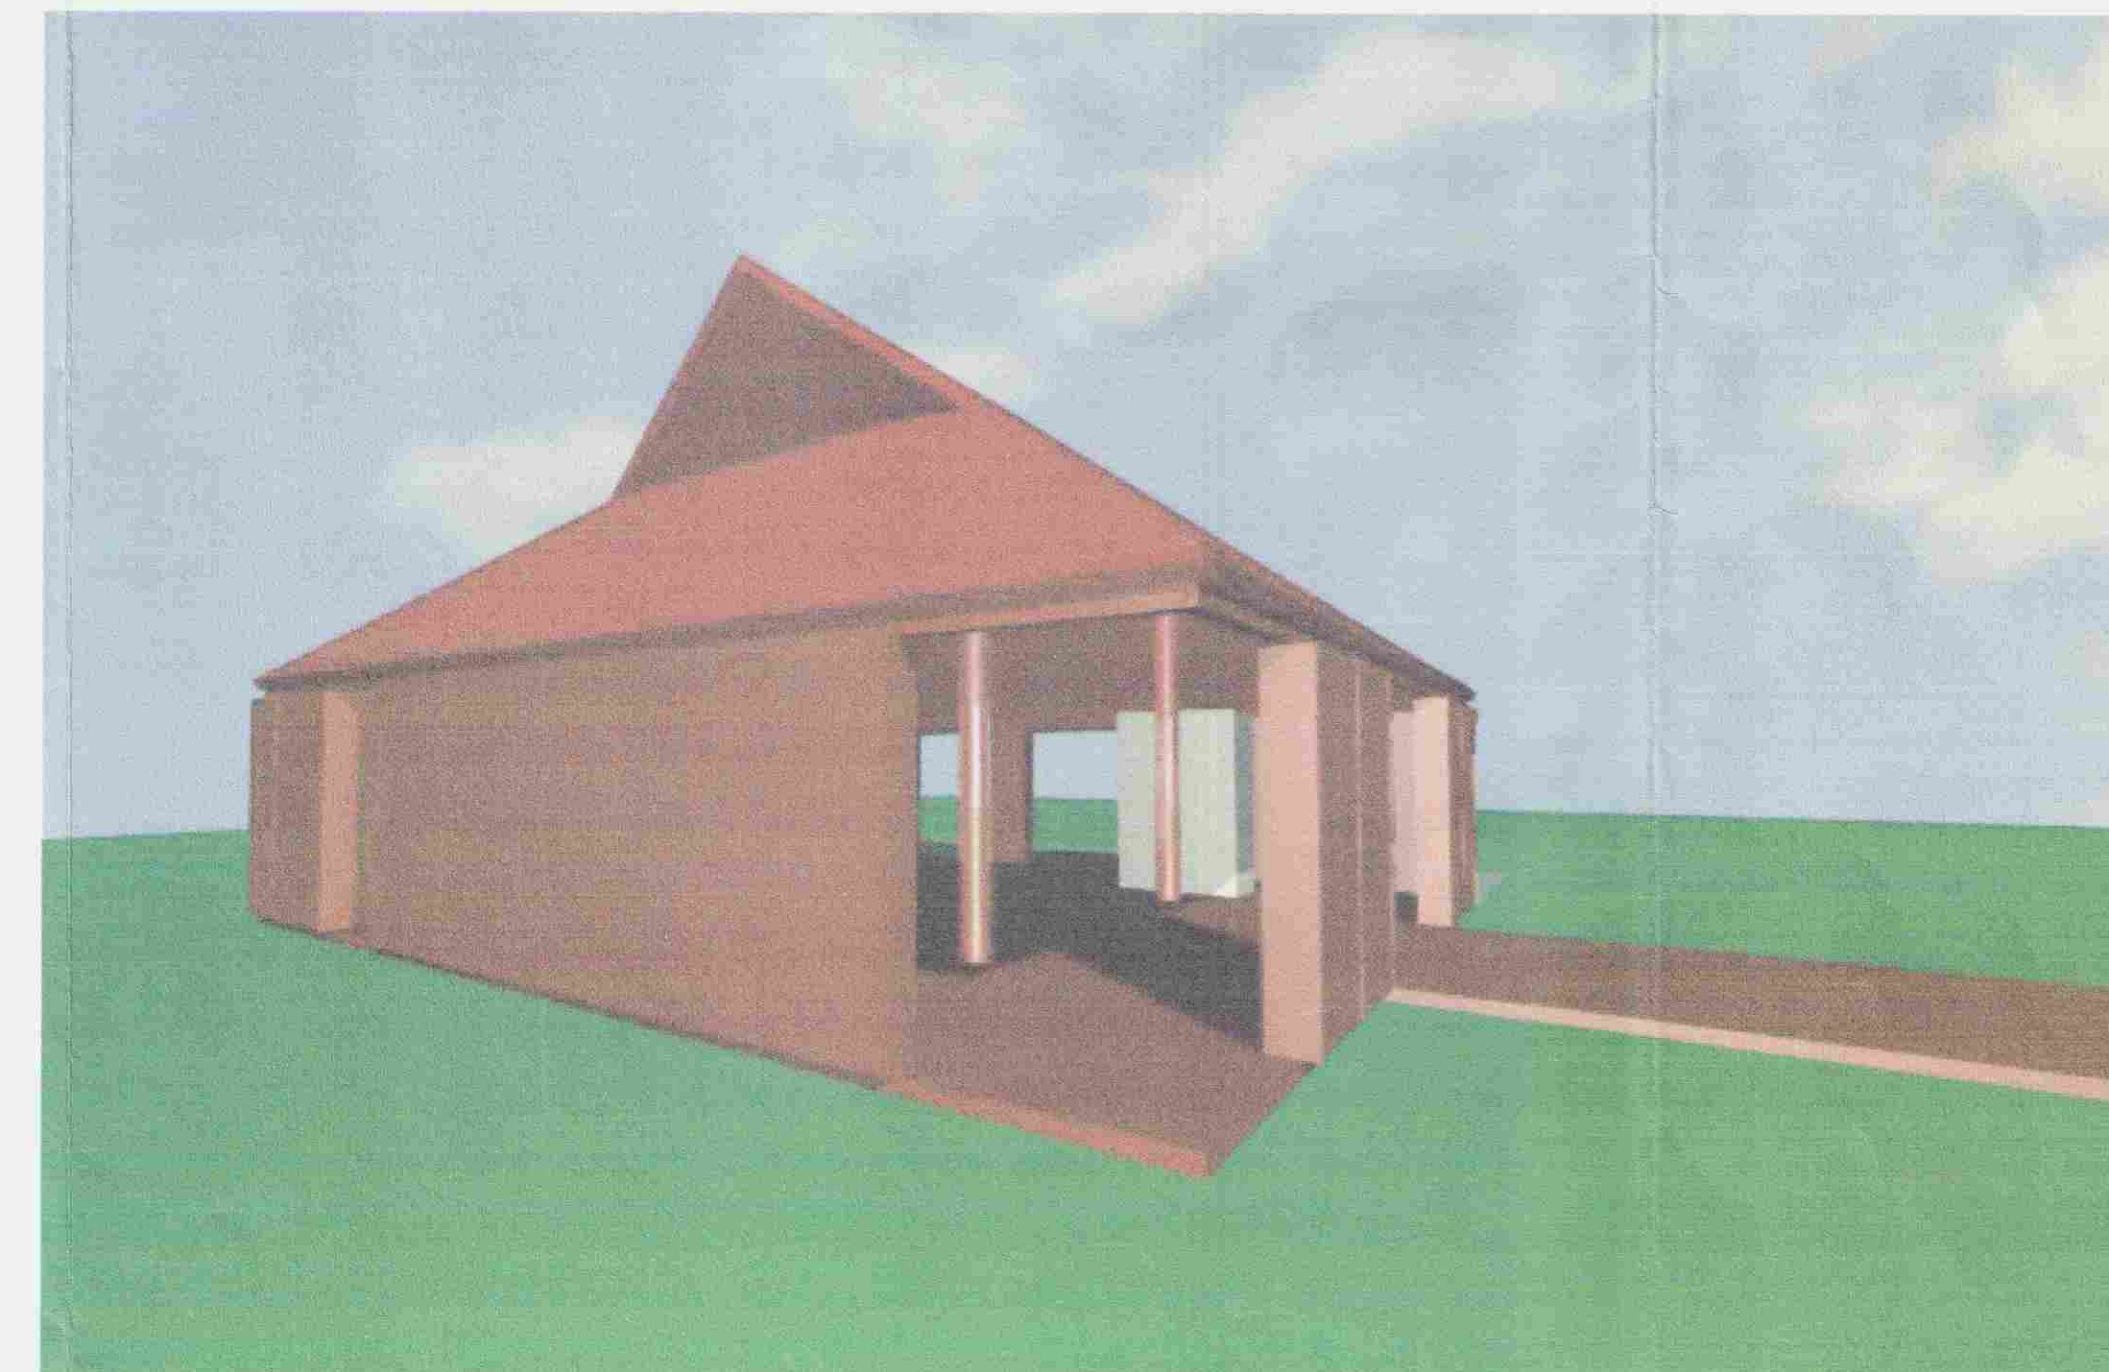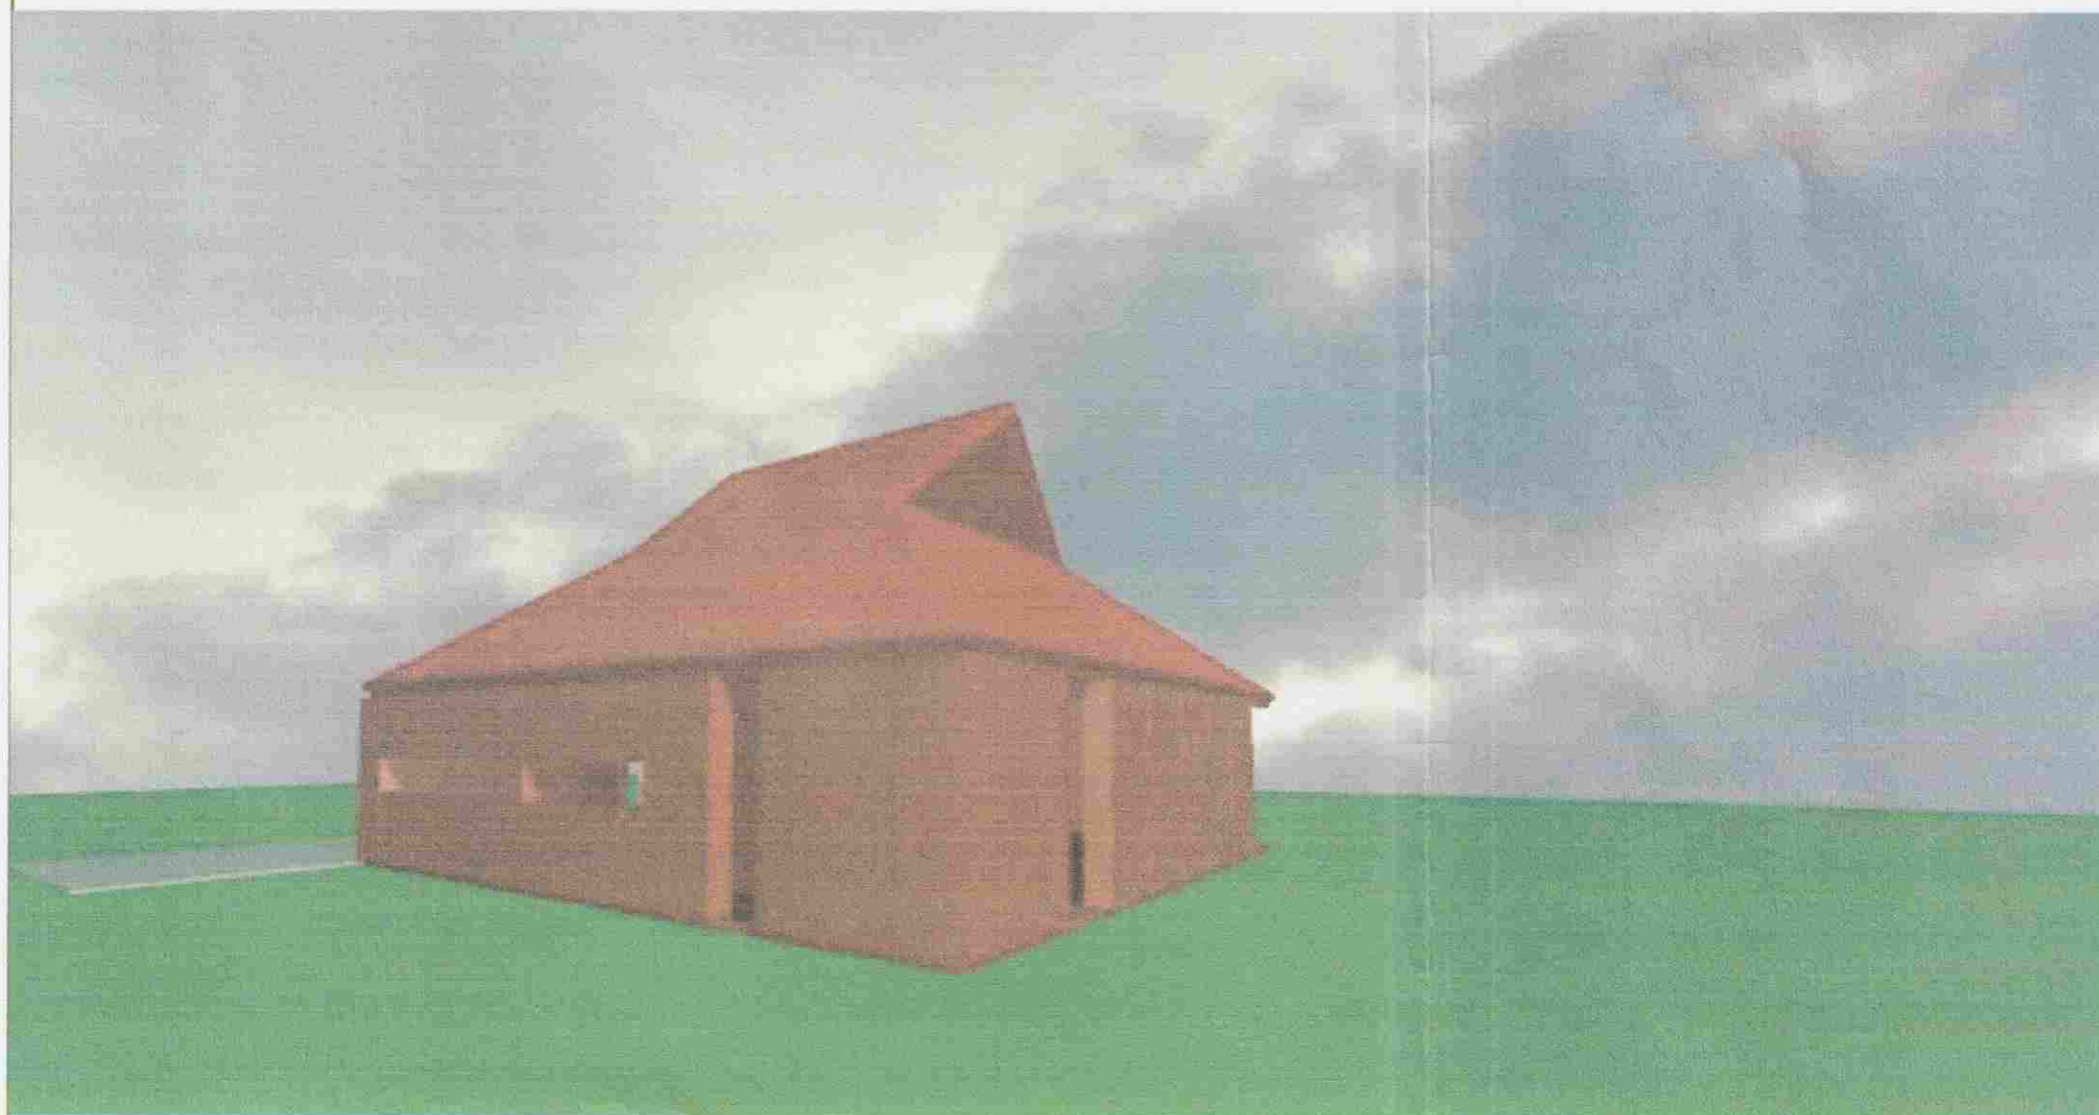

Guðmundur Jónsson

K	15.08.05	Byggingameindartekningar undirritaðar kennitala 111253-5879
J	22.06.05	ymsar breytingar
I	25.05.05	ymsar breytingar
H	20.05.05	ymsar breytingar
G	18.05.05	ymsar breytingar
F	12.05.05	ymsar breytingar
E	10.05.05	ymsar breytingar
D	20.04.05	ymsar breytingar
C	15.04.05	ymsar breytingar
B	12.04.05	ymsar breytingar
A	07.03.05	ymsar breytingar

BREYTING E-LIST DAGSETNING BREYTT UNDR.

CASA RICHTER
Thrastaskogur

gudmundur jónsson arkitektakönio				
FAG:	FYRIRTEKI:	YFIRMADUR:	E-ÞÓTUR:	SÍMI / FAX:
Arkitekt	Guðmundur Jónsson Arkitektakönur	Guðmundur Jónsson	gjonnsson@online.no	sími: 23 20 23 50 fax: 22 69 31 10
DAGSETNING:	TEKNAÐ AF:	VIÐURKEMPT AF:	MÆLIKVAÐI:	FORTEIKNINGAR
febr.05	G.J.	G.J.	1:100	FORTEIKNINGAR
SNEIDINGAR, UTLIT, FJARVIDDARMYNDIR				STADINN FYRIR: BREYTING: K
				TEIKN.NR. A-03
VISAÐ:		BURÐARPOL:	FÉLNAFNI TEIKNINGAR:	
		Adalsteinn V. Júlíusson	0501-RICHTER	