

1 2 3 4 5 6 7 8 9

A

B

C

D

E

A

B

C

D

E


**SAMÞYKKT**  
 02 SEPT. 2008  
*Ólafur Þórðarson*  
 Byggingafrútrúi uppsv. Ámessýslu og Floahf.



Austur  
1:50



Suður  
1:50

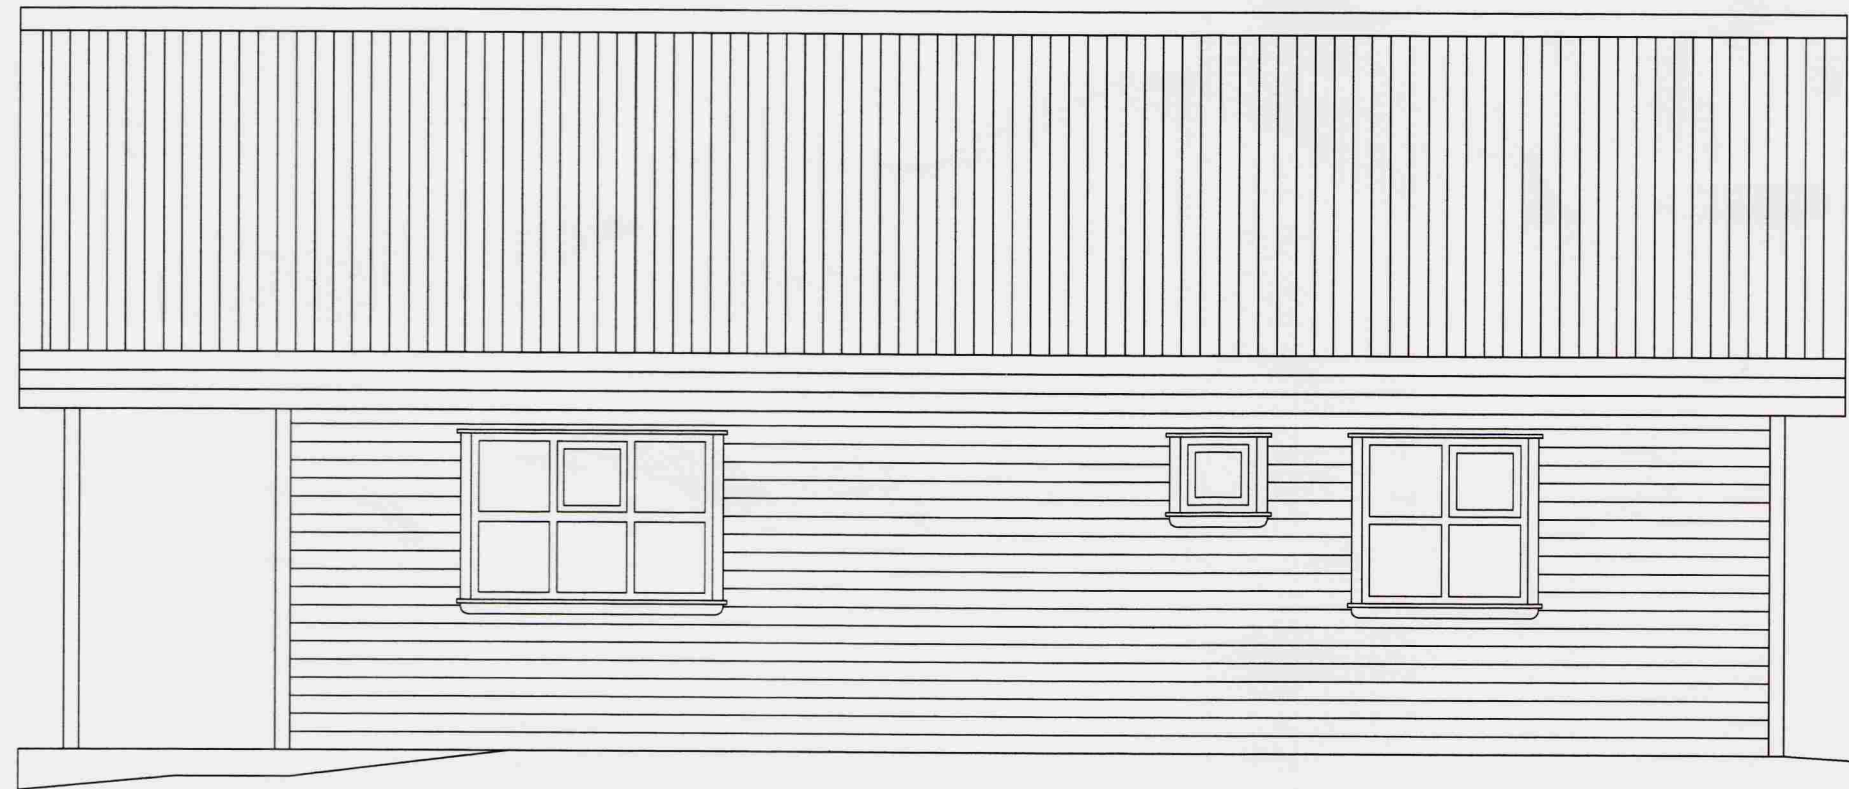

Vestur  
1:50



Norður  
1:50

Br 2. Stærð B0  
 Br 1. Hús stækkað

ÚTGÁFUFERILL					
NR.	DAGS.	SKÝRINGAR:	HA.	YF.	SP.
A1	07.08.08		SVa	SVa	SVa
A2	01.09.08	Breytt skv. athugasemdum byggingarfultrúa	SVa	SVa	SVa

DAGS. UNDIRSKRIFTAR: NAFN OG KT. SAMRÆMINGARHÖNNUÐAR:  
 UNDIRSKRIFT SAMRÆMINGARHÖNNUÐAR:



BREKKUSTÍGUR 39, 260 REYKJANESBÆR, SÍMI: 422 3636,  
 VEFANG: www.mannvit.is NETFANG: mannvit@mannvit.is

HEITI VERKS:  
**HÁAHLÍÐ 7**  
 GRÍMSNES OG GRAFNINGSHREPPI

HEITI TEIKNINGAR:  
 ÚTLIT

TEIKNAD:	SVa	BLAD NR.	N. BL. NR.	TÖLVUSKRÁ:	VNR:
HANNAD:	SVa	YFIRFARID:	MKV:	TÖLVUSKRÁ:	3.861.210
DAGS. UNDIRSKRIFTAR:	NAFN OG KT. HÖNNUÐAR:	1/08	1:50	NR. TEIKNINGAR:	A102
UNDIRSKRIFT HÖNNUÐAR:	MANNVIT	430572-0169		ÚTGÁFA:	A2