

Samþykkt
24 JUNI 2008
Byggingarfulltrúi uppsveita Ánessýslu

NR. DAGS. BREYTING

SKÝRINGAR

SKÝRINGAR SJÁ TEIKN B001
ÖLL MÁL Á TEIKNINGU Í MILLIMETNUM
EKKI SKAL MÆLA UPP AF TEIKNINGU


26/5/08
SEMUNDUR EIRIKSSON 261249-2949

HÓLMASUND 16
Í LANDI HRAUNBORGAR
GRÍMSNES- OG GRAFNINGSHR
801 SELFOSS




KLÖPP ARKITEKTAR-VERKFRÉDINGAR EHF
NETHYL 2E, PÓSTHÓLF 10050, 130 REYKJAVÍK
SÍMI 577 2277, 699 7747 - klopp@simnet.is

HEITI TEIKN. BURDARÞOL
ÚTIPALLUR, MILLIGÓLF
MELIKVARDI 1:50 DAGS. MAÍ 2008
TEIKNING B 008 VERK V 07-106
BREYTING YFIRFARID S.E.

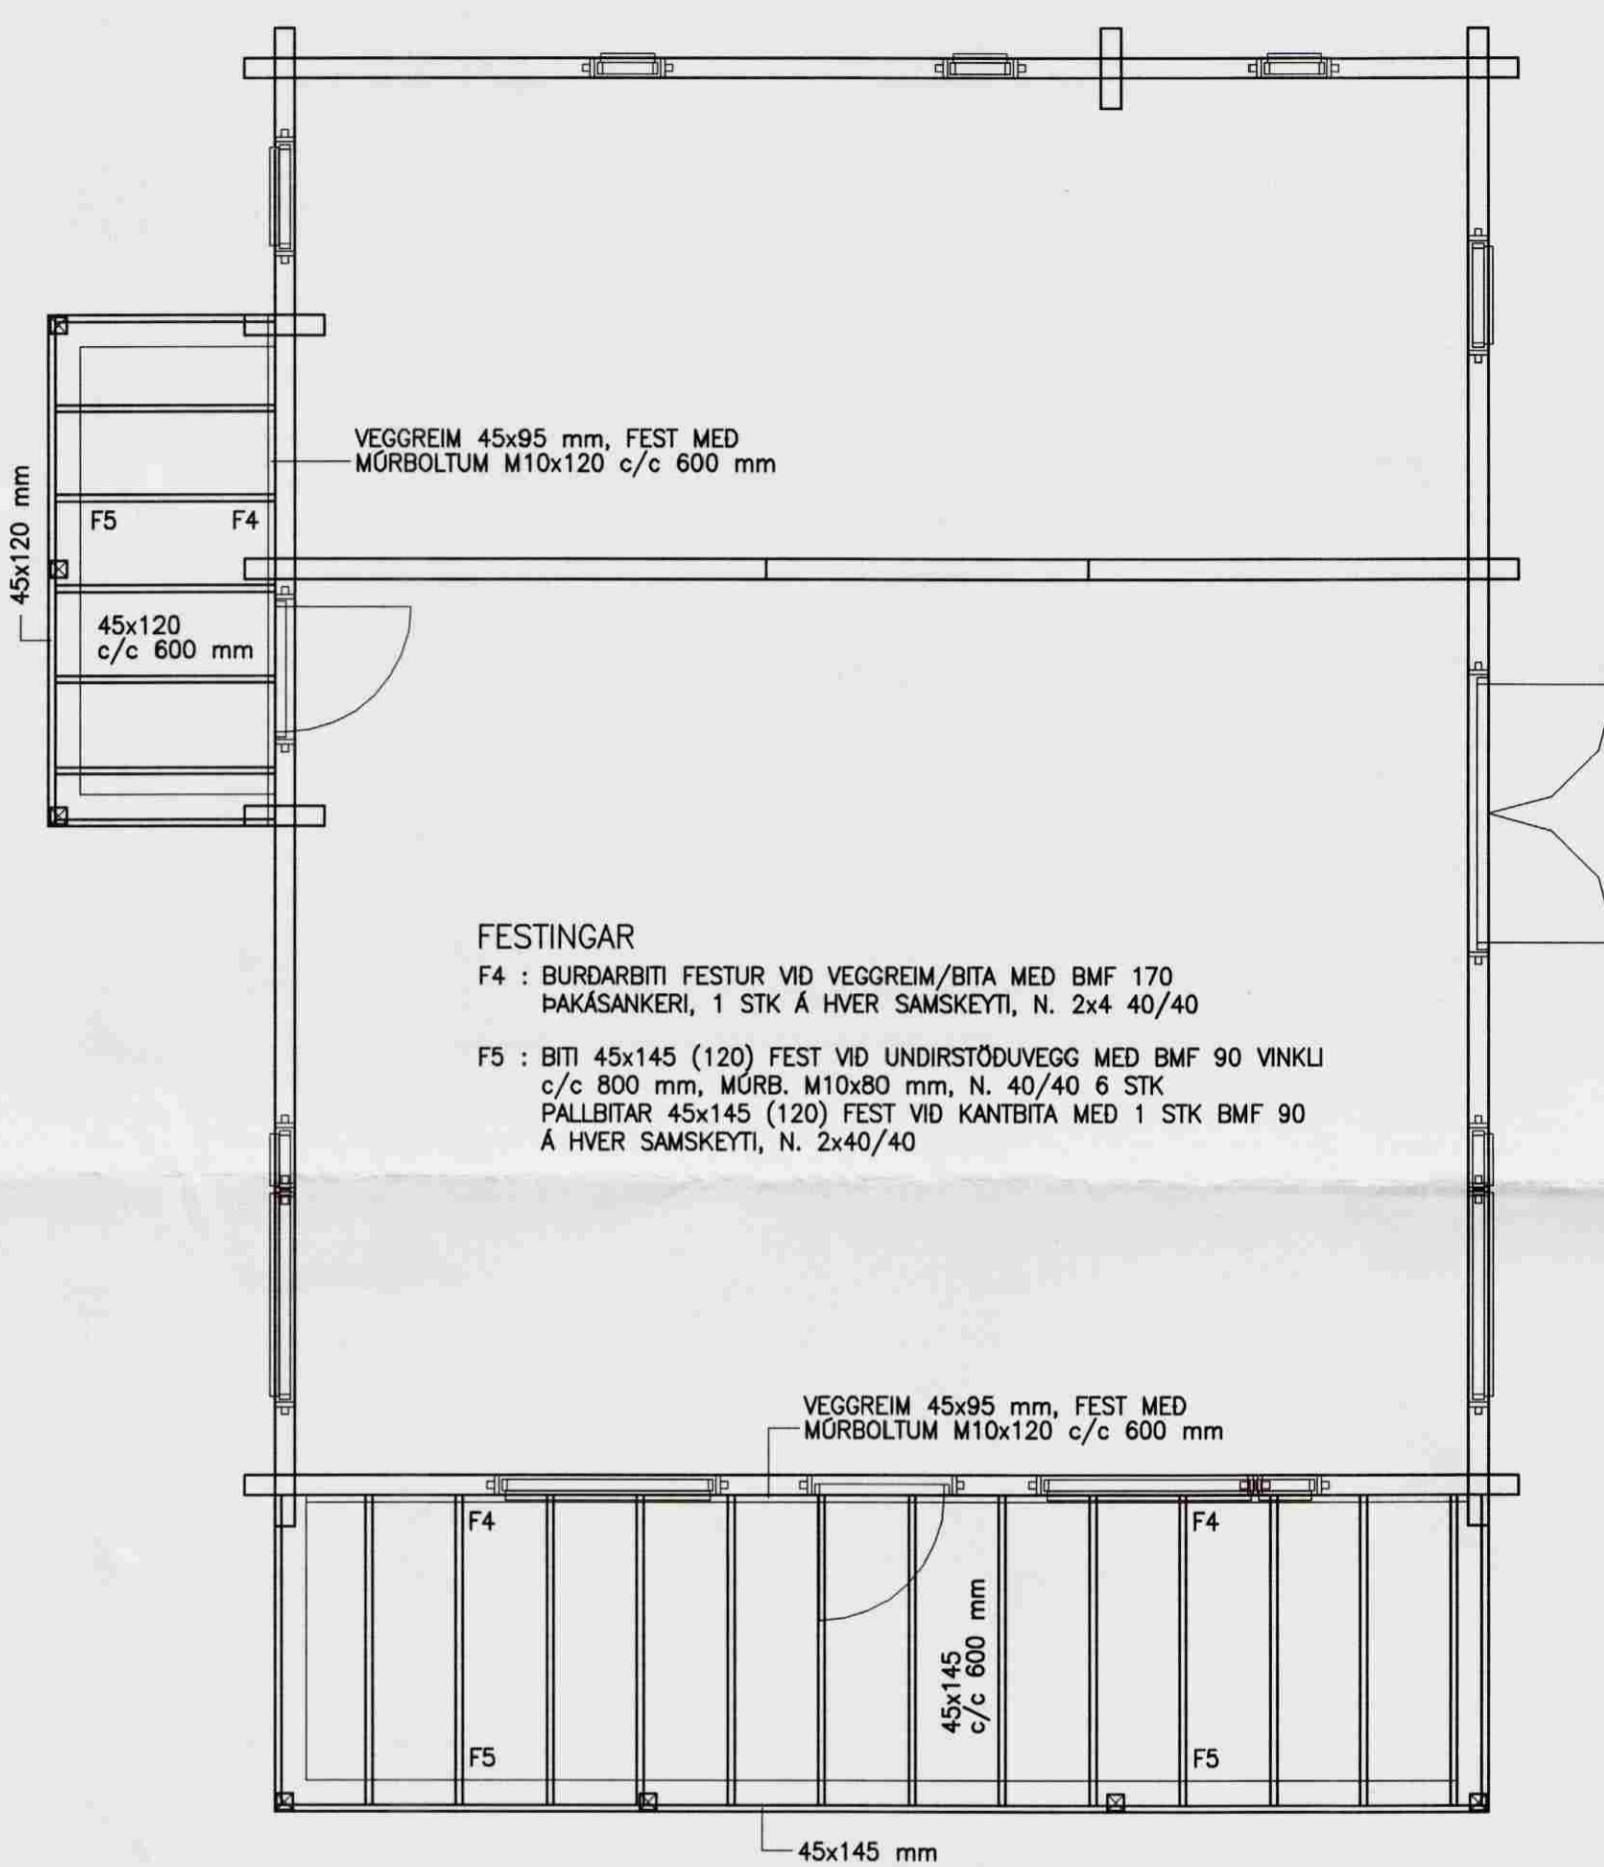

GRUNNMYND ÚTIPALLUR

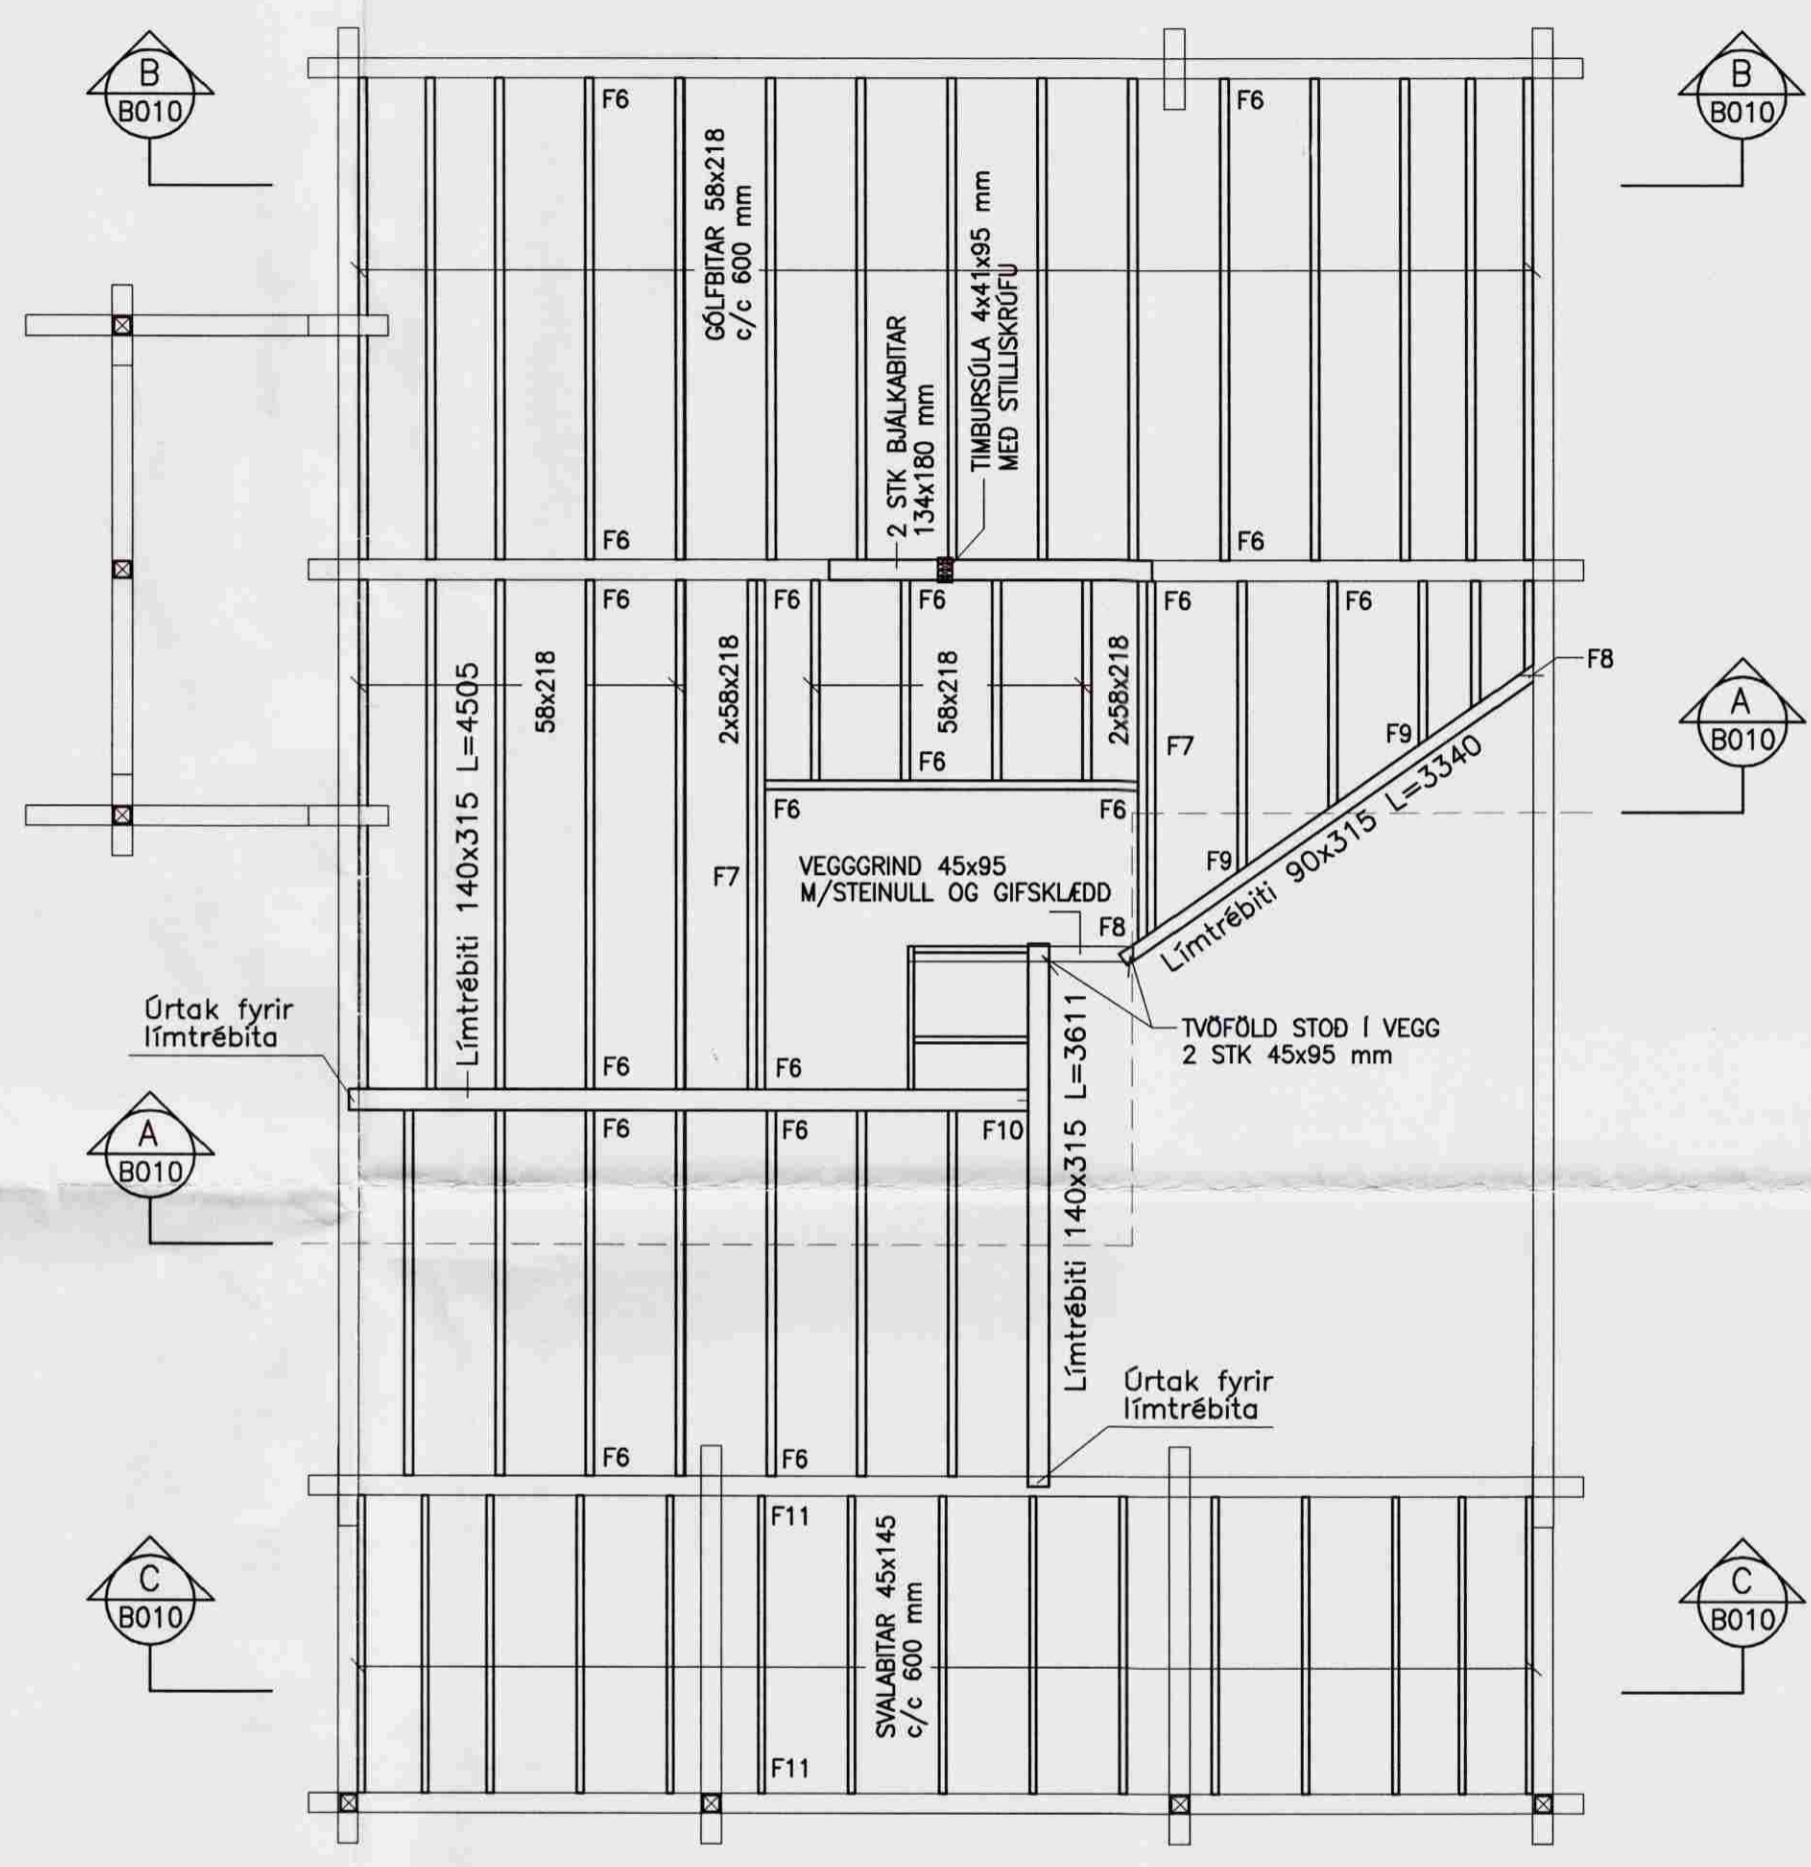

GRUNNMYND MILLIGÓLF

- FESTINGAR :
- F6 : FESTING MED BMF BITASKÓ 60x160
N. 40/40 2x8 STK Í BJÁLKAVEGG
N. 40/40 2x4 STK Í BITA
 - F7 : AUKAGÓLFBITI FESTUR MED SKRÓFUM
M6x90 c/c 300 mm
 - F8 : FESTING MED SKRÓFUM 3 STK M8x180 mm
 - F9 : FESTING MED SKRÓFUM 2 STK M8x120 mm
 - F10 : BMF INNFELLD FESTING 200-4
N. 40/40 2x18 STK OG STÁLTEINAR
Ø12 5 STK, TAKA ÖR FYRIR BOLTA-
HAUS OG LOKA GATTI MED TRÉDIL
 - F11 : FESTING MED BMF BITASKÓ 45x105
N. 40/40 2x8 STK Í BJÁLKAVEGG
N. 40/40 2x4 STK Í BITA