



1 SNID  
101/102 MKV. 1:10

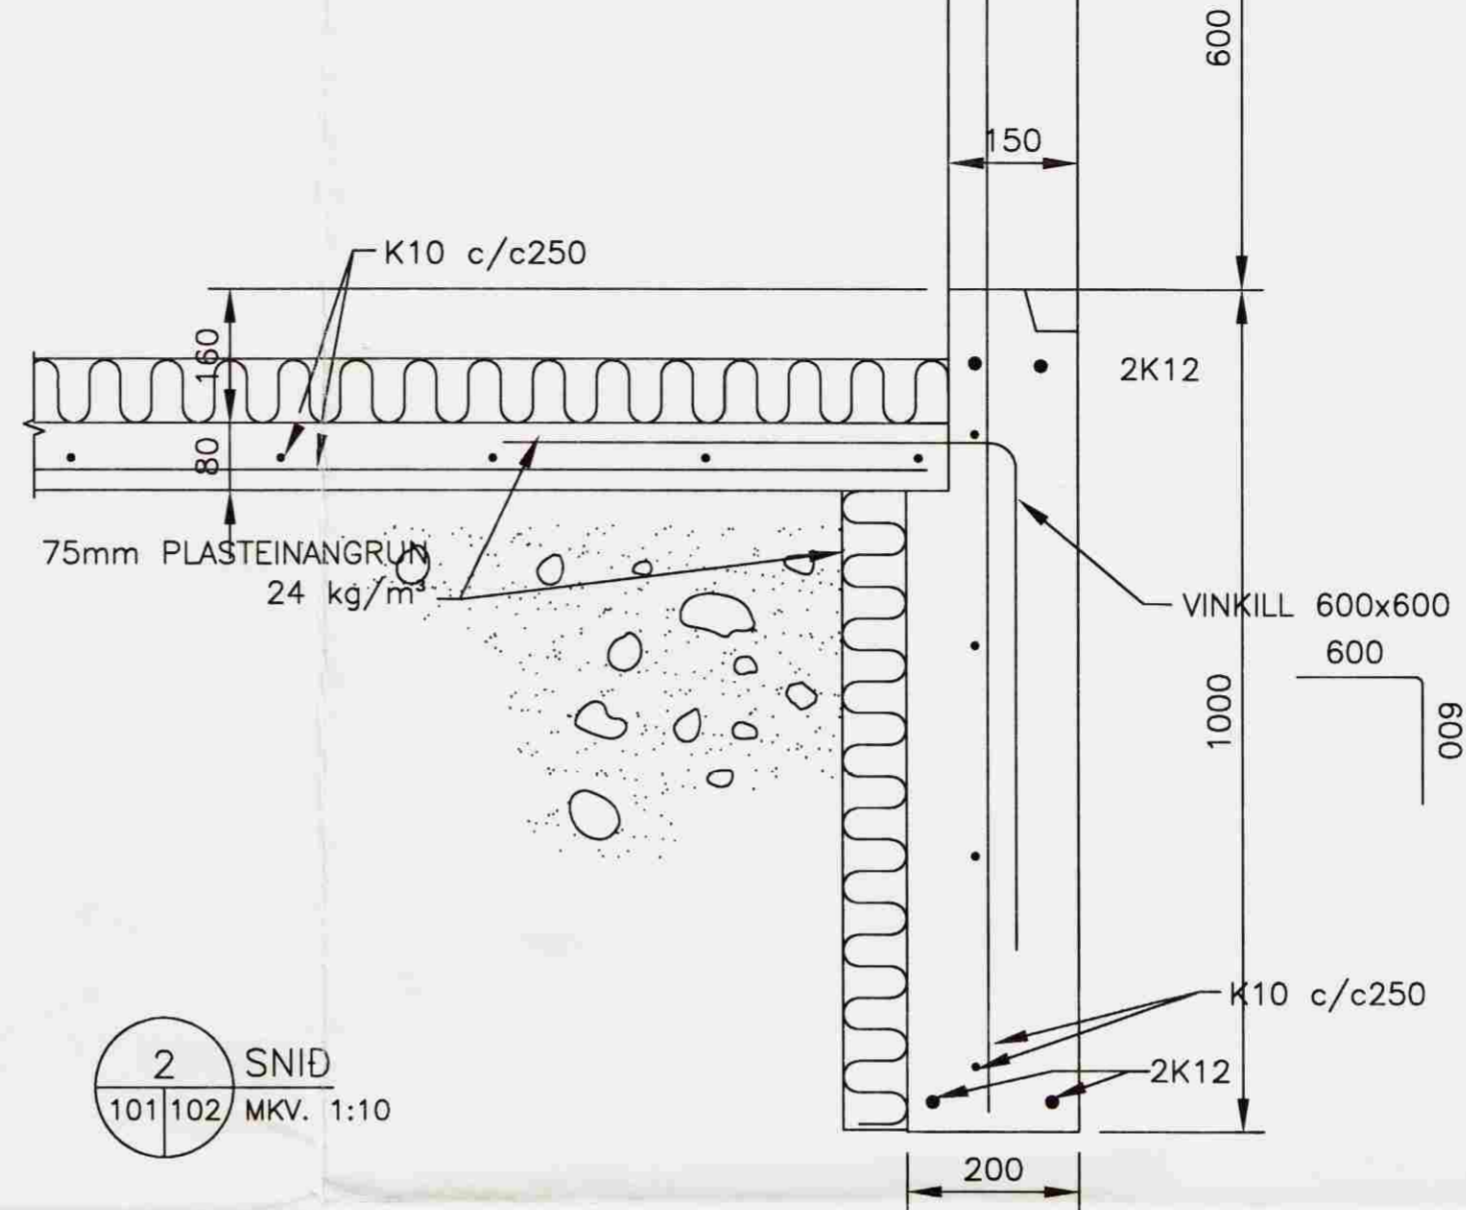

2 SNID  
101/102 MKV. 1:10

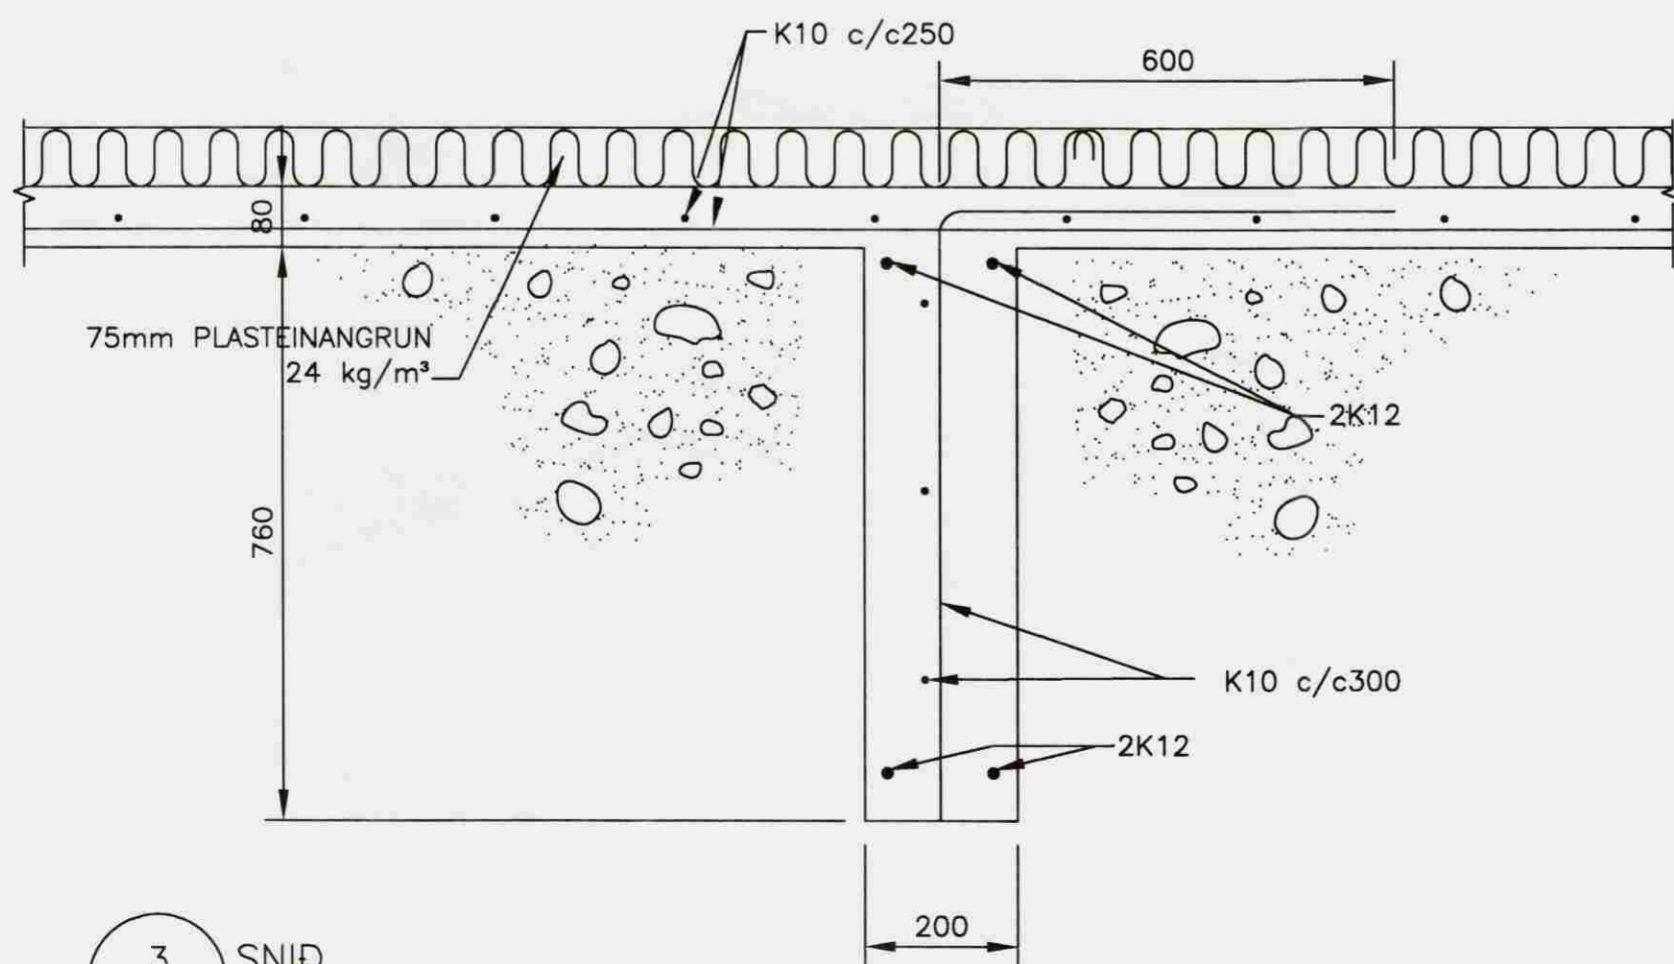

3 SNID  
101/102 MKV. 1:10

ÚTGÁFUFRILL			
NÓMER:	DAGS:	SKÝRINGAR:	HANNAÐ:
B1	02.01.2008	BYGGINGARTEIKNING	KE
DAGS. UNDIRSKRIFTAR:		NAFN OG KT. SAMREINGARHÖNNUDAR:	
UNDIRSKRIFT SAMREINGARHÖNNUDAR:			

SKÝRINGAR SJÁ TEIKNINGU B101

ÖLL AFNOT OG AFRITUN TEIKNINGAR, AD HLUTA EDA HEILD, ER HÁÐ SKRIFLEGU LEYFI HÖFUNDA.

KRISTINN EIRÍKSSON  
BYGGINGARVERKFRÆÐINGUR  
VESTURÁSI 54, 110 REYKJAVÍK  
SÍMAR: 5671382 OG 8423165

HEITI VERKS:  
**SOGSBAKKAR 15**  
FRÍSTUNDAHÚS

HEITI TEIKNINGAR:  
BURDARVIRKI:  
UNDIRSTÖÐUR  
SNID

MELT:	TEIKNAD: LS	GEYMSLUNÓMER:	VNR: 2008-01
HANNAÐ: KE	YFIRFARID:	MKV: SJÁ TEIKN.	NR. TEIKNINGAR: <b>B102</b>
DAGS. UNDIRSKRIFTAR: 4/1 2008	NAFN OG KT. HÖNNUDAR: KRISTINN EIRÍKSSON	120556-2749	ÚTGÁFA: B1