


1:50 GRUNNMYND SÖKKLA  
BURÐARVIRKI

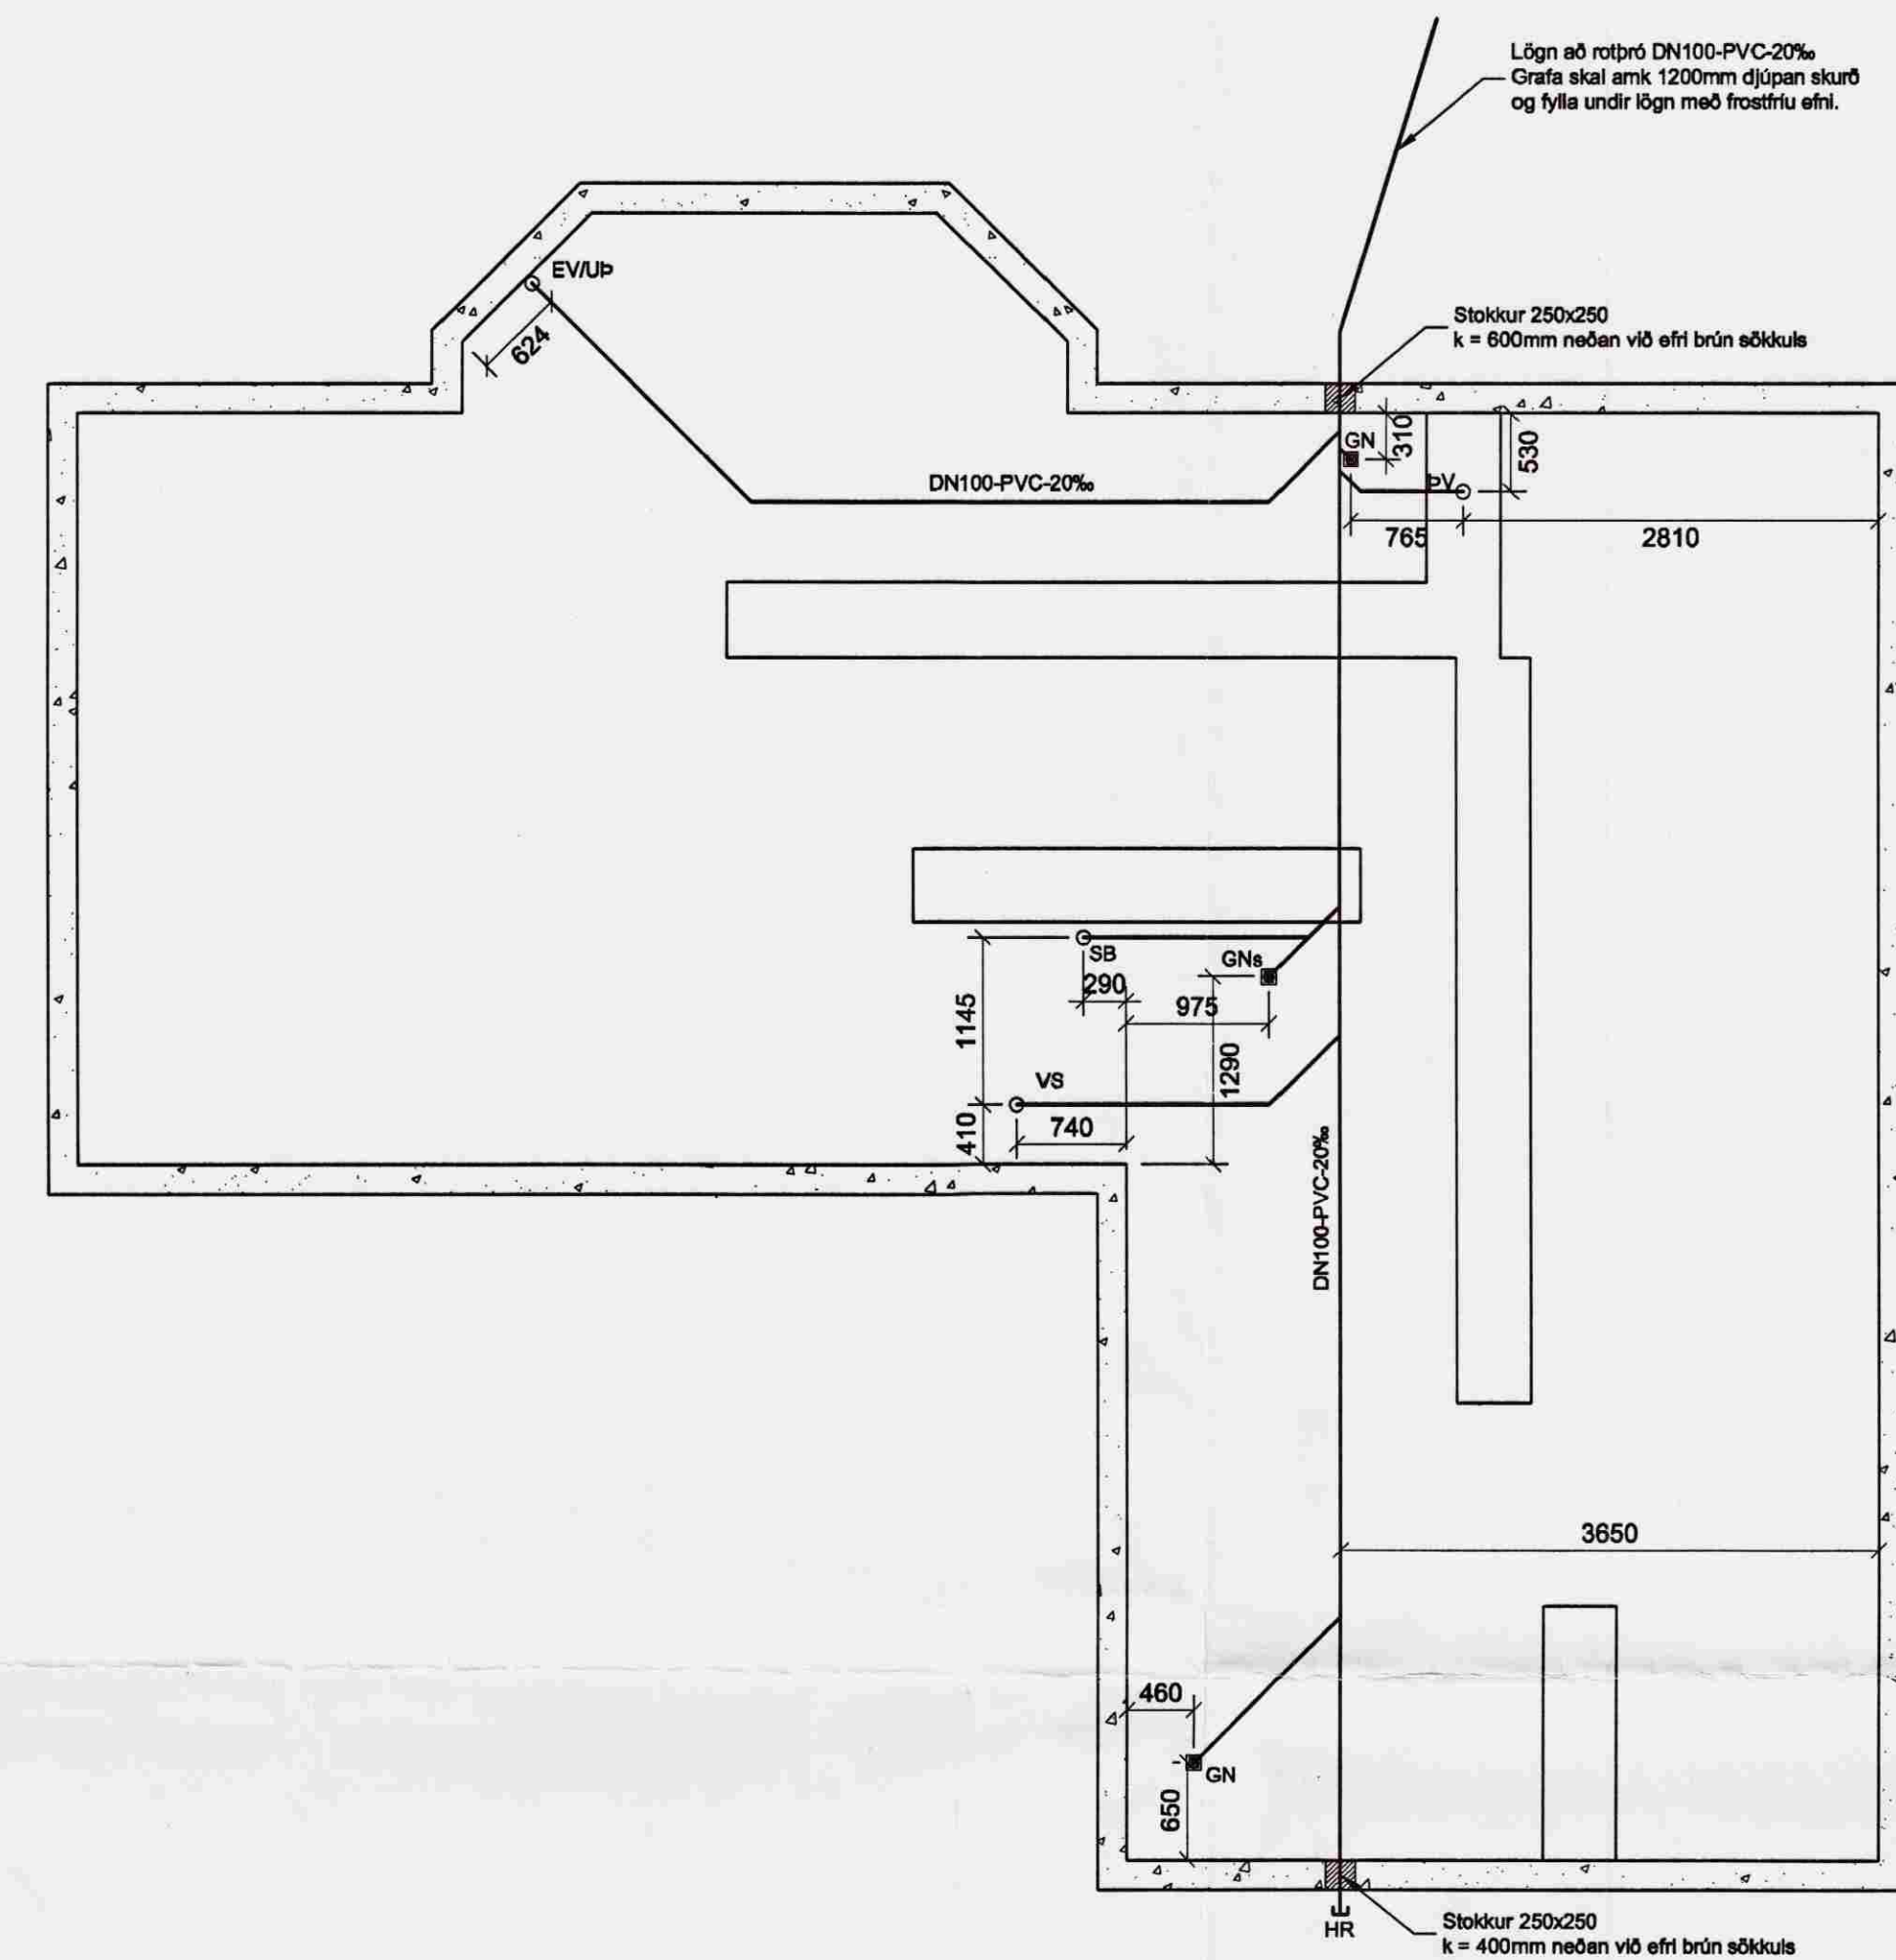

1:50 GRUNNLAGNIR  
LAGNAKERFI

SKÝRINGAR

GRUNDUN

HÚS GRUNDAÐ STAV. GRUNDUNNARFLOKKI 1 sbr. ÍST 15.  
UNDIRSTÖÐUJARÐVEGUR ER ÞJÓÐPUD HRAUNFYLLING.  
LÁGMARKSHÆÐ SÖKKLA ER 600mm.

NAFNÁLAG Á UNDIRSTÖÐUJARÐVEG ER 0,20 MN/m<sup>2</sup>

UNDIR BOTNPLÖTU KOMI 75mm POLYSTYREN PLASTEINANGRUN  
MED RÚMPYNGD 16kg/m<sup>3</sup>

STEYPUVIRKI

STEINSTEYPA:  
MÍÐA SKAL VÍÐ FRAMKVEMDARFLOKK B, sbr ÍST 10.  
STEYPUGÆÐI SKULU VERA 5-7% Í SÖKKLUM OG BOTNPLÖTU.  
ALLA STEYPU SKAL TITRA Í MÖTUM. LOFTINNIHALD SKAL VERA 5-7%  
MÆLT RÉTT FYRIR NIDURLÖGN. VATNSSEMENTSTALA < 0,55,  
STEINASTÆRÐ Í FYLLIEFNI D<sub>max</sub> = 32mm. SIGMÁL 6-8 cm.  
STEYPUFYRIBORÐI SKAL HALDID RÖKU ÞAR TIL ÞAD HEFUR NÁÐ 50%  
STYRKLEIKA.

(120) TÁKNAR PLÖTUÞYKKT Í mm.

JÁRNENDING:  
SKEYTILENGD JÁRNA SKAL MÍÐA VÍÐ 40d (d = ÞVERMÁL JÁRNA)  
SKEYTING BENDINETS MÍÐAST VÍÐ AÐ SKEYTT SÉU 3 ÞVERJÁRN Í  
VÍÐLSKEYTUM, ÞÁ ALDREI MINNA EN 40d. BENDINET MED 15cm  
MÖSKVA SKAL ÞVÍ SKARAST UM 2 MÖSKVA.  
ÞAR SEM VEGGENDIÖP NÁ NIDUR AÐ SÖKKLI SKAL SETJA 2K12  
TENGLJARN SEM NÁI 800mm UPP Í VÍÐKOMANDI STEYPUHLUTA.  
STEYPUHLUTA:

SÖKKLAR 40mm að yfirborði.  
SÖKKLAR 90mm niður að klöpp.  
UM ÖLL ÖNNUR ATRIDI STEYPU- OG JÁRNVINNU GILDIR ÍST 10.


STOKKAR Í SÖKKLUM:  
KÓTAR ERU Í NEDRI BRÚN STOKKS. Í PLÖTU SKAL SETJA EINFALÐAN  
STOKK 200x200 VÍÐ STÚTA OG ÞAR SEM KEMUR GEGNUMSTREYMI-  
NIDURFALL SKAL SETJA TVÖFALÐAN STOKK 200x400.

FRÁRENSLISLAGNIR

ÞAR SEM STÆRDIR ERU EKKI TILGREINDAR SKAL ÞVERMÁL  
LAGNA VERA DN100. ALLAR MÚFFUR SKAL ÞETTA MED  
GÚMMÍHRINGJUM. ALLAR LAGNIR SKAL LEGGJA Á VEL  
ÞJAPPAD SANDLAG OG SKAL GÆTA ÞESS AÐ PÍPUR LIGGI Á  
BELGNUM EKKI MÚFFUM. EFNÍ OG VINNA SKAL VERA SKV  
ÍST 68 SEM OG GILDANDI REGLUGERÐUM. ÞAR SEM HALLI  
LAGNA ER EKKI TILGREINDUR SKAL MÍÐA VÍÐ AÐ HALLI SÉ  
5-7% Á SKOLPLÖGNUM EN 7% Á REGNVATNSLÖGNUM

REGNVATNSLAGNIR OG FRÁRENSLI FRÁ HEITUM POTTI  
SKAL LEITT Í CA 3m<sup>2</sup> GRJÓTSVELG SEM KOMD ER FYRIR VEL  
UTAN VÍÐ HÚS. STAÐSETNING Á SVELG AKVARÐAST Á  
STADNUM MIÐ. JARÐVEGS OG LANDHÆÐAR.

- EV Eldhúsvaskur
- UP Uppbottavél
- HL Handlaug
- SB Steypibað
- VS Vatnsalemi
- HR Hreinsistútur
- GN Gólfniðurfali
- GNs Gólfniðurfali með gegnumstreymi
- HP Tenging fyrir heita pott
- PVC Plást/pur Polyvinylklóríd
- PEH Plást/pur Polyethylen

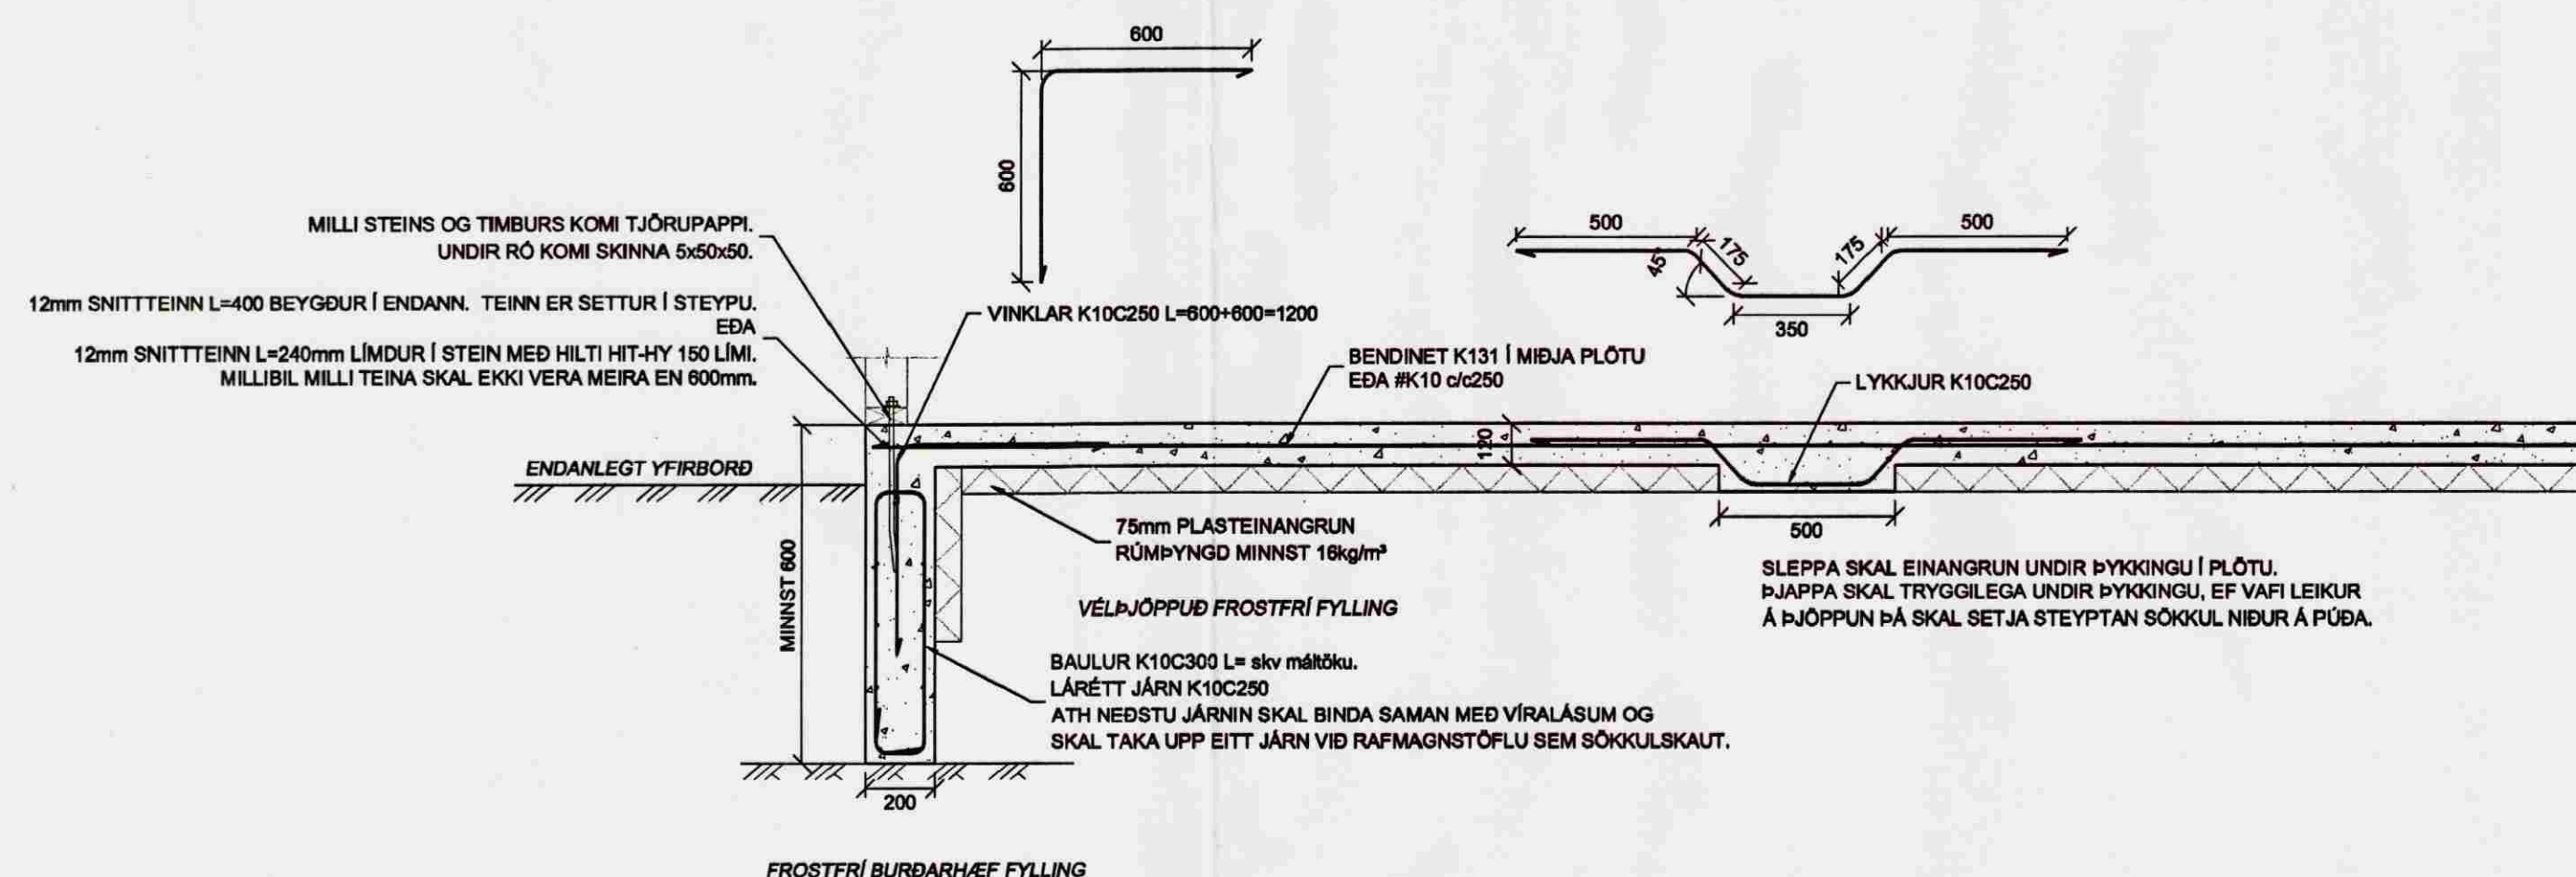

1:20 KENNISNIÐ SÖKKLA  
BURÐARVIRKI

<b>SUMARHÚS Í ÁSGARÐSLANDI</b> <b>VESTRBRÚNIR 9</b> Sökkjar og grunnlagir			Verkt. nr. Dagssetning 10 Október 2005
Hannað MHG	Teiknað MHG	Vírfræð MHG	Kvæna 1:50 / 1:20
GSM 820 0511 GSM 855 0408 c@bl.is megrunhg@stmmet.is	<b>FAGI-ÖNNUN</b> RÁÐGJAF • HÖNNUN • AETLANIR		Vitar fyrir Kemur í stað A 1 af 1 <b>BL 01</b>
Magnús Hildal Guðmason 210864-7849 Magnús Hildal			