



Samþykkt  
 02 MAJ 2007  
 Hilmur Lárus.  
 Byggingarfulltrúi uppsveita Árnessýslu

Víðibrekka

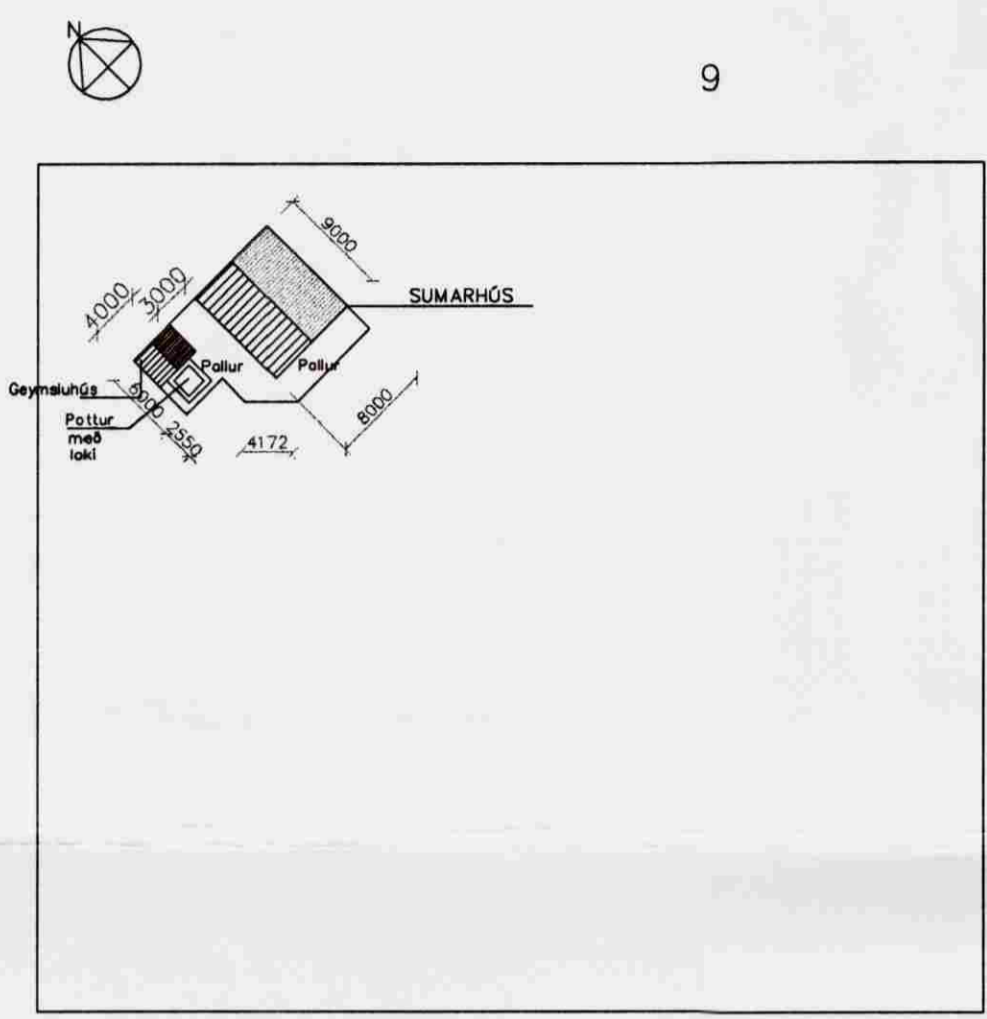

Geymsluhús við Víðibrekku 9:  
 Geymsluhúsið sem er 12m<sup>2</sup> að brúttóflatarmáli og 37m<sup>3</sup> að brúttórúmmáli, er byggt úr timbri og klætt með "hálfbolum". Undirstöður geymslunnar eru steyptar. Í skráningatöflu fyrir geymsluna er einnig talinn fram pallur, það er nýi pallurinn sem kemur milli húsanna og kringum heitan pott. Eldri verönd er skráð með aðalhúsinu. Geymslan er óeinangruð, köld geymsla.

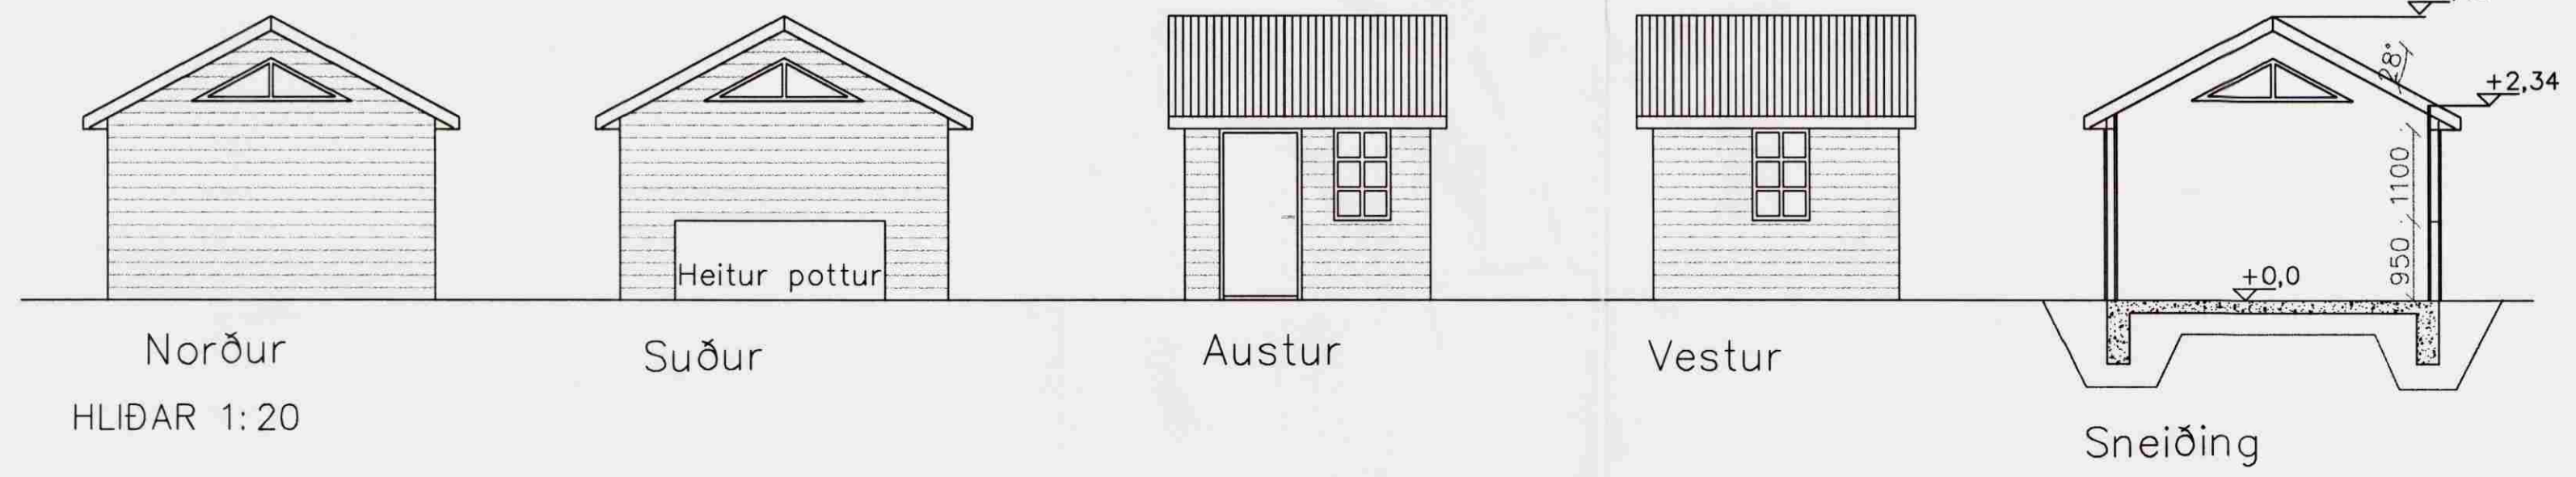

Geymsluhús.

Breytingar: Dags:

Staðgreinir 8719-01-24300090  
 Landnúmer. 202113

Víðibrekka 9

Grunnmynd, hliðar afstöðumynd  
 hannað Kristín S.Jónsdóttir

mk. 1:100 og 1:500  
 nr. 1 dags. .03.10.2006

undirskrift: *Kristín S. Jónsd.*

OKarkitektar ehf. s.820-5780  
 Álfheiði 14

Kristín S.Jónsdóttir arkitekt kt.080751-4199  
 netfang: ohjkj@hive.is/okarkitektar @isl.is