



GRUNNMYND 1. HÆÐ 1:100

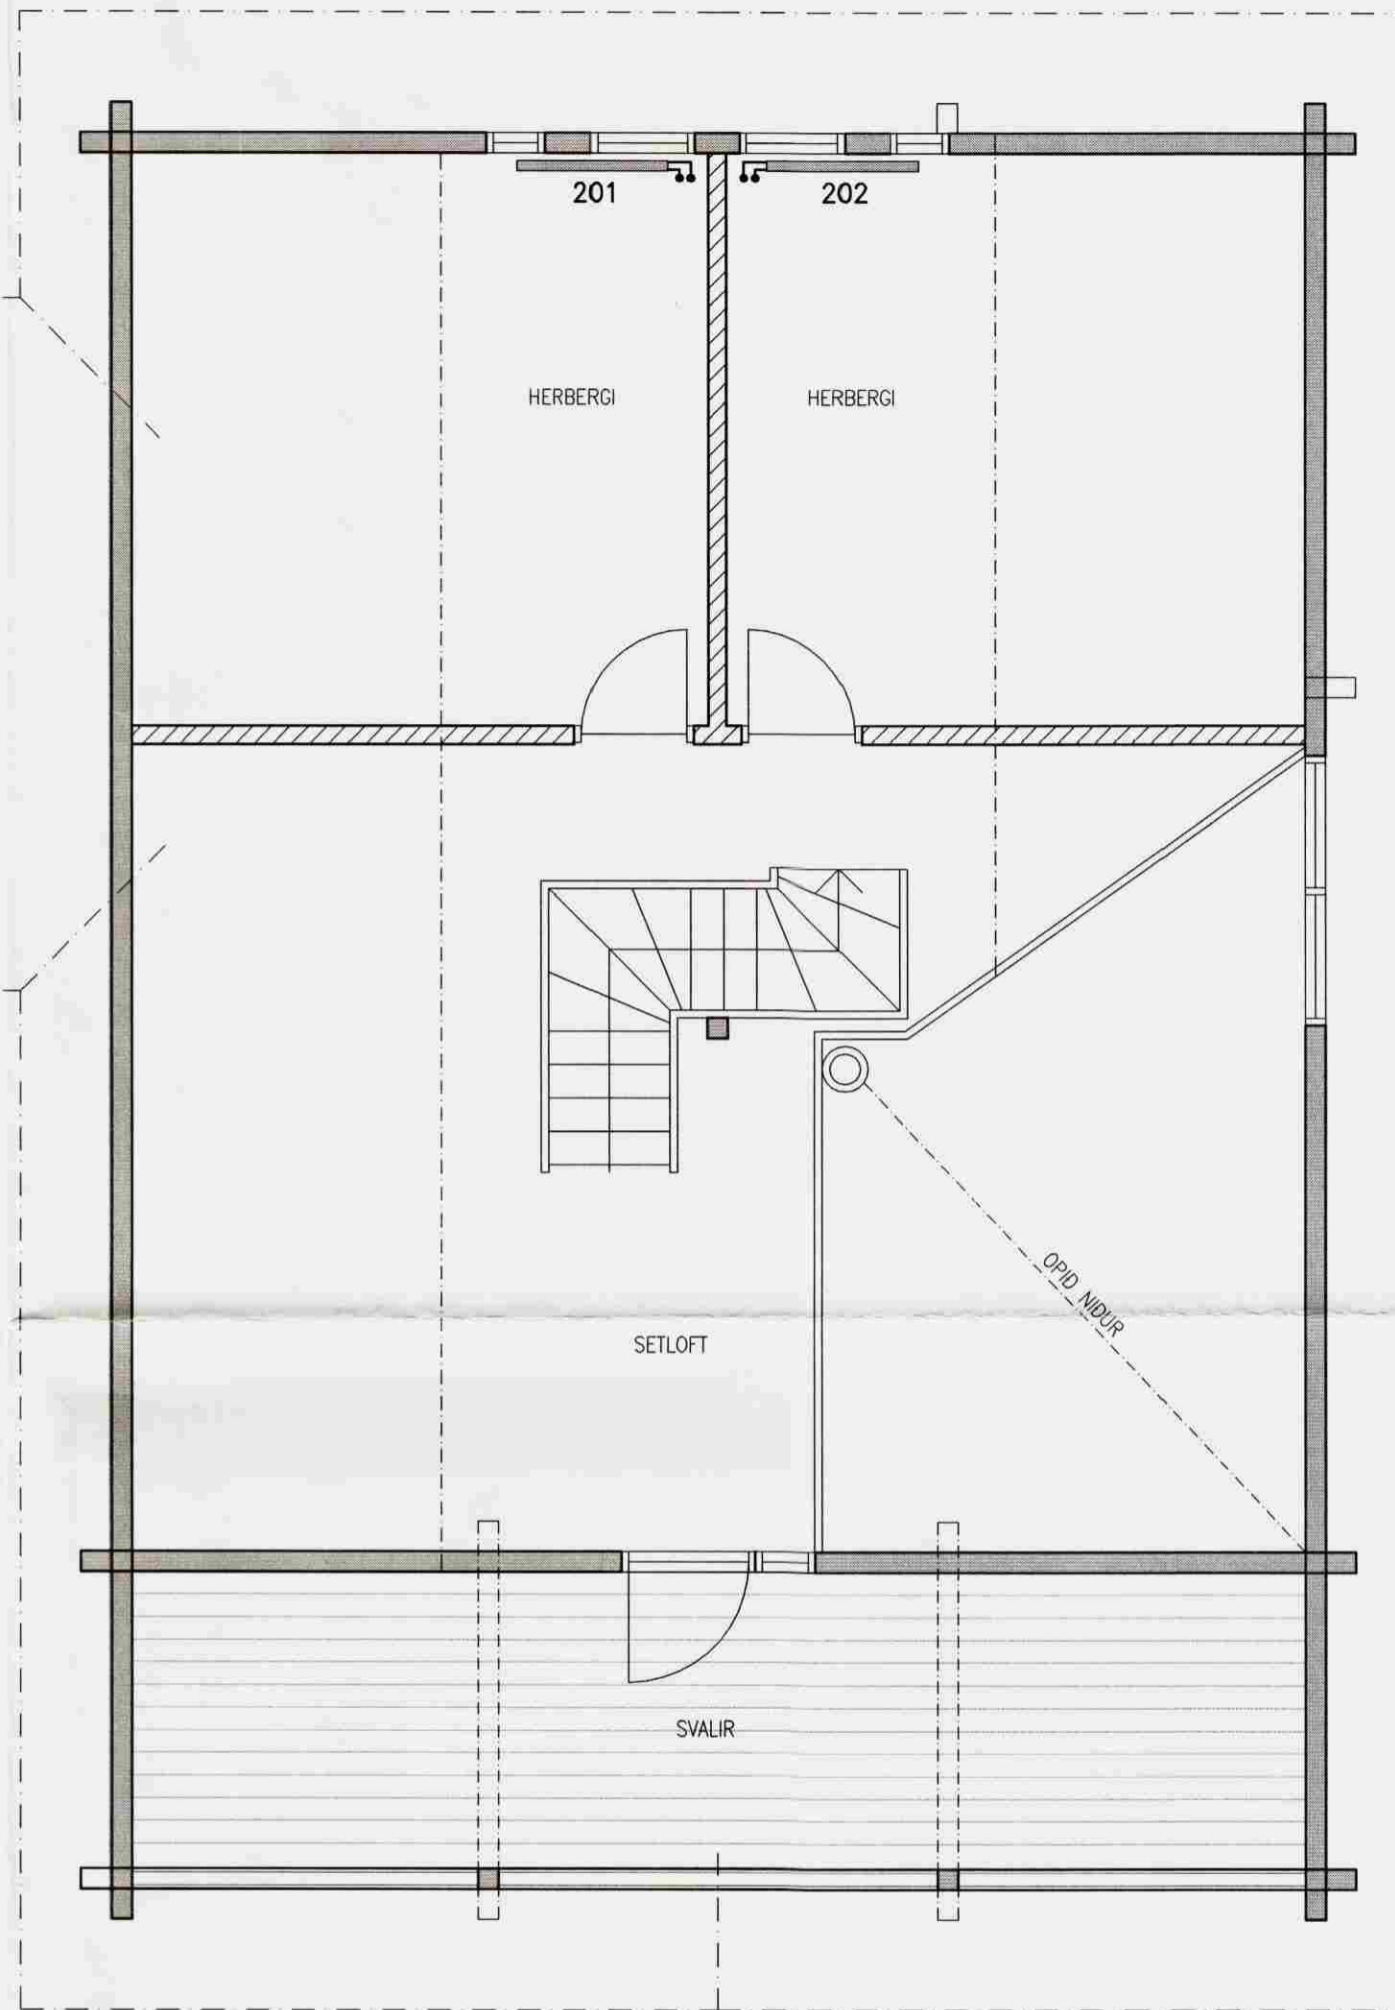

GRUNNMYND MILLIGÓLF 1:100

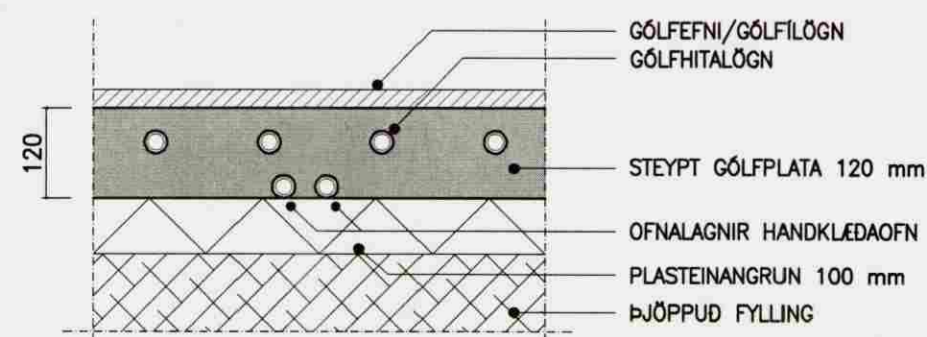

FRÁGANGUR LAGNA Í GÓLFPLÖTU

GÓLFHITI HÓLMASUND 16		
HITATAP 1. hæð		8160 W
AFKÖST GÓLFHITALAGNA, $T_i=20^\circ\text{C}$, $\Delta T=40^\circ\text{C}$		8230 W

HÓLMASUND 16 HEILD		
HEILDARHITATAP HÜSS		9300 W
HEILDAR AFKÖST GÓLFHITA OG OFNA		9698 W

OFNATAFLA HÓLMASUND 16								
HERBERGI NAFN	HITATAP WÖTT	OFN NÖMUR	HITAGJÖF WÖTT	HÆÐ mm	LENGD mm	OFNAGERD OFNAR FRÁ OSS	TENG 10 mm	STÝRING OFNLOKI
HERBERGI	570	201	734	600	1000	11-A	CD	FRAMRÁS
HERBERGI	570	202	734	600	1000	11-A	AB	FRAMRÁS
SAMTALS	1140		1468					

Sampykkt

24 JUNI 2008

Byggingarfulltrúi uppsveita Árnessyslu

NR. DAGS. BREYTING

SKÝRINGAR

SKÝRINGAR SJÁ TEIKNINGU F 001

GÓLFHITAPÍPUR ERU PEX-LAGNIR 16 mm MED SÚREFNISKÁPU. LAGNIR SKULU ÞRÝSTI-PRÓFADAR SAMKVÆMT LEIDBEININGUM FRAMLEIDANDA

LEGGJA SKAL ÁDRAGSHÓLKA Á FRAMRÁS AD HITUDUM SVÆDUM

HERBERGISHITI STÝRIST MED HITASTILLI Í VIÐKOMANDI HERBERGI SEM TENGIST SEGUL-LOKA VID TENGIRIND Á GÓLFHITAPÍPUM

3
90 NÖMUR SLAUFU
LENGD SLAUFU

Solu'08
SÆMUNDUR EIRIKSSON 261249-2949

HÓLMASUND 16
Í LANDI HRAUNBORGAR
GRÍMSNES- OG GRAFNINGSHR
801 SELFÖSS



KLÖPP ARKITEKTAR-VERKFRÆÐINGAR EHF
NETHYL 2E, PÓSTHÖLF 10050, 130 REYKJAVÍK
SÍMI 577 2277, 699 7747 - klopp@simnet.is

HEITI TEIKN. HITALAGNIR GRUNNMYND

MÆLIKVARDI 1:50 DAGS. APRÍL 2008

TEIKNING H 001 VERK V 07-106

BREYTING YFIRFARID S.E.