


MÖTTEDIÐ
20. OKT. 2013
Galp Jónsson
Byggingafulltrúi

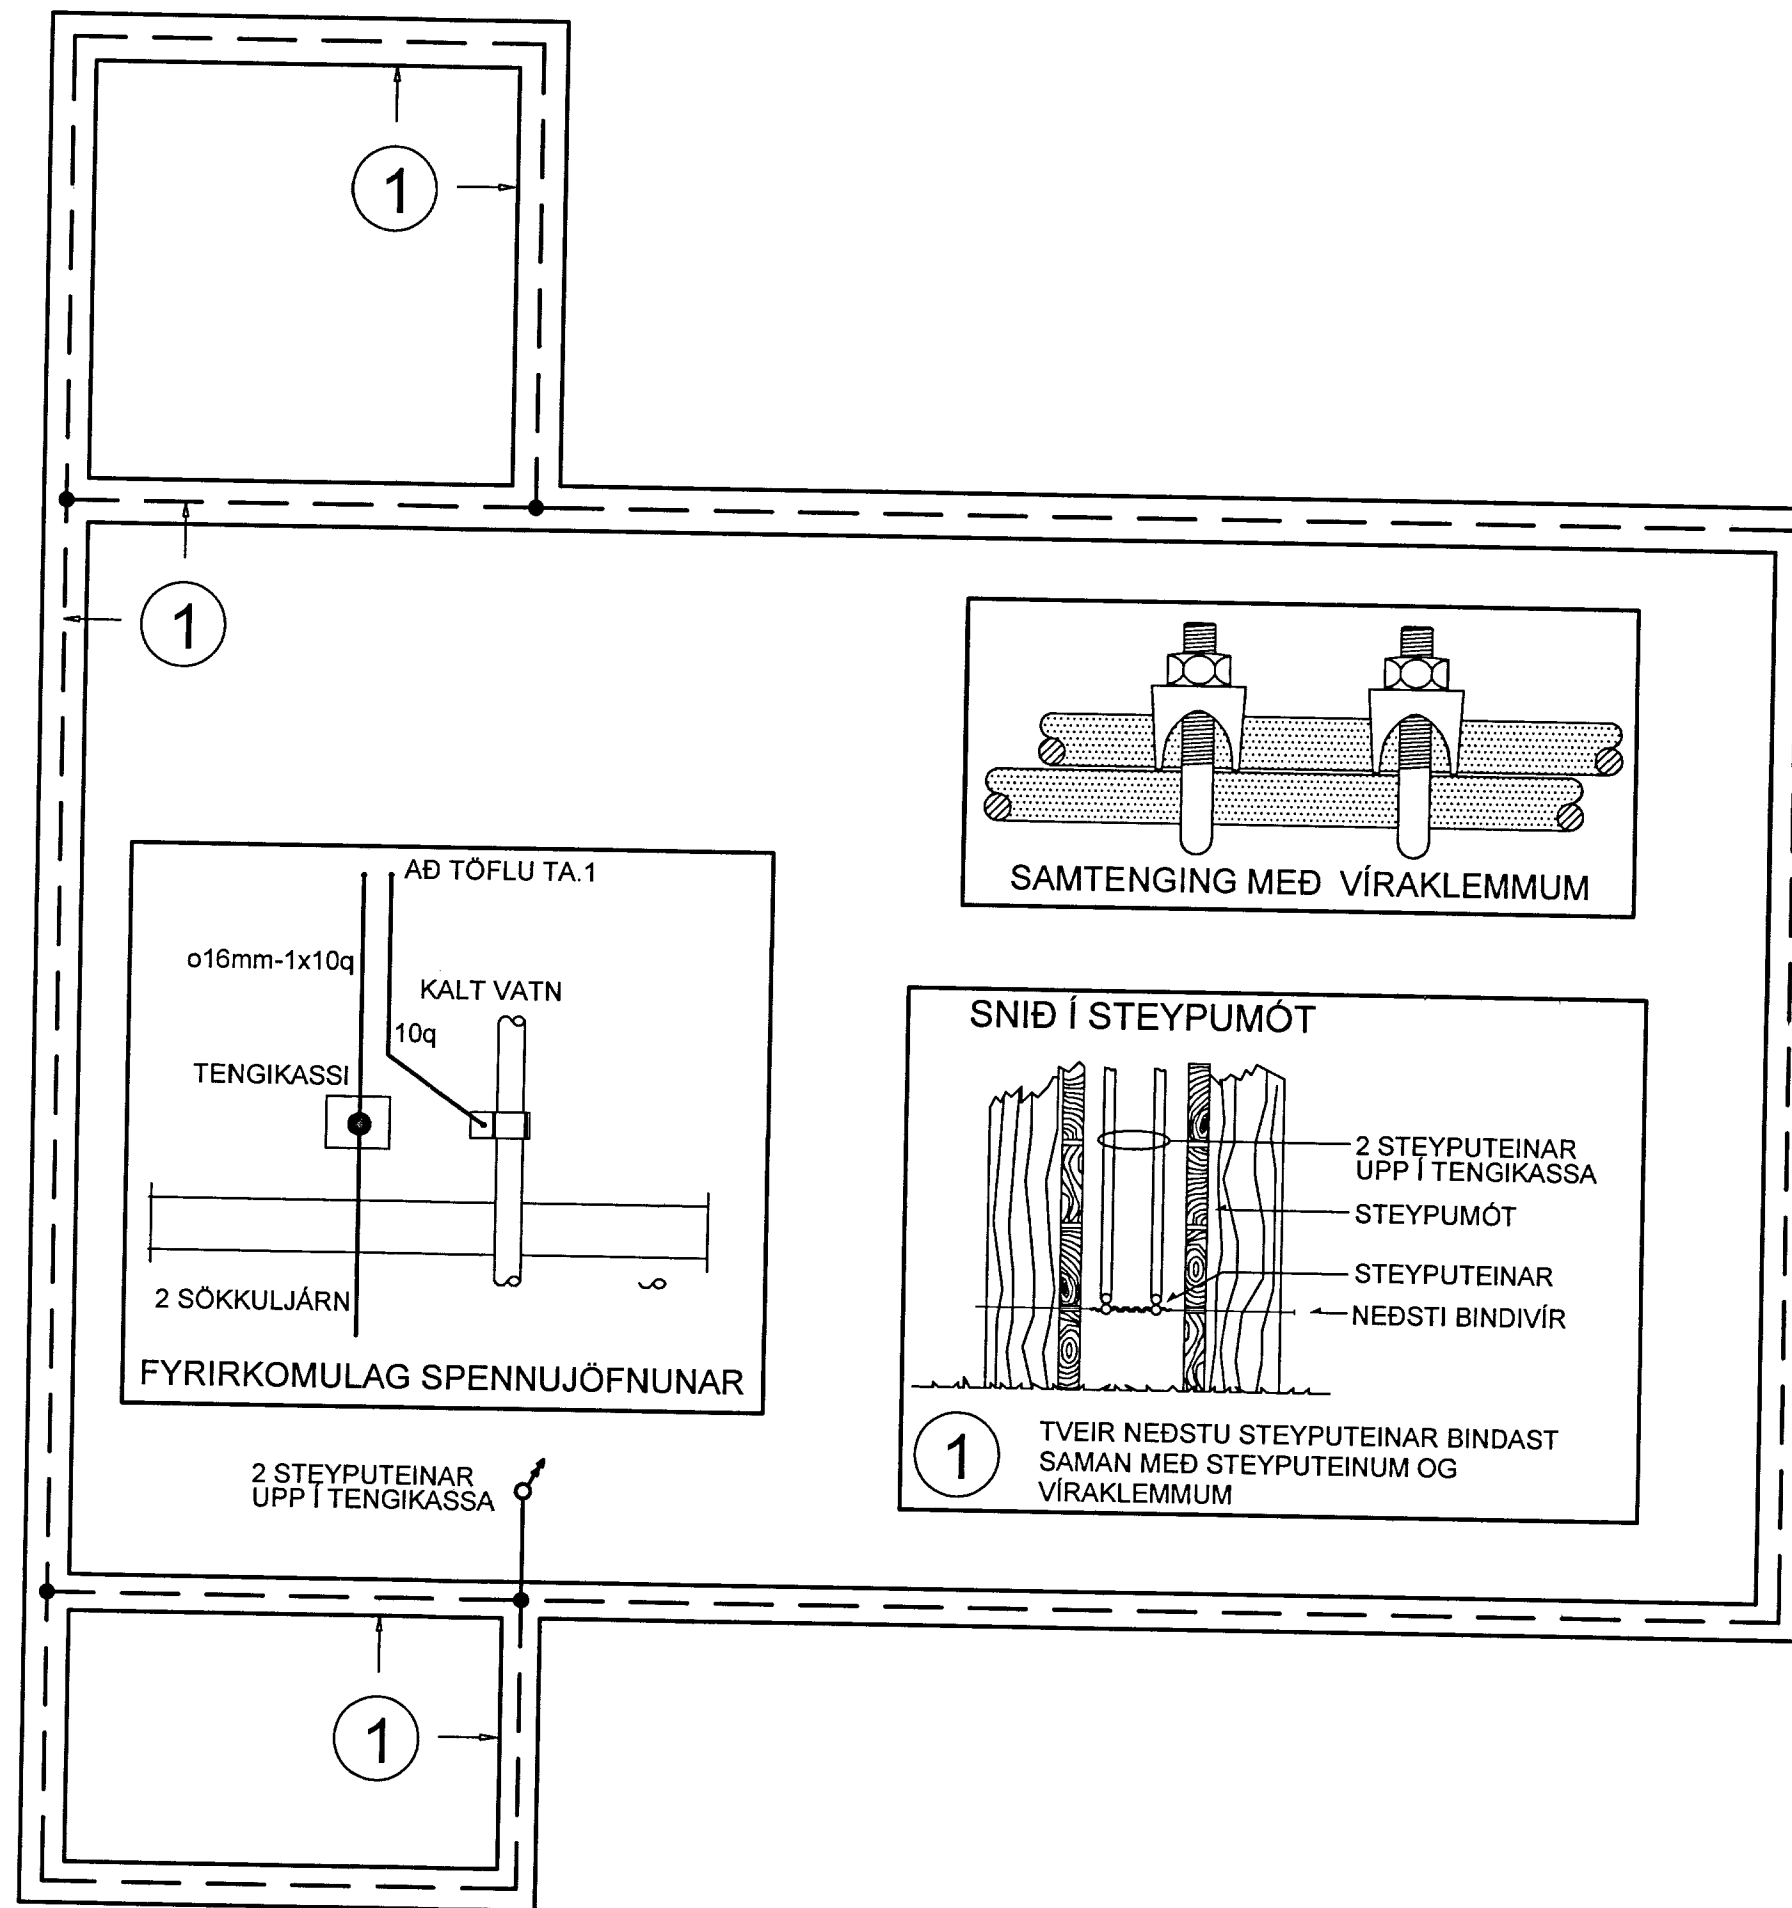

Aðalhönnuður Gísli Rafn Gylfason arkitekt

Br.	Dags.	Breyting	Br.	Sp.

ÁRSEL 4, 801 SELFOSSI
FRÍSTUNDAHÚS
RAFLAGNIR
GRUNNMYND SÖKKULSKAUT

LJÓSTÆKNI ehf. RAFLAGNATEIKNINGAR
Magnús Siguróddsson rafmagnstæknifræðingur, lögg. raflagnahönnuður
Sóltúni 2B, 105 Reykjavík, kt. 011241 7519
GSM: 896 0559, tölvupóstur: mgs@ljostaekni.is heimas.: 552 9559

Hannað: MS	Teiknað: MS	Yfirfarið: MS
Samþykkt: <i>Magnús Siguróddsson</i>	Kt.: 011241 7519	
Tölvuskrá: LT2013-ÁRSEL 4 801 SELFOSSI	KLARA OG ÞRÖSTUR	
Mkv. 1:50	Bláðestarö: A2	
Dags. 16.09.2013	Nr. LT1202	4 AF 5