




Skipulags- og byggingarfulltrúi Uppsveita bs.
Samþykkt
 14. AUG. 2014
Ólafur Kjalarinn
 Byggingarfulltrúi

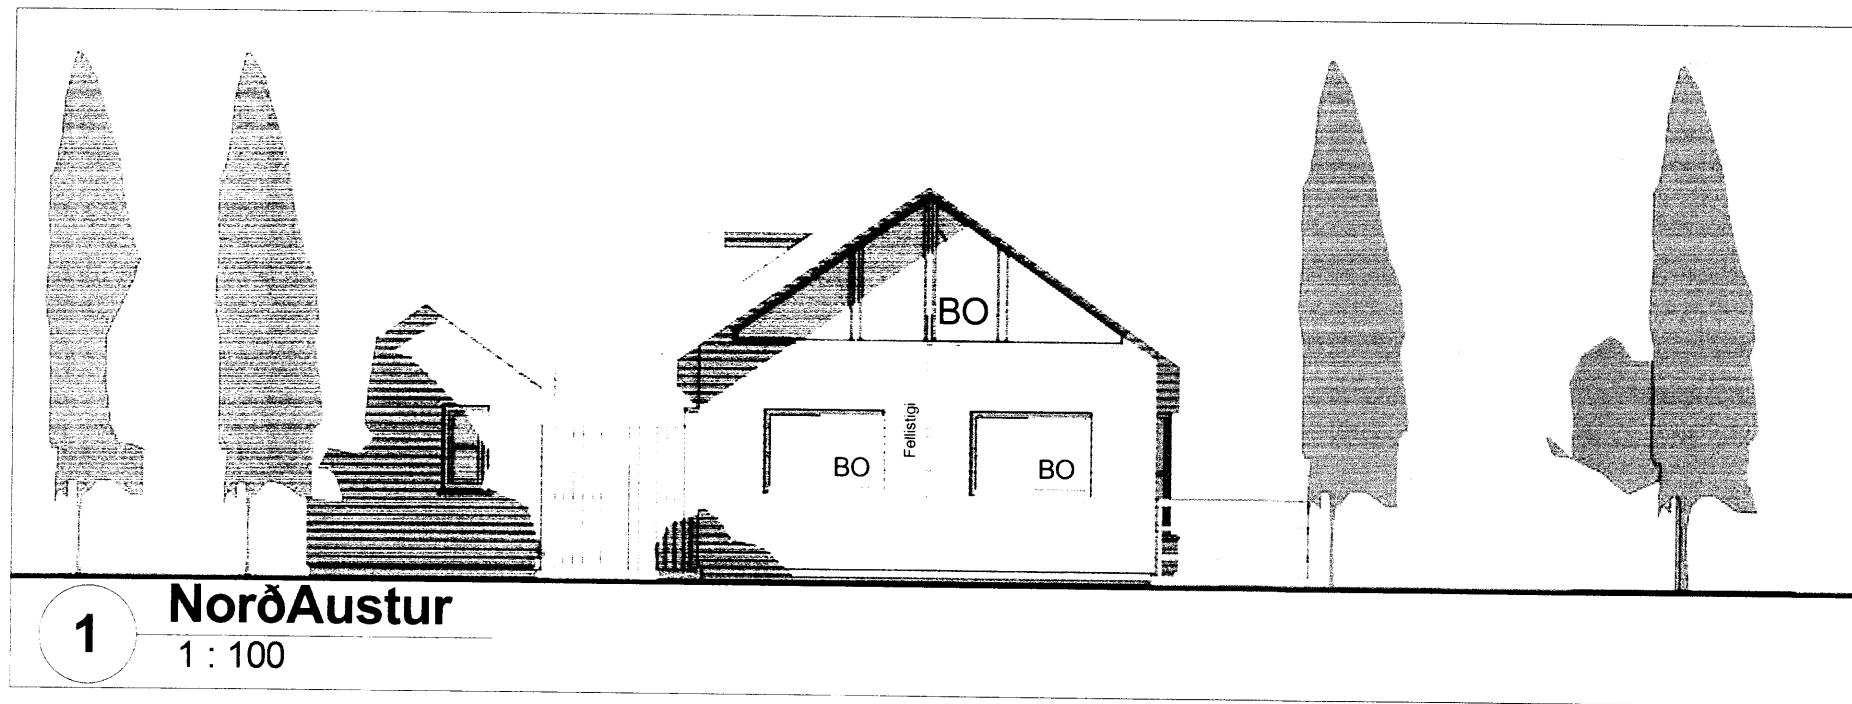


1 Norðaustur
1 : 100

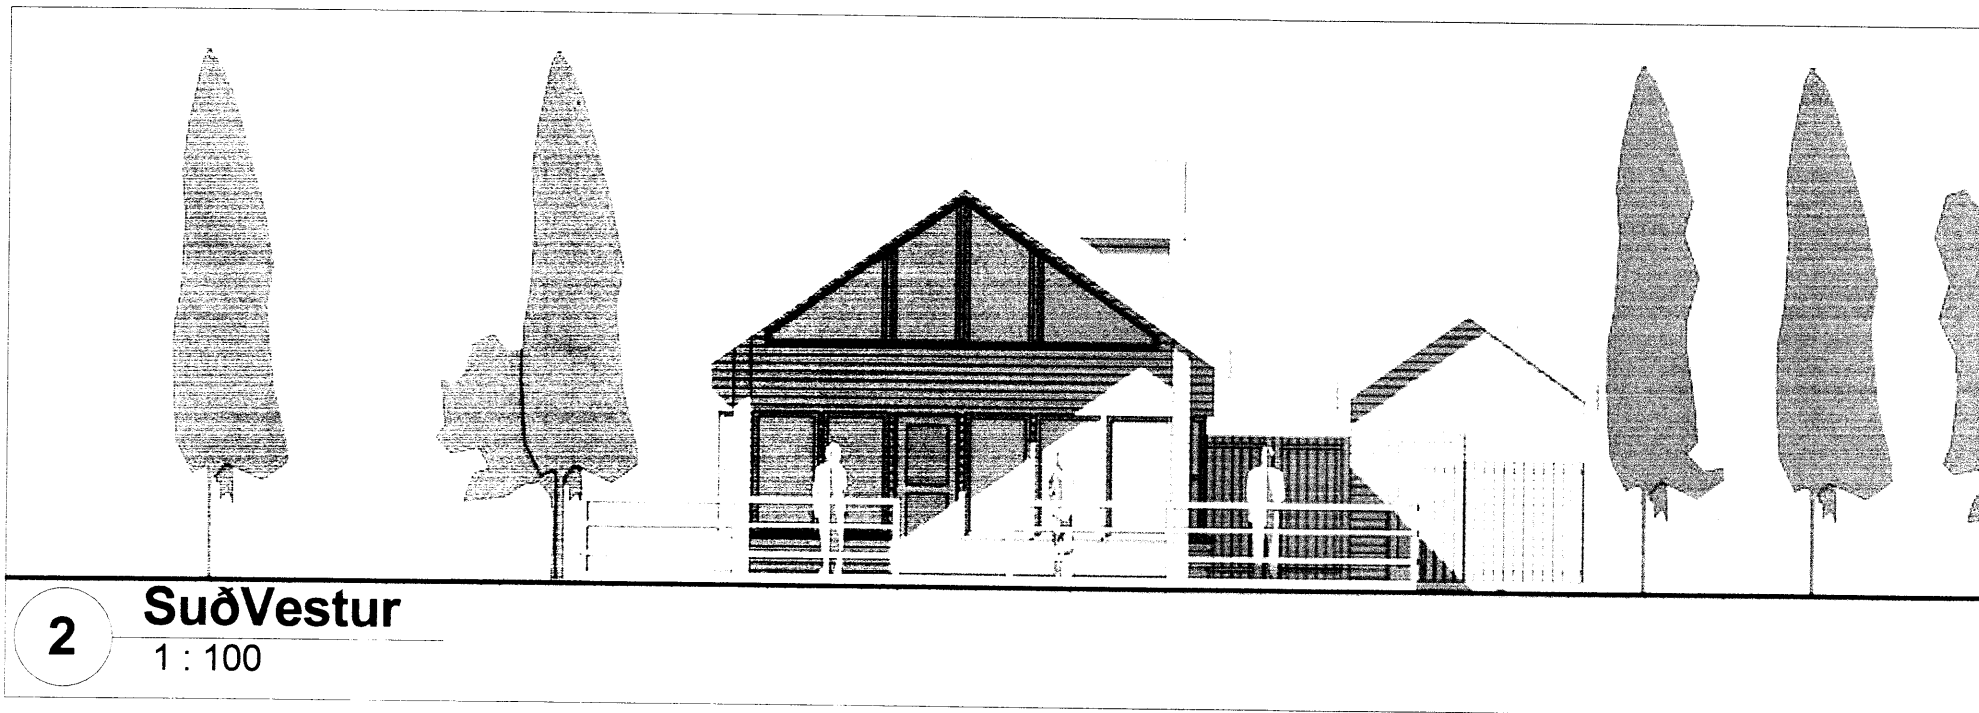


2 SuðVestur
1 : 100

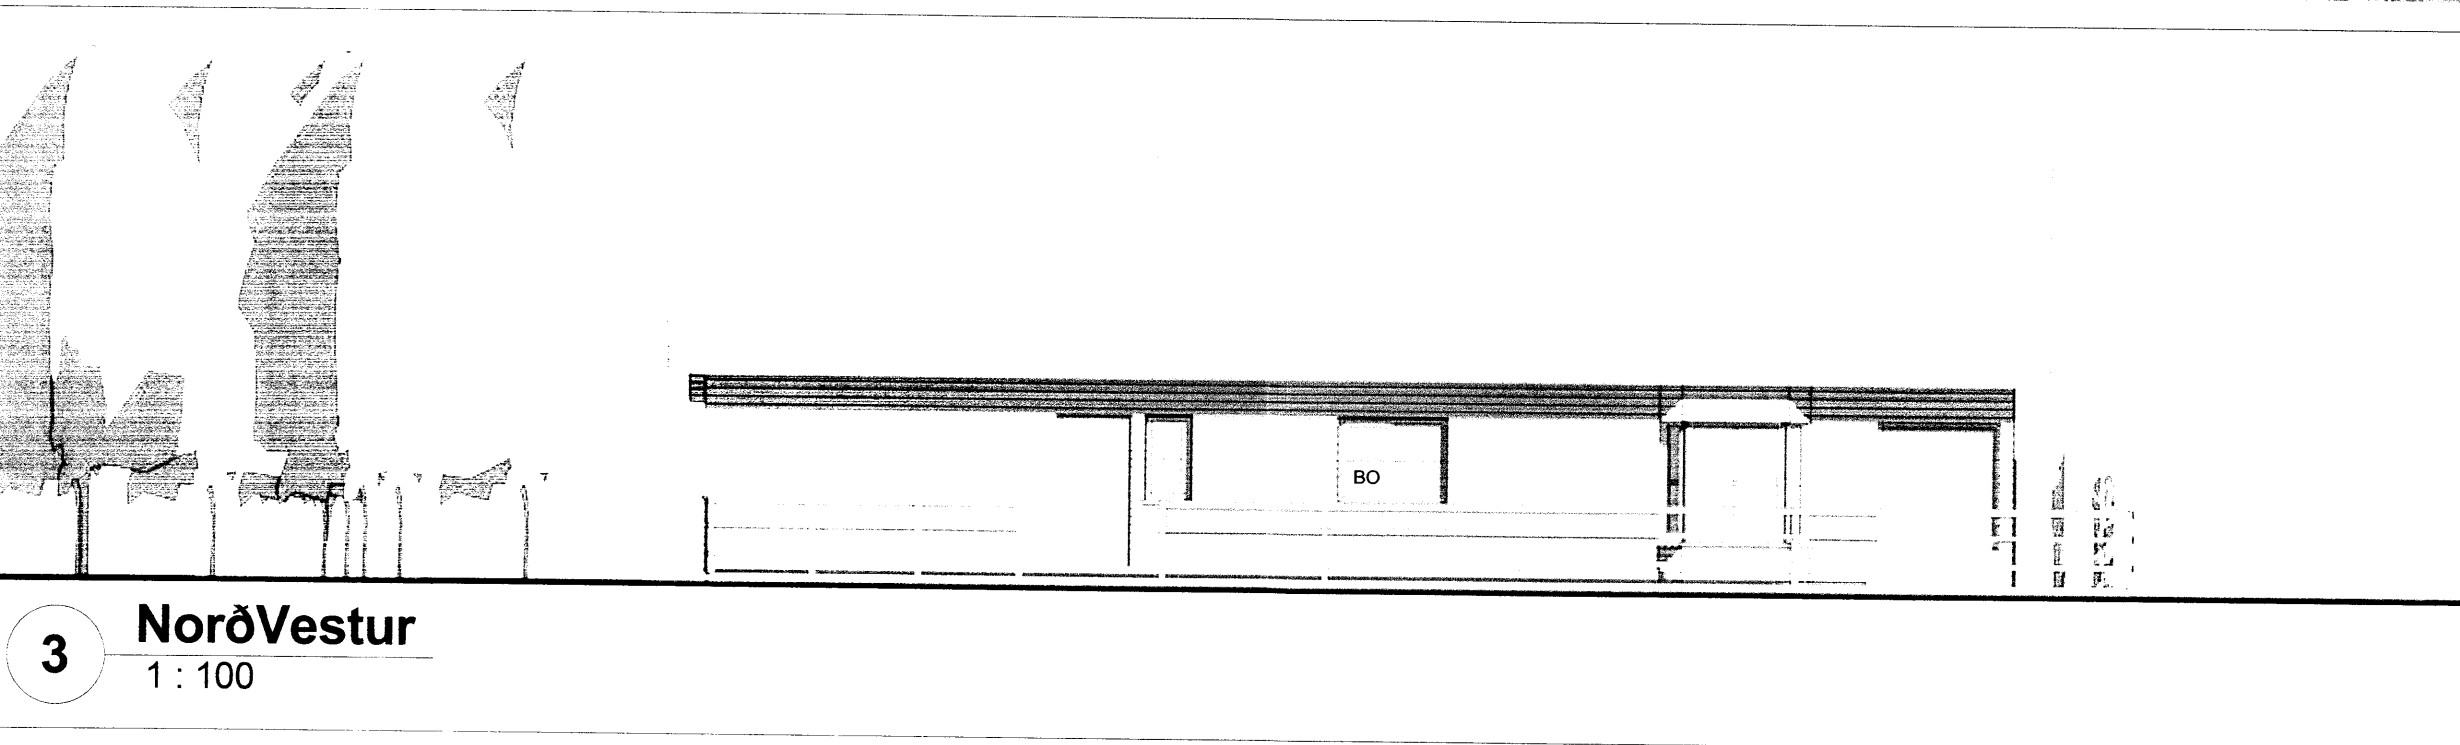

3 NorðVestur
1 : 100

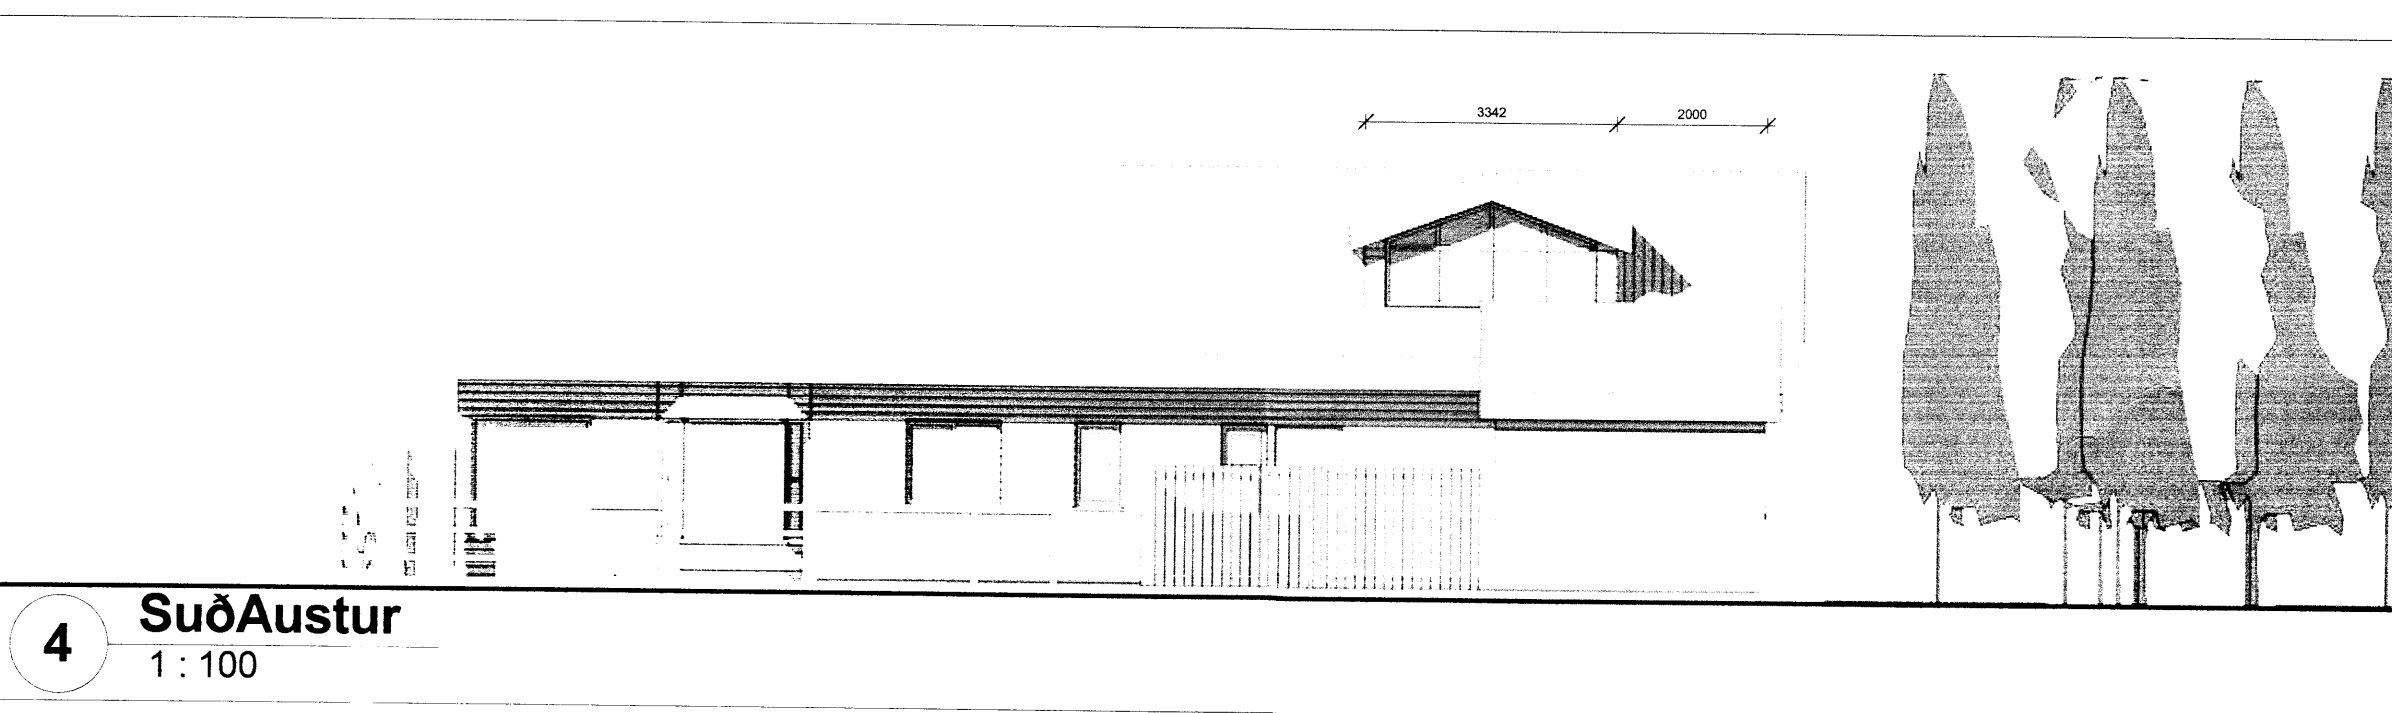

4 Suðaustur
1 : 100

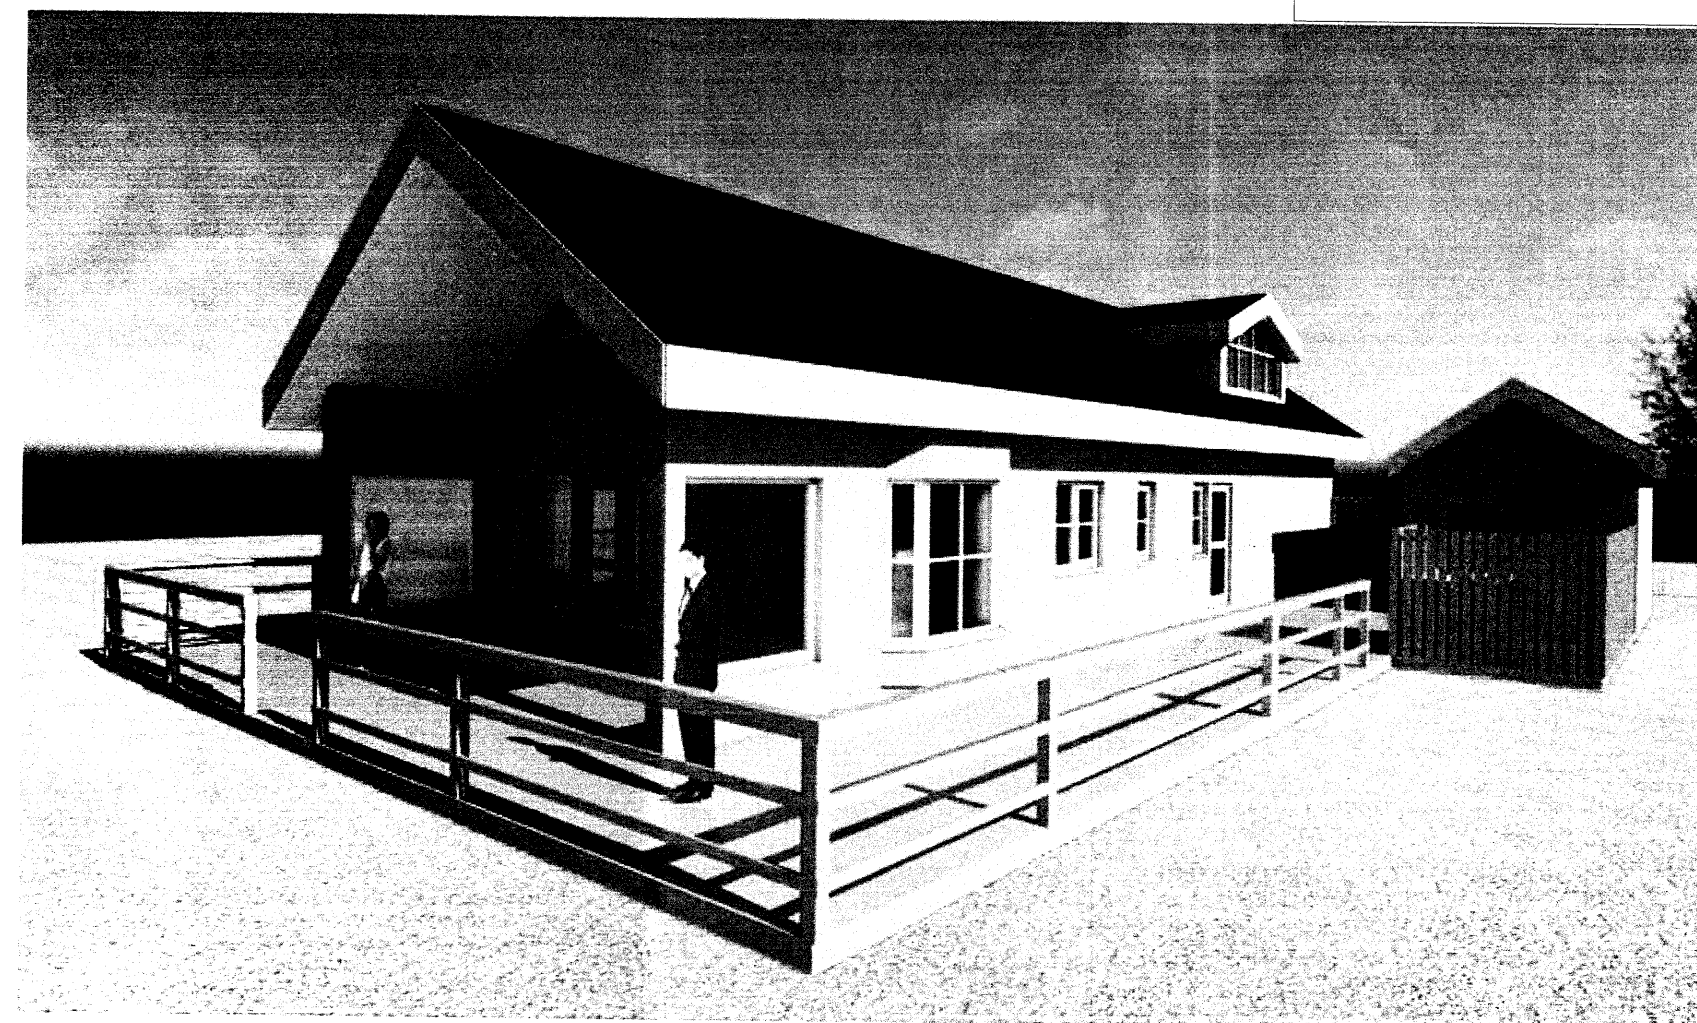

1	27.08.2014	Húsi snúð á lóð	ssh
Útg.	Dags.	Skýring	Braf.
Verkheiti: LEYNIR lóð 167905 Bláskógabyggð			
Heimilisfang:			
Verktegund: Sumarbústaður, aðaltekningar			
Landnúmer:	167905	Staðgreinir:	8721-03 3810-0020
Útlit			
Hannað af:	ssh	Matshluti:	01
Teiknað af:	ssh	Mælikvarði:	1 : 100
Yfirfarið af:	ssh	Dagsetning:	17.07.2014
Samþykkt:	<i>Ólafur Kjalarinn</i>		
HÚSEY ehf.			
Stóru-Sandvík 4, 801 Selfoss Sími: 482-1738 / 898-9199 Kt.: 590385-0699 Netfang: husey@internet.is			
14-682	1	1	A
Verknúmer	Svæði	Áfangi	Ábyrgð
002	1		1
Númer	Útgáfa		
<small>HÖNNUÐUR ASKILUR SÉR ALLAN RETT A TEIKNINGUM - FJÓLFOLDUN ER HÁÐ SKRIFLEGU SAMÞYKKT</small>			

