

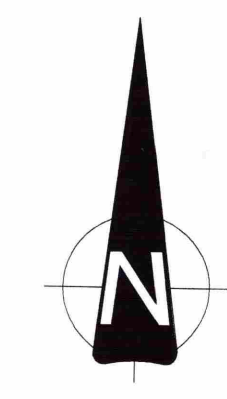
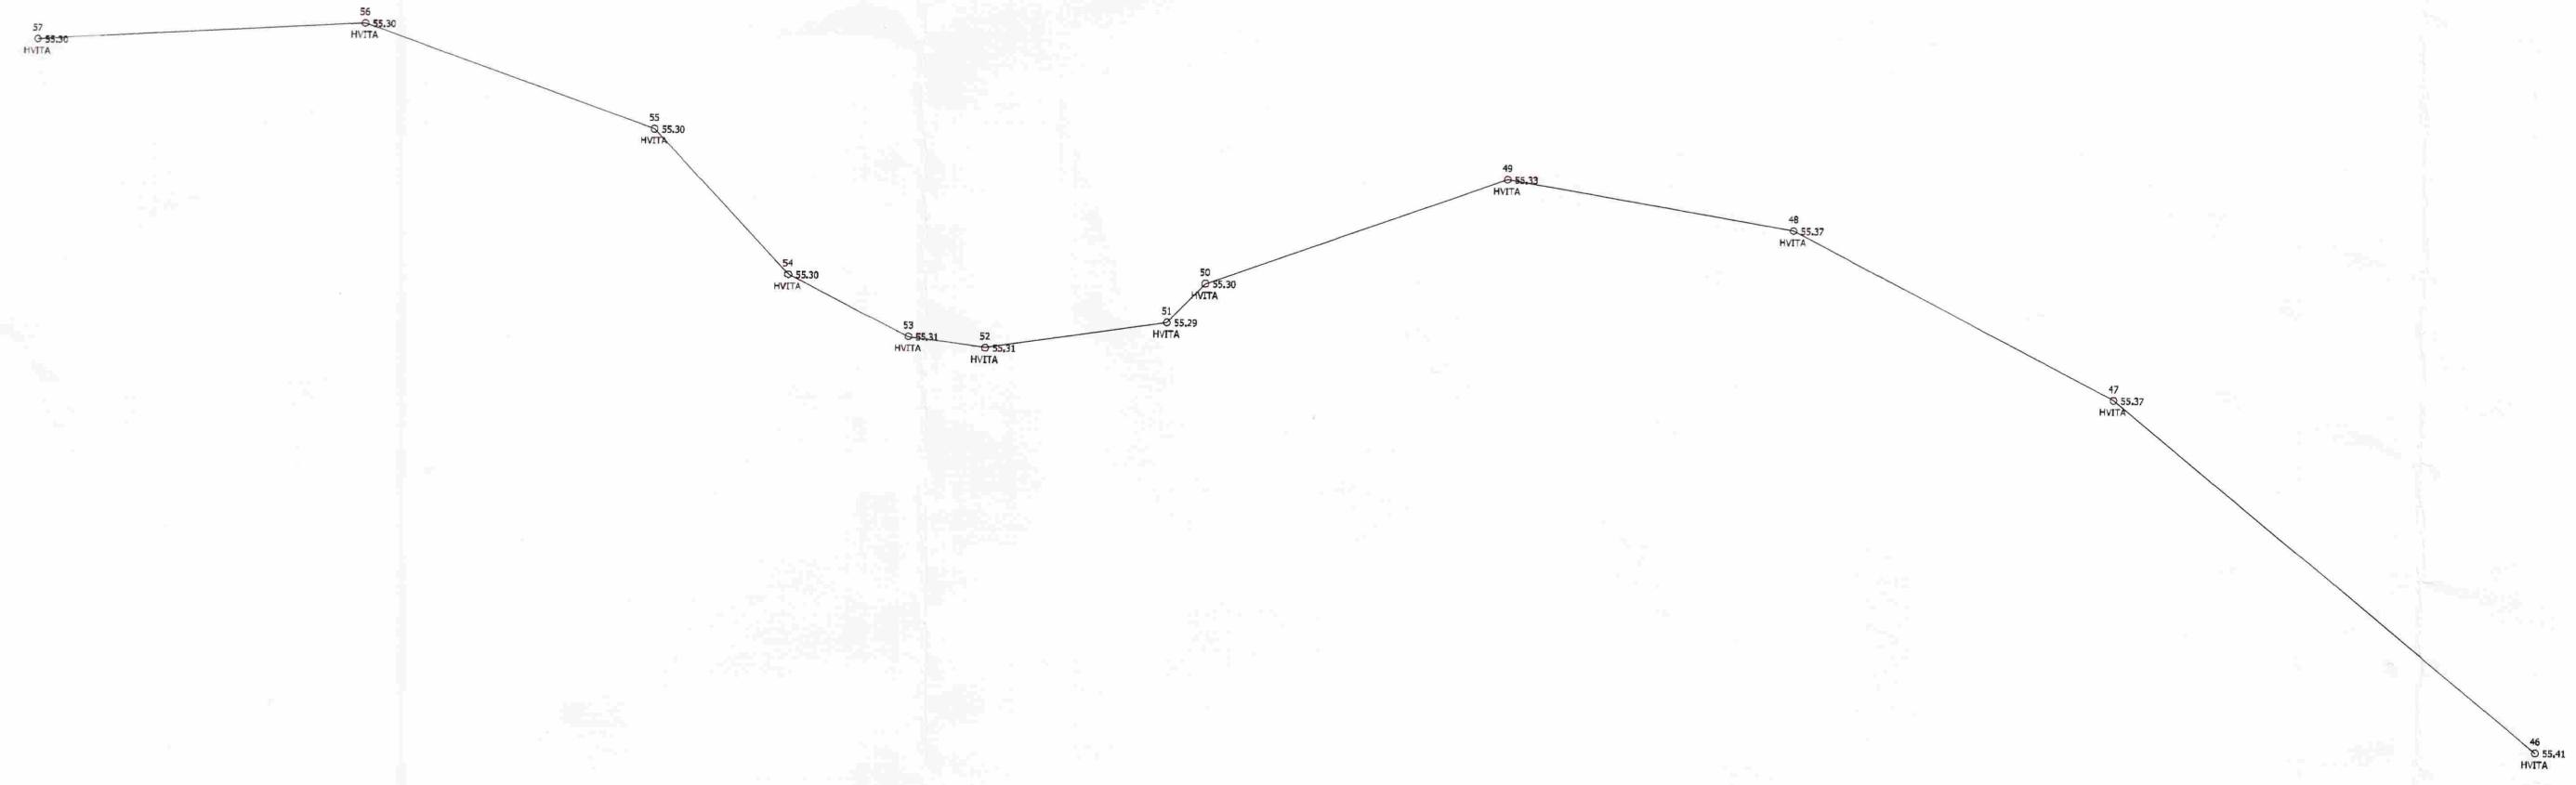


Úrdráttur úr Aðalskipulagi Hrunamannahrepps 2003-2015

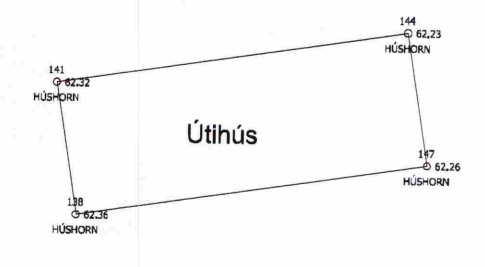

Rotbró

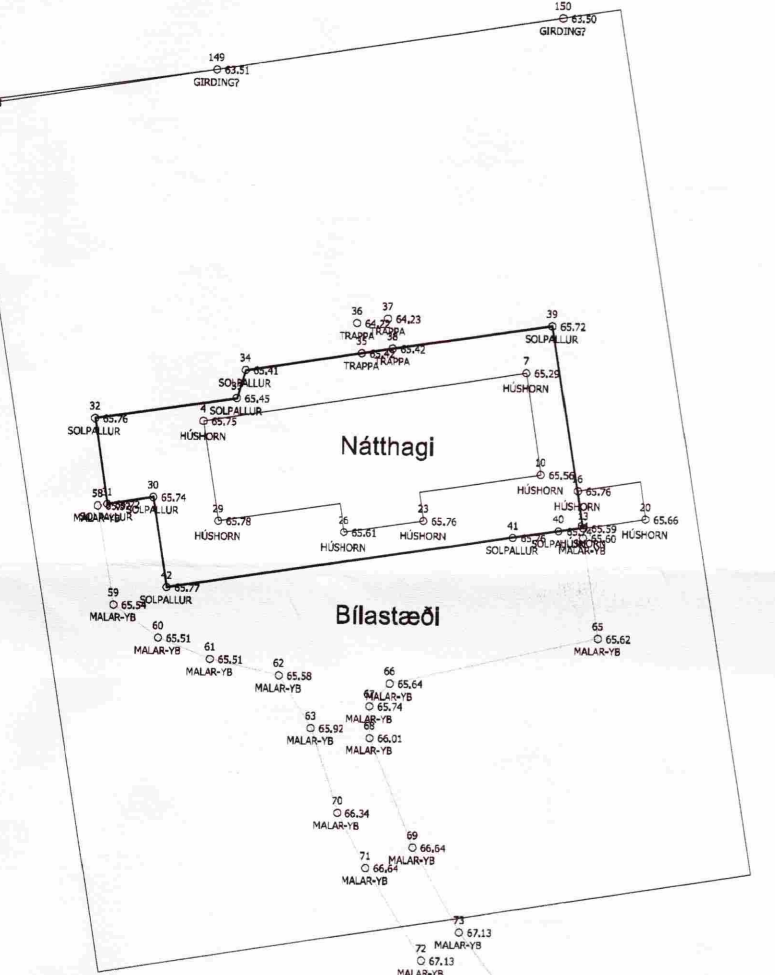


Hnitakerfi: ISN93
Hæðakerfi: Landshæðarkerfi
Útgangspunktur: VR690190
Austur: 432774,460
Norður: 407554,560
Hæð: 82,114

Hnit unnin frá teikningu
Hnit Verkfræðistofu

Hvítárholt

Úthús

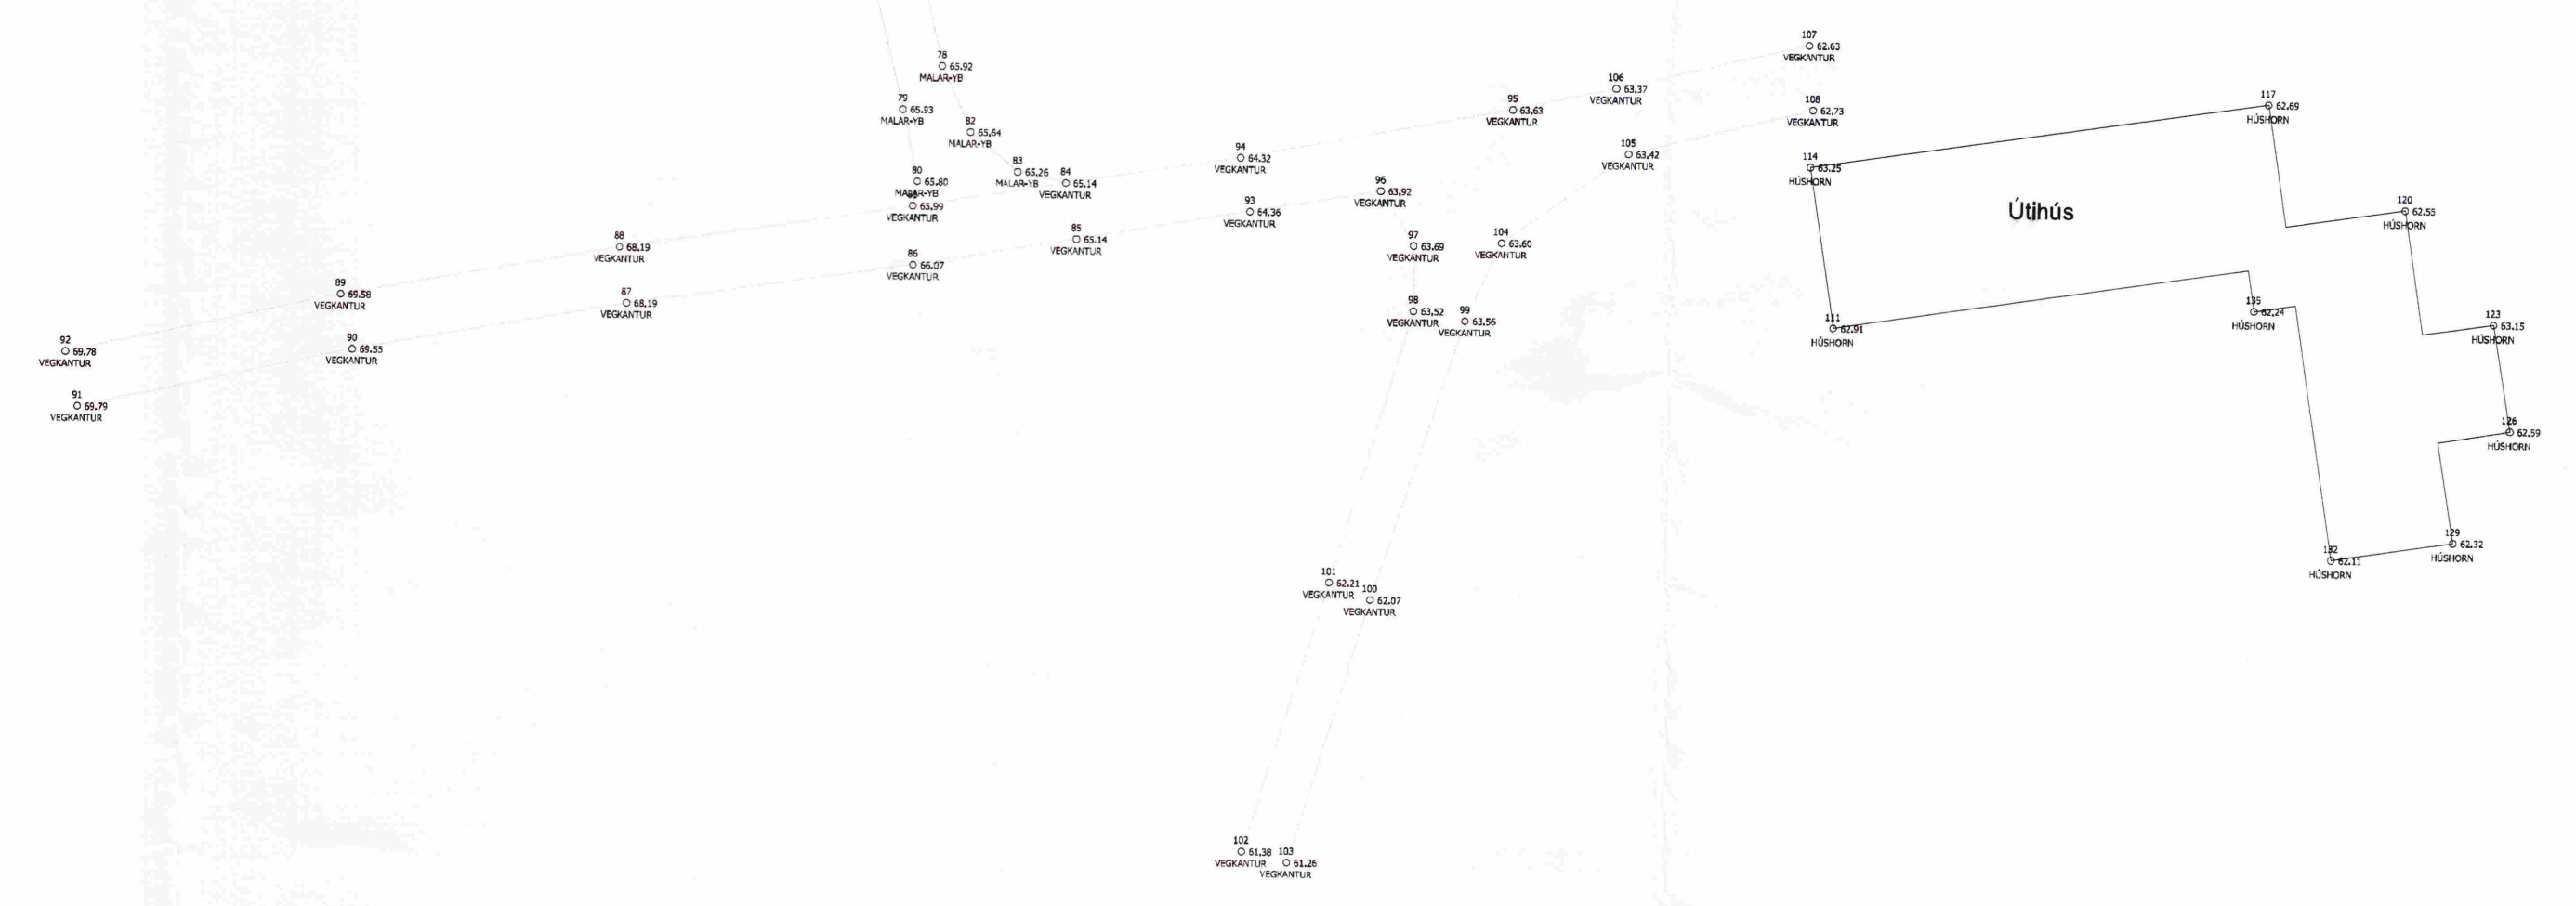

- Hnitaskrá**
- 4,432458 4810,405754 3230,65 7540,HÚSHORN
 - 7,432480 5000,405751 9510,65 2920,HÚSHORN
 - 10,432481 5940,405751 0100,65 5590,HÚSHORN
 - 13,432484 5320,405747 3820,65 5910,HÚSHORN
 - 16,432484 1140,405749 9300,65 7560,HÚSHORN
 - 20,432488 7710,405748 0580,65 6550,HÚSHORN
 - 23,432473 6290,405747 7190,65 7610,HÚSHORN
 - 26,432468 1980,405746 8250,65 6060,HÚSHORN
 - 29,432459 5850,405747 4840,65 7810,HÚSHORN
 - 30,432455 1370,405749 0600,65 7390,SOLPALLUR
 - 31,432451 9870,405748 5360,65 7210,SOLPALLUR
 - 32,432451 0530,405754 3970,65 7610,SOLPALLUR
 - 33,432460 7210,405755 3100,65 4500,SOLPALLUR
 - 34,432461 2960,405757 8360,65 4080,SOLPALLUR
 - 35,432469 2440,405759 1190,65 4210,TRAPPA
 - 36,432468 8970,405761 1630,64 2250,TRAPPA
 - 37,432470 9910,405761 5100,64 2270,TRAPPA
 - 38,432471 1340,405759 4650,65 4170,TRAPPA
 - 39,432482 2190,405761 1710,65 7210,SOLPALLUR
 - 40,432482 8580,405747 1450,65 7430,SOLPALLUR
 - 41,432479 7540,405746 6420,65 7580,SOLPALLUR
 - 42,432456 1450,405742 8090,65 7730,SOLPALLUR
 - 43,432501 1840,405791 5640,61 8700,ROT-SETDRÓ
 - 44,432501 9860,405793 1990,61 8990,ROT-SETDRÓ
 - 45,432501 4690,405792 2310,61 8890,ROT-SETDRÓ
 - 46,432554 9990,405814 4510,55 4060,HVITA
 - 47,432523 6410,405839 9100,55 3710,HVITA
 - 48,432499 9040,405851 9710,55 3680,HVITA
 - 49,432478 8870,405855 4250,55 3390,HVITA
 - 50,432456 7750,405847 4120,55 2950,HVITA
 - 51,432454 0000,405844 5220,55 2930,HVITA
 - 52,432440 6760,405842 4330,55 3130,HVITA
 - 53,432435 0000,405843 1820,55 3120,HVITA
 - 54,432476 1390,405847 6080,55 3030,HVITA
 - 55,432476 1690,405858 1860,55 2950,HVITA
 - 56,432394 7720,405865 6340,55 2980,HVITA
 - 57,432370 7600,405864 0990,55 3020,HVITA
 - 58,432451 1340,405748 4260,65 5180,MALAR-YB
 - 59,432452 5280,405741 5540,65 5380,MALAR-YB
 - 60,432455 6180,405739 3120,65 5120,MALAR-YB
 - 61,432459 1680,405737 9120,65 5120,MALAR-YB
 - 62,432463 8930,405736 8760,65 5800,MALAR-YB
 - 63,432466 1300,405733 3360,65 9180,MALAR-YB
 - 64,432484 5160,405746 6960,65 5980,MALAR-YB
 - 65,432485 6230,405739 7150,65 6150,MALAR-YB
 - 66,432471 5060,405736 5300,65 6390,MALAR-YB
 - 67,432470 1470,405734 9000,65 7430,MALAR-YB
 - 68,432470 1880,405732 7290,66 0130,MALAR-YB
 - 69,432473 2300,405725 2200,66 6390,MALAR-YB
 - 70,432468 0190,405727 5090,66 3370,MALAR-YB
 - 71,432470 0350,405723 7730,66 6380,MALAR-YB
 - 72,432473 9500,405717 4910,67 1330,MALAR-YB
 - 73,432476 4780,405719 4710,67 1340,MALAR-YB
 - 74,432484 3920,405719 3170,66 8480,HILD
 - 75,432481 0360,405717 1380,66 8950,HILD
 - 76,432486 2780,405693 9370,66 2530,MALAR-YB
 - 77,432490 0710,405694 7900,66 1840,MALAR-YB
 - 78,432492 9930,405681 5470,65 9190,MALAR-YB
 - 79,432490 1830,405678 3070,65 9340,MALAR-YB
 - 80,432491 3270,405672 9820,65 7950,MALAR-YB
 - 81,432491 0230,405671 1780,65 9870,VEGKANTUR
 - 82,432495 1690,405676 6900,65 6440,MALAR-YB
 - 83,432498 7080,405673 8110,65 2610,MALAR-YB
 - 84,432502 2320,405673 0410,65 1420,VEGKANTUR
 - 85,432503 0760,405668 9140,65 1420,VEGKANTUR
 - 86,432491 1220,405666 8210,66 0690,VEGKANTUR
 - 87,432470 1480,405663 6570,68 1920,VEGKANTUR
 - 88,432469 5450,405667 8030,68 1860,VEGKANTUR
 - 89,432449 1000,405663 9810,69 5790,VEGKANTUR
 - 90,432450 0210,405659 9460,69 5520,VEGKANTUR
 - 91,432429 9030,405655 3720,69 7910,VEGKANTUR
 - 92,432428 9960,405659 3940,69 7780,VEGKANTUR
 - 93,432515 8260,405671 1620,64 3560,VEGKANTUR
 - 94,432515 0810,405675 1260,64 3160,VEGKANTUR
 - 95,432534 9660,405679 0090,63 6270,VEGKANTUR
 - 96,432525 3870,405672 8380,63 9210,VEGKANTUR
 - 97,432527 8700,405668 8270,63 6910,VEGKANTUR
 - 98,432527 9350,405664 0100,63 5180,VEGKANTUR
 - 99,432531 7370,405663 3330,63 5570,VEGKANTUR
 - 100,432525 0990,405642 6380,62 0670,VEGKANTUR
 - 101,432522 0670,405643 8630,62 2060,VEGKANTUR
 - 102,432515 9510,405623 9500,61 3780,VEGKANTUR
 - 103,432519 2630,405623 1920,61 2630,VEGKANTUR
 - 104,432534 2960,405669 1520,63 5950,VEGKANTUR
 - 105,432543 4480,405675 8090,63 4250,VEGKANTUR
 - 106,432542 4850,405680 6620,63 3740,VEGKANTUR
 - 107,432556 6740,405684 0590,62 6300,VEGKANTUR
 - 108,432557 0210,405679 2660,62 7300,VEGKANTUR
 - 111,432558 7490,405663 1860,62 9090,HÚSHORN
 - 114,432556 8940,405675 0490,63 2470,HÚSHORN
 - 117,432590 4450,405680 1920,62 6940,HÚSHORN
 - 120,432600 5890,405672 5430,62 5540,HÚSHORN
 - 123,432607 2310,405664 1990,63 1520,HÚSHORN
 - 126,432608 5370,405656 3520,62 5880,HÚSHORN
 - 129,432604 5040,405648 0700,62 3170,HÚSHORN
 - 132,432595 5810,405646 6660,62 1080,HÚSHORN
 - 135,432589 6150,405664 9220,62 2380,HÚSHORN
 - 138,432571 4190,405706 5240,62 3590,HÚSHORN
 - 141,432569 9860,405715 5760,62 3250,HÚSHORN
 - 144,432593 9220,405719 2680,62 2270,HÚSHORN
 - 147,432595 3530,405710 2100,62 2560,HÚSHORN
 - 148,432442 1040,405775 8310,63 5260,GIRDING?
 - 149,432459 0150,405778 3610,63 5080,GIRDING?
 - 150,432482 6080,405782 2540,63 4980,GIRDING?

| lísing | breyting | dags | teiknað |
|---------------|----------|------|---------|
| Skiptingamynd | | | |

Verkefni Náttþagi - Hvítárholti

| | |
|---------------------|--|
| Heimfang: | Náttþagi - kú í landi Hvítárholti |
| Sveitafélag: | Humamannahreppur |
| Verkefni: | Hlitasett teikning |
| Skiptingamynd: | Afstöðumynd |
| Formaður teiknunar: | dbf |
| Virðing / skýring: | dbf |
| maillíkur: | 1:500 |
| teikningarnúmer: | 87104-1700010 |
| teikningarnúmer: | 66940 |
| Aðilar: | <ul style="list-style-type: none"> Arkitektúrinn Jónsson arkitekt hf. hl 101 161-2769 Ólafur Jónsson hl 101 161-2481 v Ólafur Guðmundsson hl 101 161-2489 Ólafur Guðmundsson hl 101 161-2489 Ólafur Guðmundsson hl 101 161-2489 Ólafur Guðmundsson hl 101 161-2489 |
| Aðalhöfundur: | Ólafur Jónsson |
| Aðrir höfundar: | Ólafur Jónsson |
| árið 2010: | árið 2010 |
| árið 2010: | árið 2010 |

ARKÍS arkitektar (99)-1.00 teikning breyting

dagsetning: 11.08.2011
verkt.: (10)-056