




○ VESTURHLIÐ - 1:50

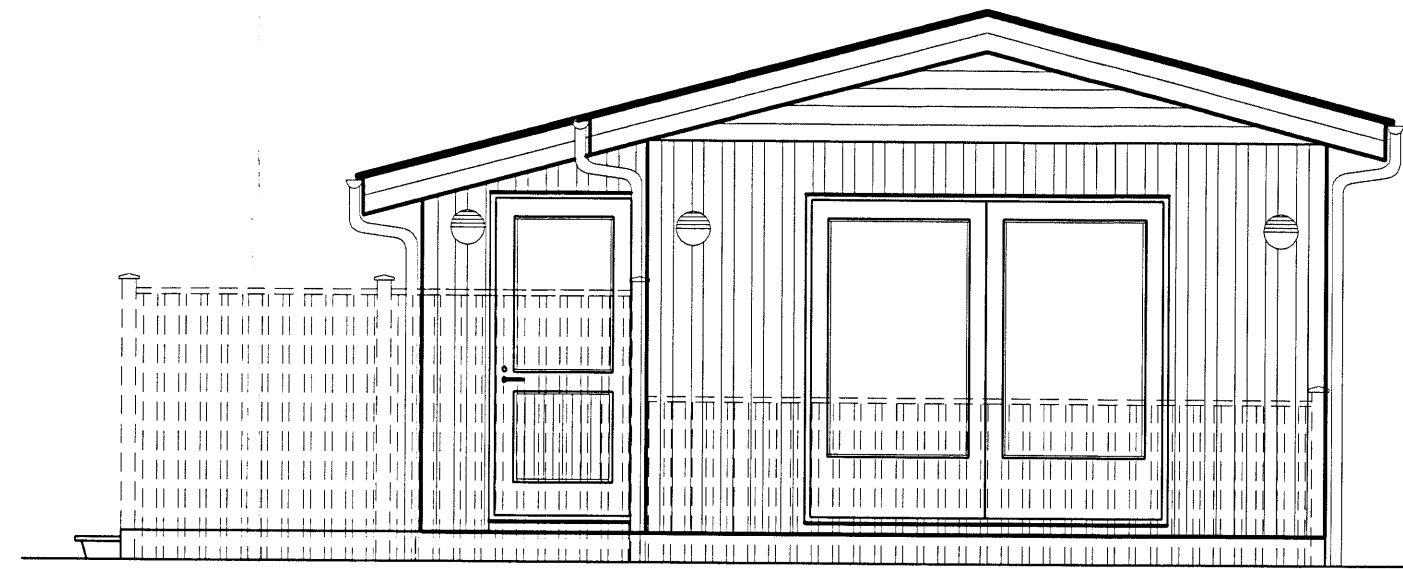

○ SUÐURHLIÐ - 1:50

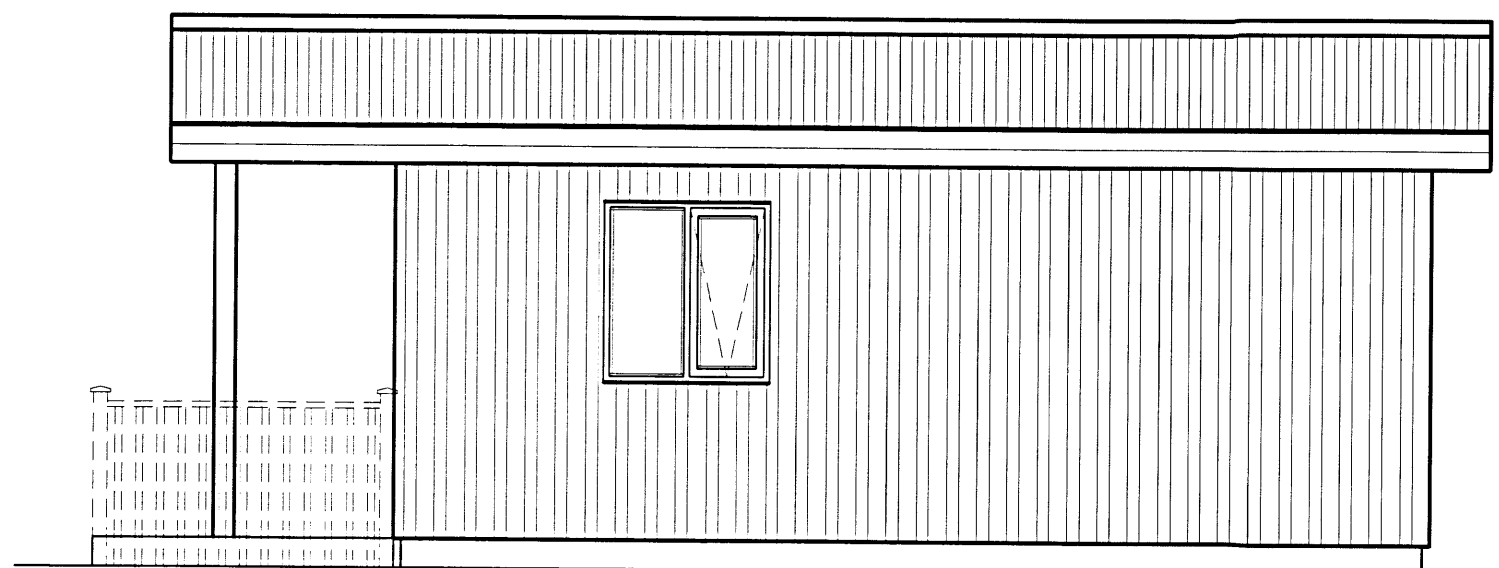

○ AUSTURHLIÐ - 1:50

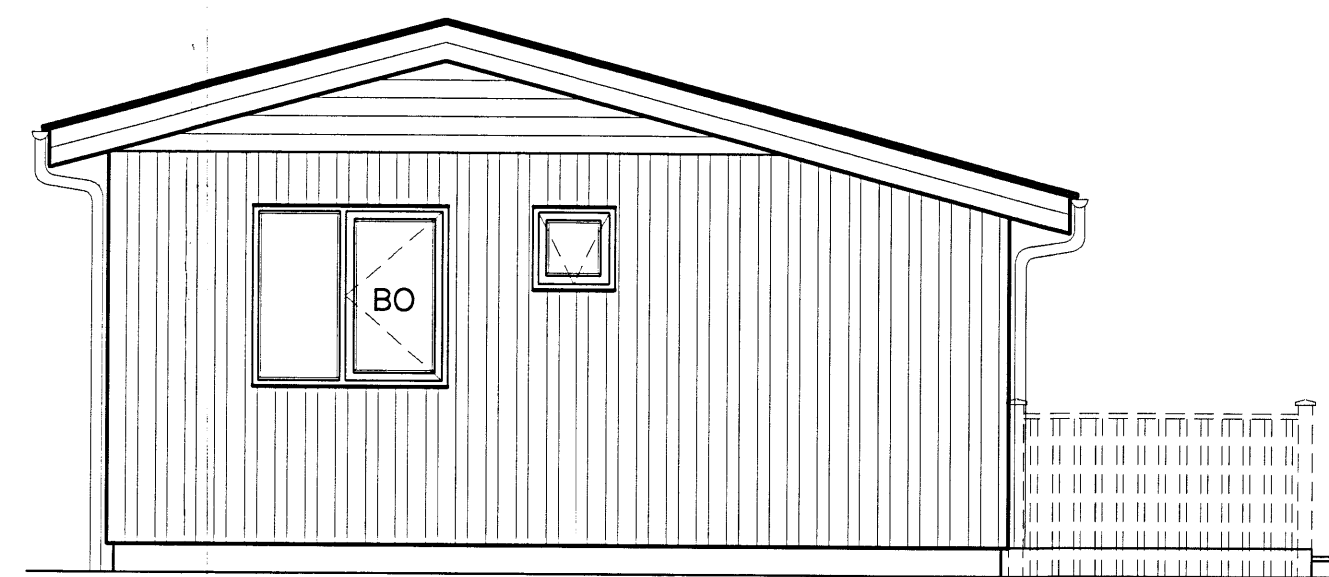

○ NORÐURHLIÐ - 1:50

Skipulags- og byggingarfulltrúi Uppsveita bs.
Sampykkt
 17 FEB. 2014
Þinn Gíslason
 Byggingarfulltrúi

SKÝRINGAR:
 SJÁ TEIKNINGU A 110.

Breyting 2:
 Breyting 1:
 Halldór Stefánsson, byggingatæknifræðingur MTFÍ
 Kt. 291261-5909
 Jörundarholti 121
 300 Akranes Simi 860-0061 Netfang hst@akur.is

Verkheiti:
Miðhúsaskógur - Frístundahús VR - Mhl.22

Verkpáttur: **Byggingaruppdráttur**
 Útlit

Dags: 30-10-2013 NR: 13-121
 Hannað: HS Blaðstærð A2
 Teiknað: HS 28/11/13

Útgáfa: 1
 Mkv: 1:50
 Teikning nr.

Undirskrift hönnuðar:
Halldór Stefánsson

A 114