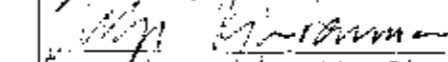
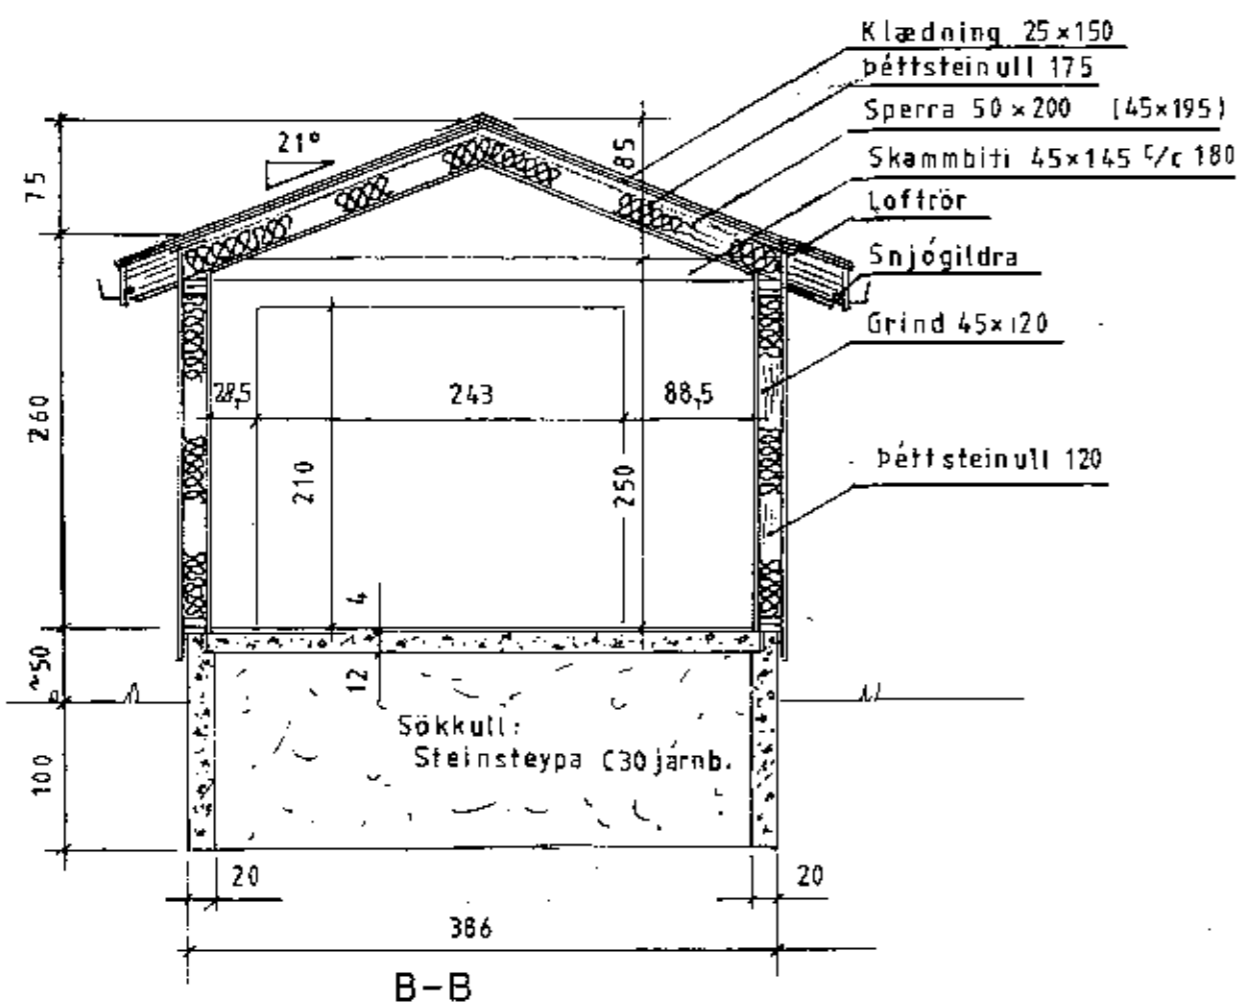
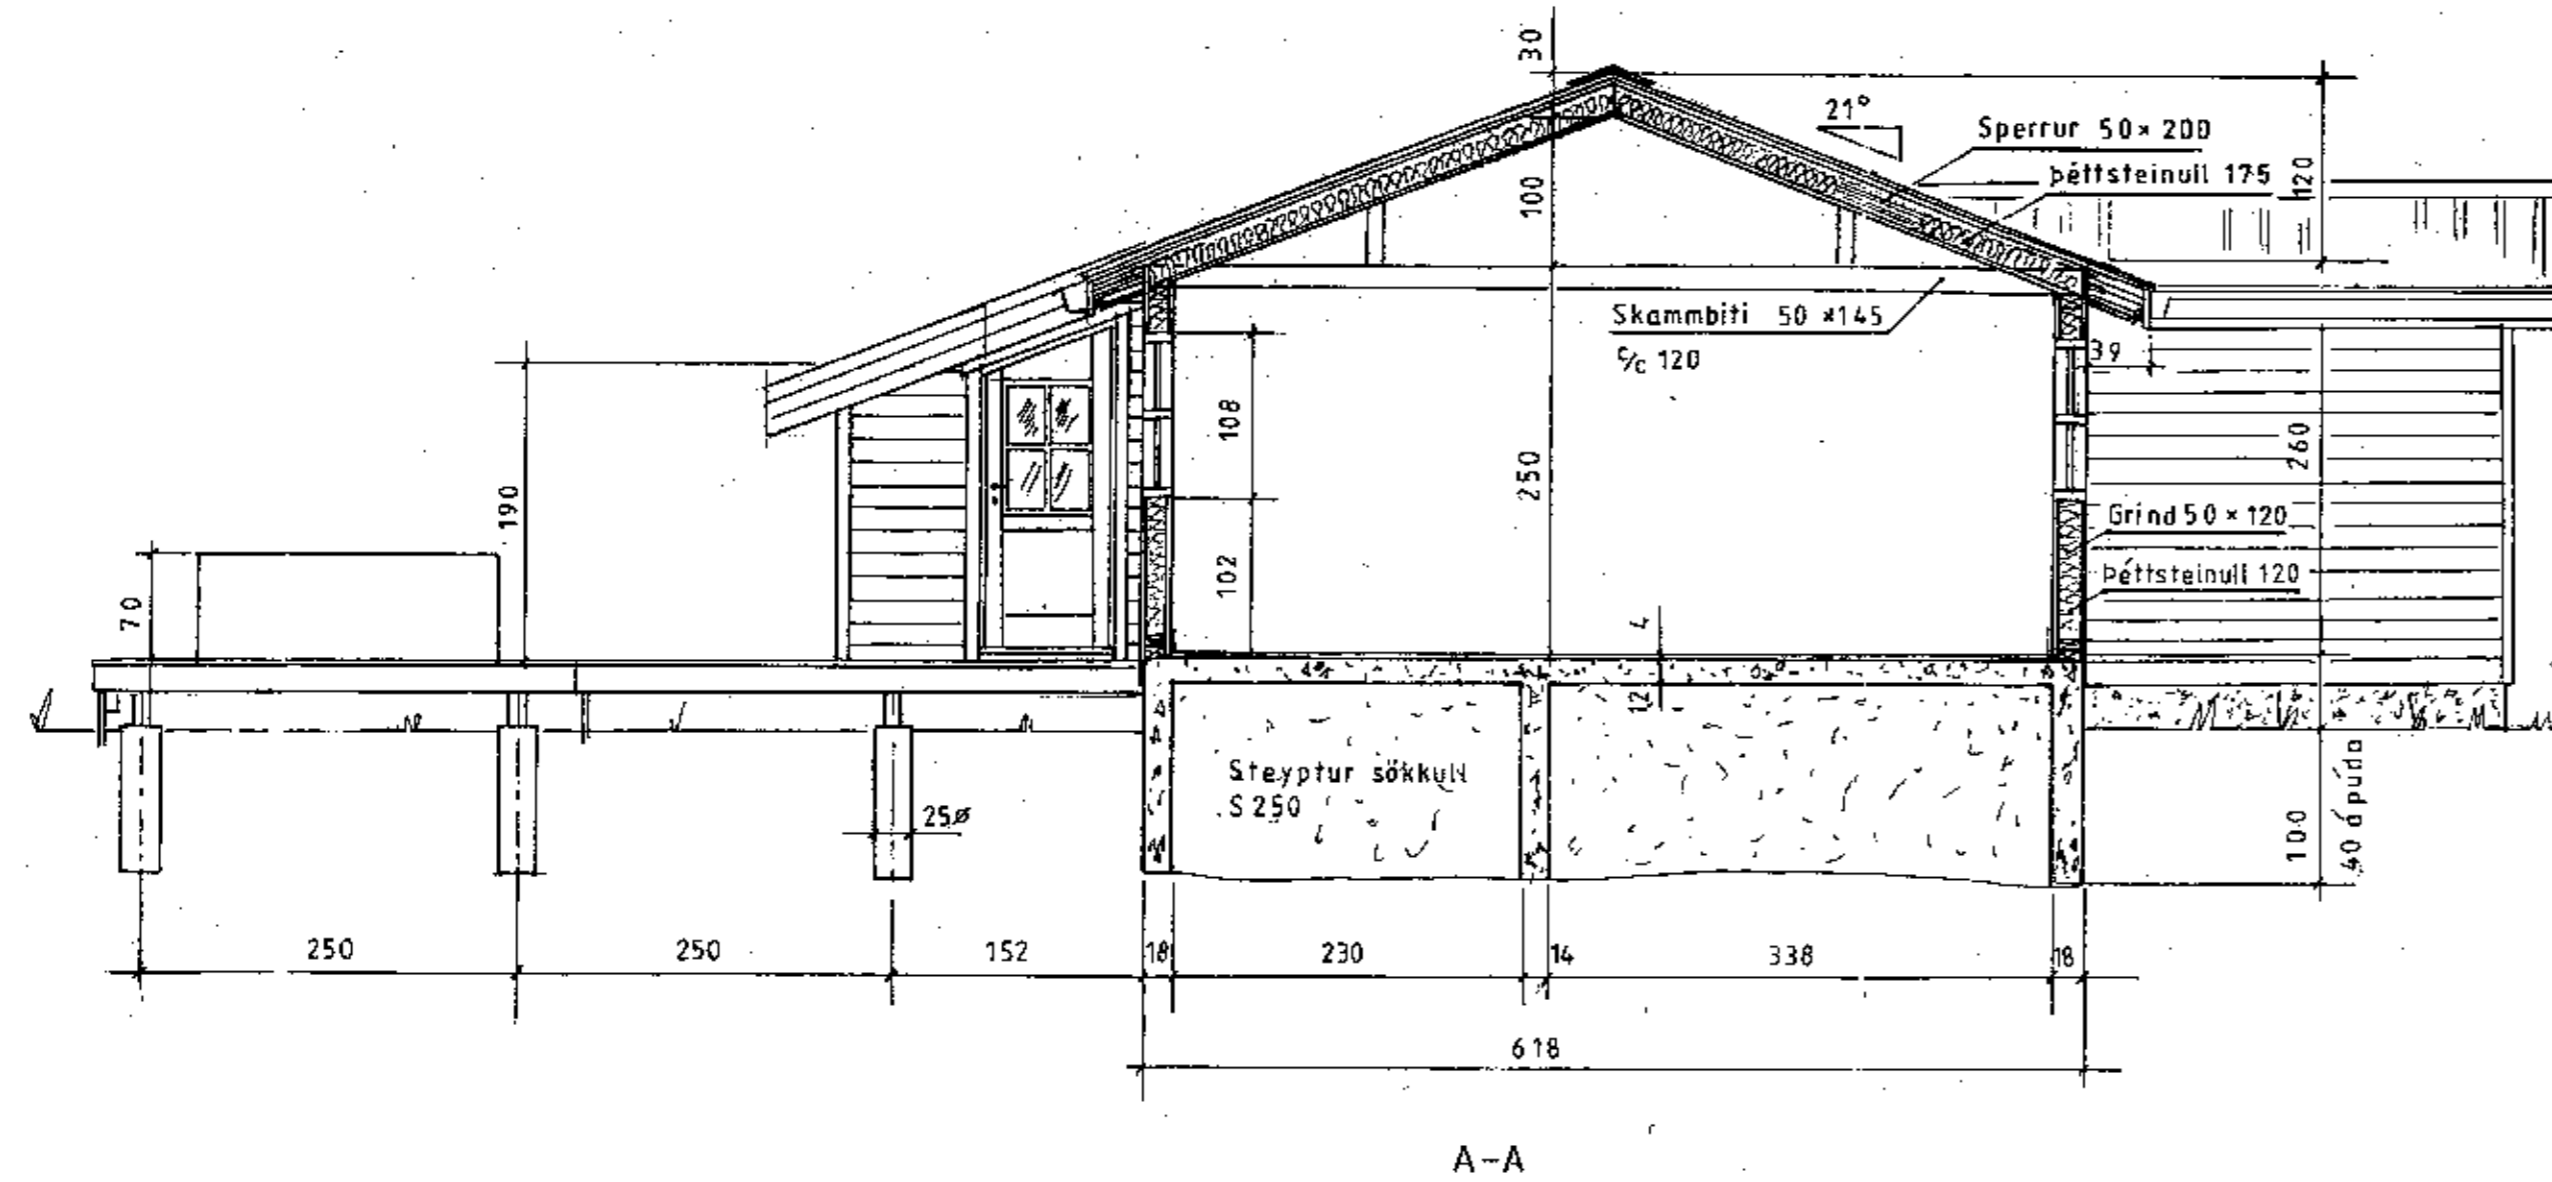


SAMPYKKT

13 SEPT. 2011


 Byggingarfræðingur, Árnassýslu og Fara


HÚS BYGGT ÚR TIMBRI

UNDIRSTÖÐUR: Sökkull m/botnplötu, steinsteypa S250.

VEGGIR: Grind 50x125 5.fl. fura húspurrkað, gæðastaðall T1, grenikrossviður 10mm, 12mm loftrými, vatnsklæðning (val eiganda), einangrun þéttsteinull plastdúkur, raflagnarými 3,5cm, innri veggklæðning (val eiganda).

ÞAK: Sperrur 50x200 4. fl. fura húspurrkað gæðastaðall T1, panill, klæðning fura 50x150 með 3mm millibili, þéttsteinull með vindpappa, þakpappi, þakfni. Lofutun, plaströr 20mm, snjógildrurör.

GLUGGAR: Fura smíðaviður 1. fl. 'B', fúavarið 2 umferðir.

MILLIVEGGIR: Grindur 50x75 5. fl. fura húspurrkað, gæðastaðall T1, 10mm klæðning (val eiganda).

SAMSETNING: Óil tengijám, naglar, skrúfur og boltar skulu vera galvanhúðað.

BRUNAVARNIR: Reykskynjarar og 6kg. slökkvitæki. Klæðningar utanhúss og innveggja skulu vera í brunaflokki 2. Björgunarop á svefnherbergjum.

Ath.: Breyting 'a': stækkun á húsi um 11,2m² (hjólah.) ágúst '11 *OP*

Mkv.: 1 50

Dags: okt.'03

Nr. 109-1-1 a

Sumarhús í landi, Midengiss'Grimsness og Grafningshr.
 Árnassýslu Lóð nr.XXIII við Braut. Landsstærd 11.386 m²
 Eigandi: Snorri Sigurdsson kt.180154-4939

Sníð

Adalmynd

TEIKNIVANGUR

270733-2559

201032-4829