



SNIÐ

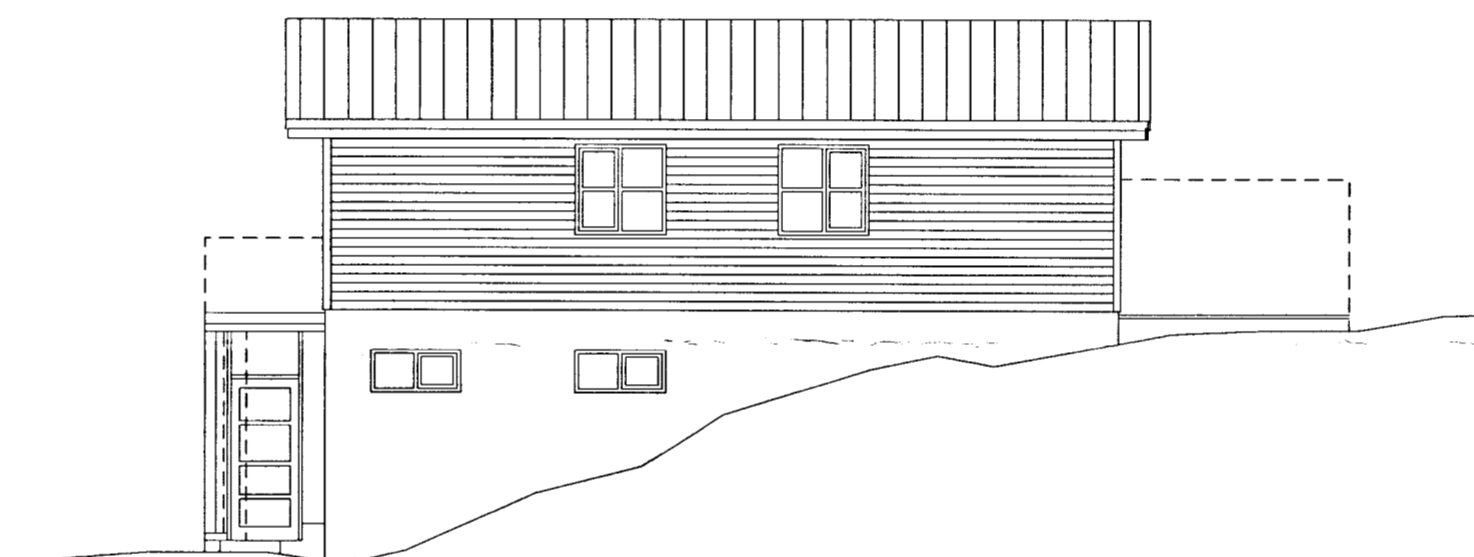

SUÐ-AUSTUR




NORÐ-AUSTUR

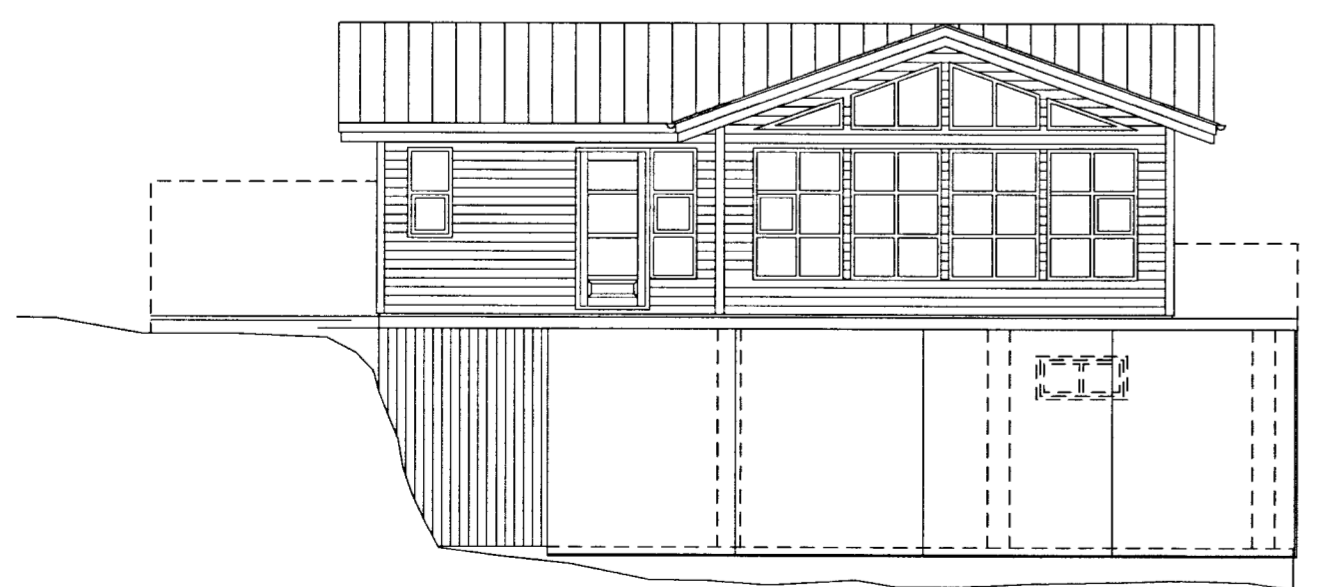

SUÐ-VESTUR



NORÐ-VESTUR

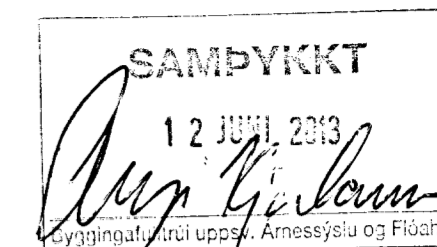

Hæðar- og gólfkötur ekki fyrirgjandi

Breyta: Dags.: Teiknað af: Athugasemd:

Studio Strik arkitektar ehf.
Hlíðarási 4
221 Hafnarfjörð
s. 511-6777

STUDIO STRIK

Sigríður Elías

Sigríður Ólafsdóttir kt. 071070 - 5069 sigga@studiostrik.is
Hulda Þ. Aðalsteinsdóttir kt. 141074 - 4909 hulda@studiostrik.is


Kvarði:	1 : 100	Dagsetning:	3. júní 2013
Teiknað af:	HA	Verkefnanúmer:	2013-05-02
Yfirfarið af:	SÓ	Staðgreinir:	8719-1-56800370
Samþykkt af:	SÓ	Landnúmer:	198518

Borgarleyrnir 37

**Aðaluppdráttur
Útlit og Snið**

Teikninganúmer:
003

Breyta:

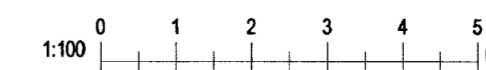

Blaðsíða: A2

Úprenntur: 3. júní 2013
Vísib: 3.6.2013 06:05:36