


Skipulags- og byggingarfulltrúi Uppsveita bs.
Yfirfarið
 10 SEPT. 2014
R&
 Byggingarfulltrúi

Skýringar:

Timbur:
 Allt timbur í burðarvirki skal vera styrkleikaflokkað minnst C18 samkv. 1995-1-1:2004 nema annað sé tekið fram á teikningum.
 Timbur sem leggst að eða í steypu skal fúaverja á viðurkenndan hátt.
 Leggja skal tjörupappa milli trés og steypu.


Festingar:
 Allt stál í festingum skal vera S235 og allir boltar uppfylla styrkleikaflokk 4.6 samkv. DS 412.
 Undir bolta sem koma að tré skal setja skinnur sem eru 4* þvermál bolta (4d)
 Allar stálfestingar, boltar og skrúfur skulu vera heitgalvanhúðað.

Steinsteypa:
 Öll steypa og steypuvinna skal vera í samræmi við ÍST 10, framkvæmdaflokk B. Nota skal loftblendi sem gefur 5-6,5% loftinnihald við útlögn. Titra skal alla steypu í mótum við niðurlögn. Sigmál steypu skal vera 8-10 cm
 Lágmarks sementsinnihald í C-30 steypu er 330 kg/m³ og v/s ≤ 0,5
 Hámarks steinstærð í steypu er 25 mm

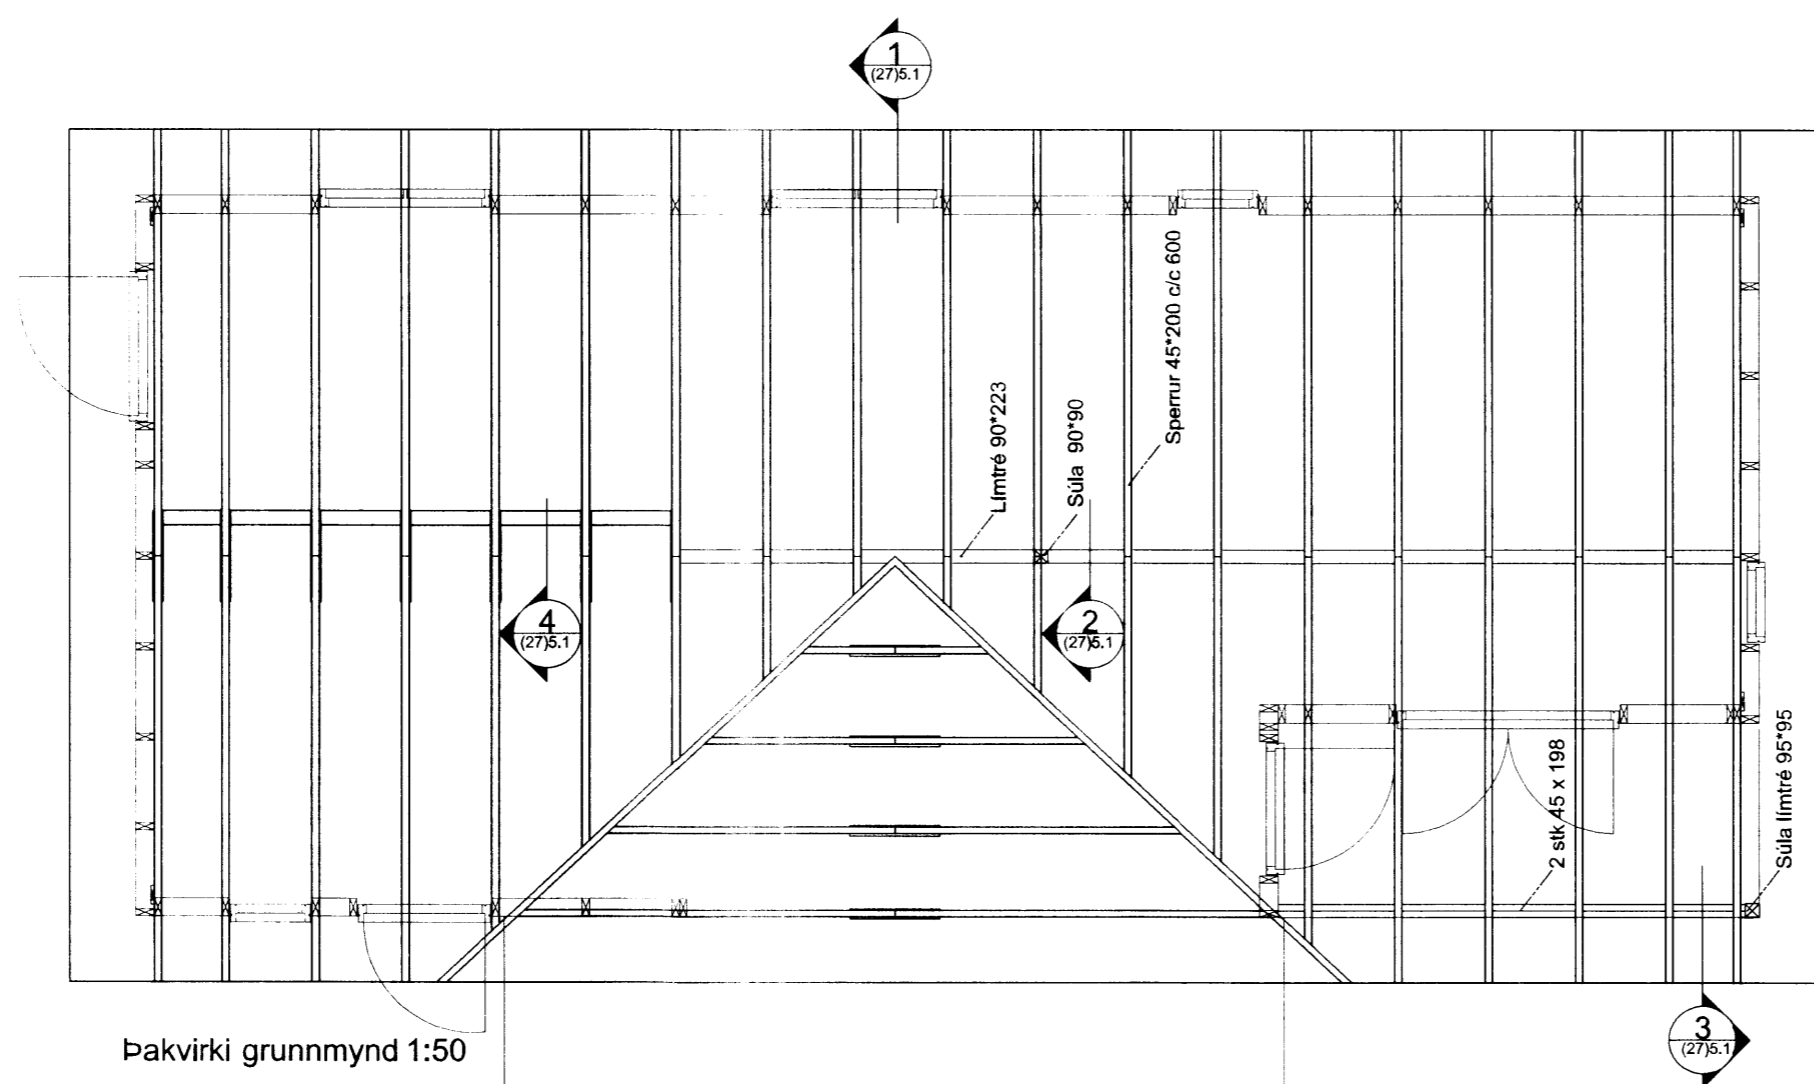

BREYTING

| Breyting | Dagsetning | Teiknað | Yfirfarið |
|----------|------------|---------|-----------|
| 1 | DD.MM.YY | XXX | XXX |
| | | | |
| | | | |
| | | | |
| | | | |

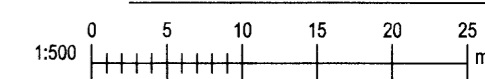

Fríðrik Ólafsson Verkfræðingur.
 Reykjavík 4, 112 Reykjavík, Ísland
 Sí. 696.5548
 Kl. 240753.2439 - fridrikolafsson@simnet.is

Efsti-Dalur Lóð 37

Bláskógarbyggð

Þakvirki grunnmynd

| | | | |
|-------------|----------------------------|-----------------|-------------------------------------|
| Verknúmer: | 2014-1 | Verkefnastjóri: | FÓ |
| Hönnun: | EFM | Teiknað: | EFM |
| Yfirfarið: | FÓ | Samþykkt: | Fríðrik Ólafsson Kl. 240753-2439 |
| Mælikvarði: | 1:50 | Dagsetning: | Júní 2014 |
| Skrað: | Verkefningur 30.6.2014.dwg | Blað: | (27)3.1 |