


GRUNNMYND 1:50

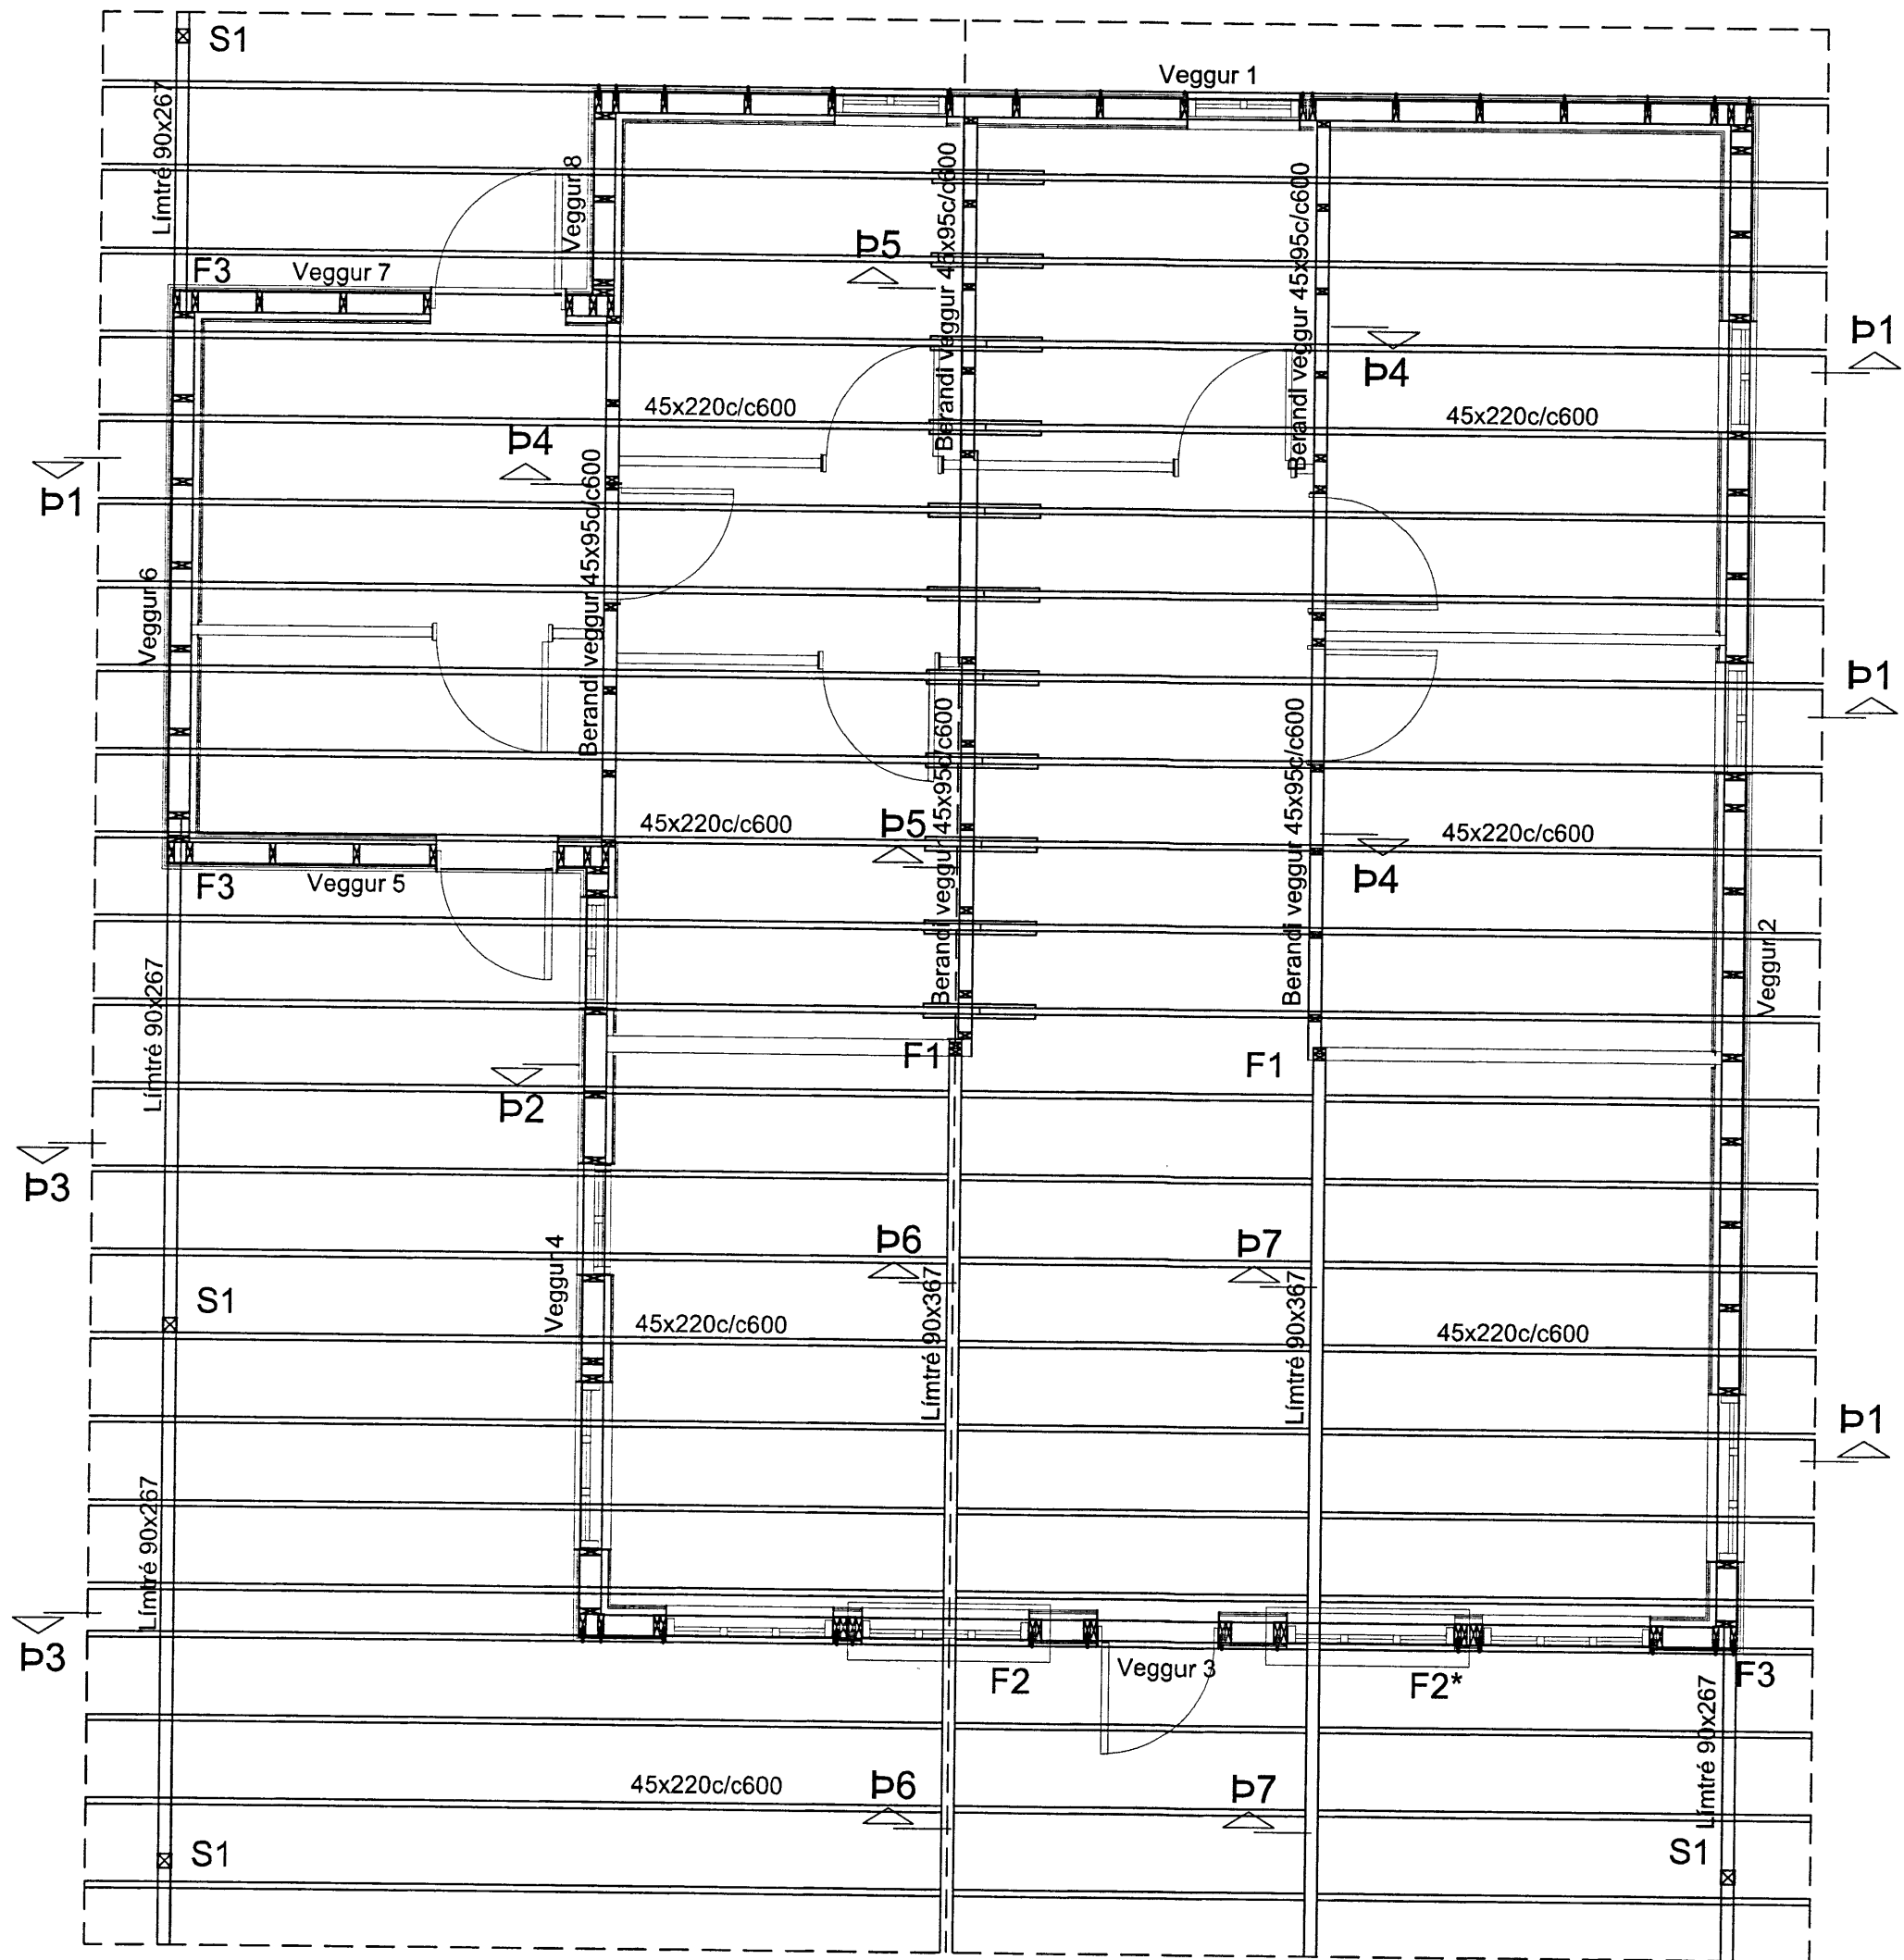

Skipulags- og byggingarfulltrúi Uppsveita bs.
Yfirfarið
 03 FEB. 2014
Þorgerður Þórunn
 Byggingarfulltrúi

Sjá snið og skýringar á bl. B102 og B103

Breytingar			SUMARHÚS ÚTEY 1 LN.168179	
Nr.	Dags.	Nafn		
			Verkfræðistofa Þráinn & Benedikt Laugavegi 178, 105 Rvk. Sími: 553 1770, 568 7775, Fax: 568-7701 Netfang: verkfrædistofa@verkfrædistofa.is	
			H BS T BS S	
			M 1:50	
			Nr. B101	
			Dags. maí '13	
			090638-4839	
			080149-3609	
			Áritun aðalhönnuðar: <i>[Signature]</i>	