



Skipulags- og byggingarfulltrúi Uppsveita bs.
Sampykkt
 17 FEB. 2014
Ásgerður Guðlaug
 Byggingarfulltrúi


SKÝRINGAR:
 SJÁ TEIKNINGU A 110

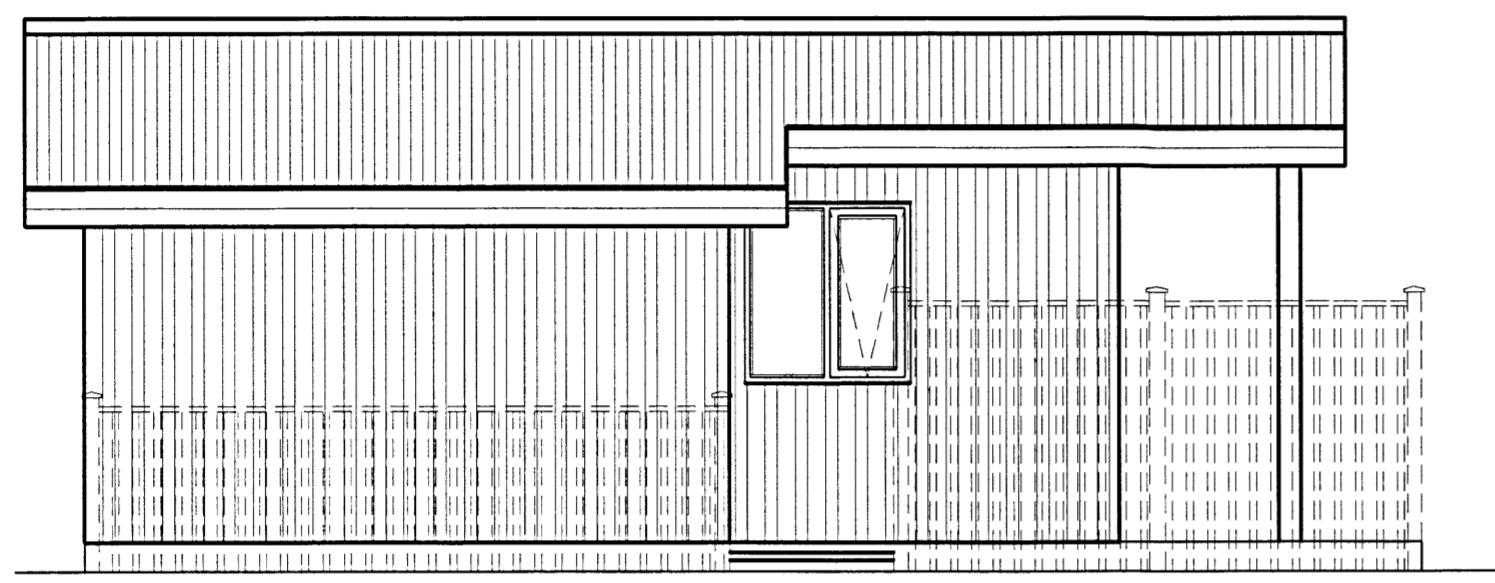


○ VESTURHLIÐ - 1:50

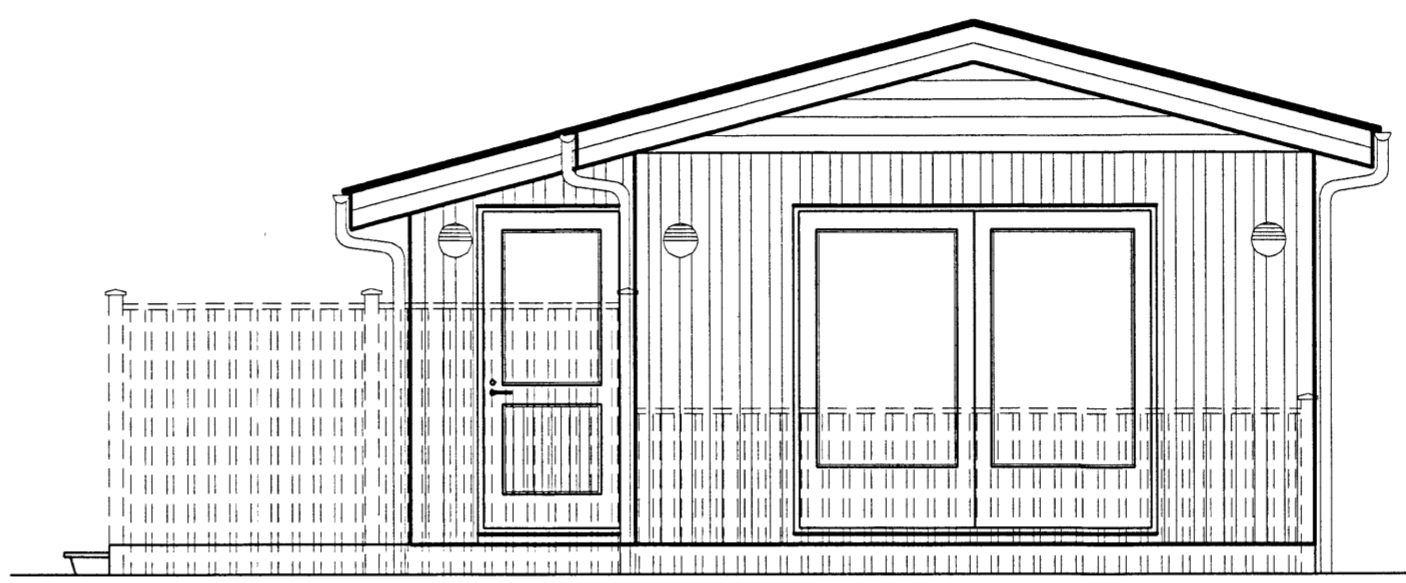

○ SUÐURHLIÐ - 1:50

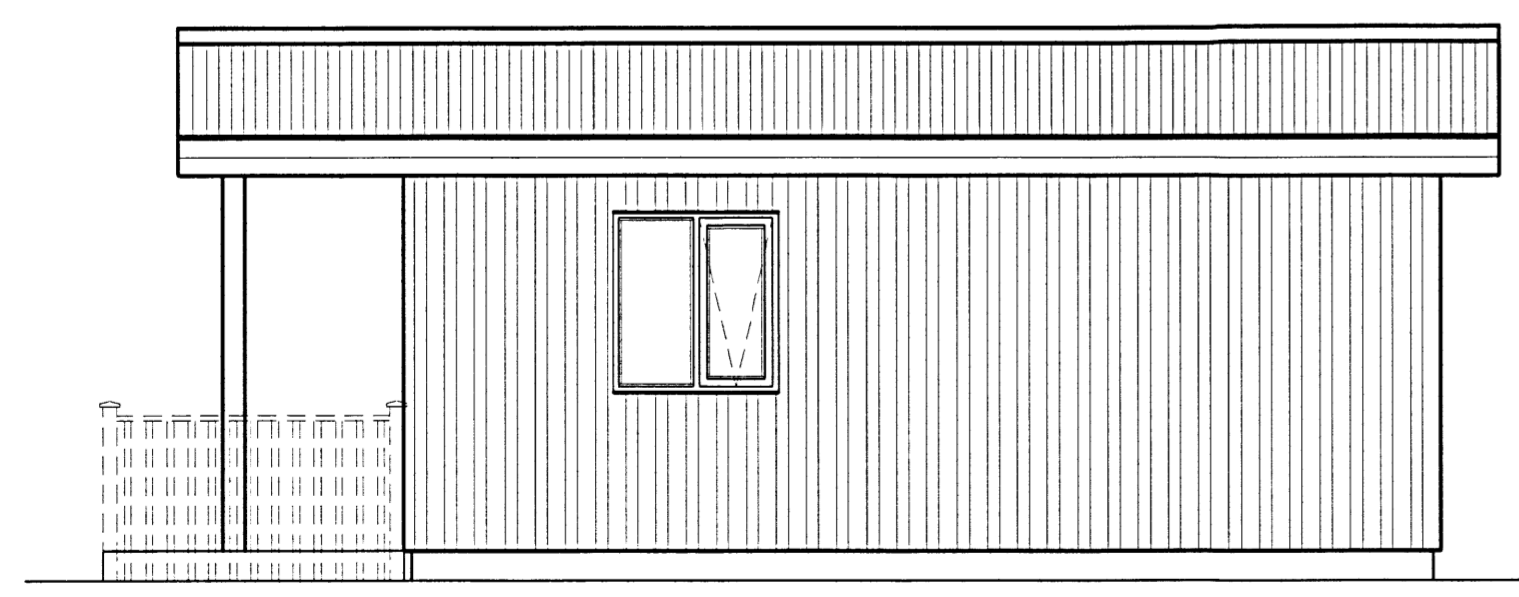

○ AUSTURHLIÐ - 1:50

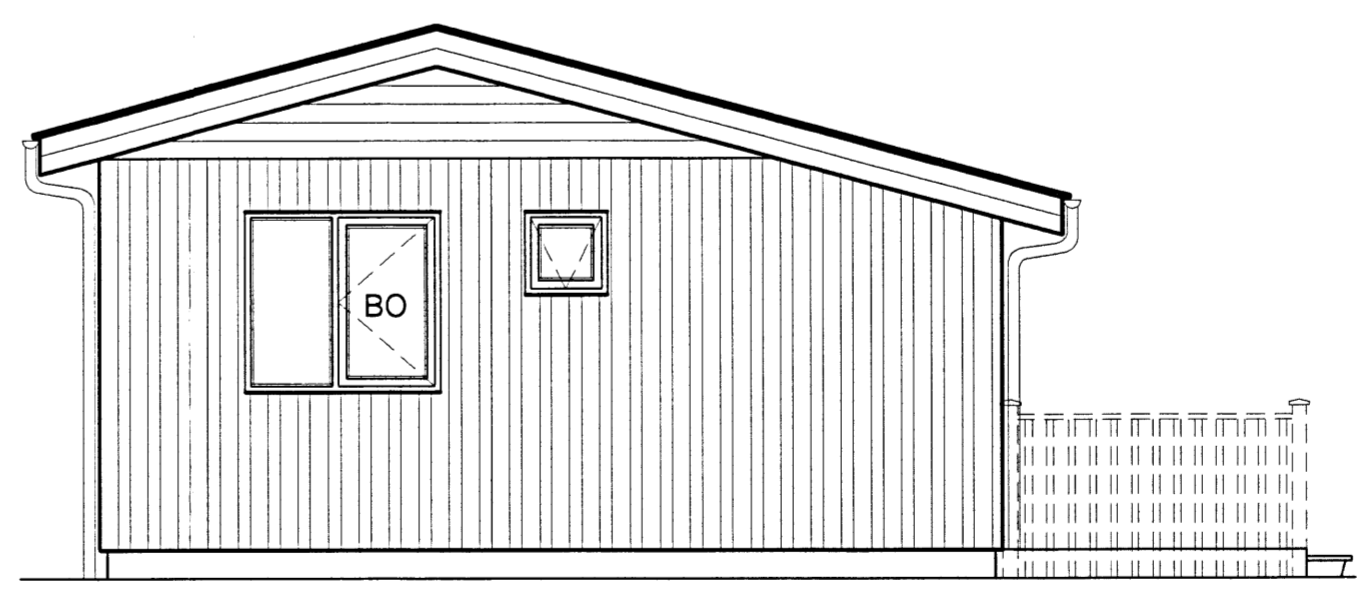

○ NORÐURHLIÐ - 1:50

Breyting 2:		
Breyting 1:		
Halldór Stefánsson, byggingatæknifræðingur MTFÍ Kt. 291261-5909 Jörundarholti 121 300 Akranes Sími 860-0061 Netfang hst@akur.is		
Verkeiti: Miðhúsaskógur - Fristundahús VR - Mhl.22		
Verkbáttur: Aðaluppdráttur Útlit		
Dags: 23-10-2013	NR: 13-121	Útgáfa: 1
Hannað: HS	Blaðstærð: A2	Mkv: 1:50
Teiknað: HS	28/10/13	Teikning nr.
Undirskrift höfundar: <i>Hannað HS</i>		A 112