



Breyting	Dags.	Teiknað	Lýsing
A			
B			
C			

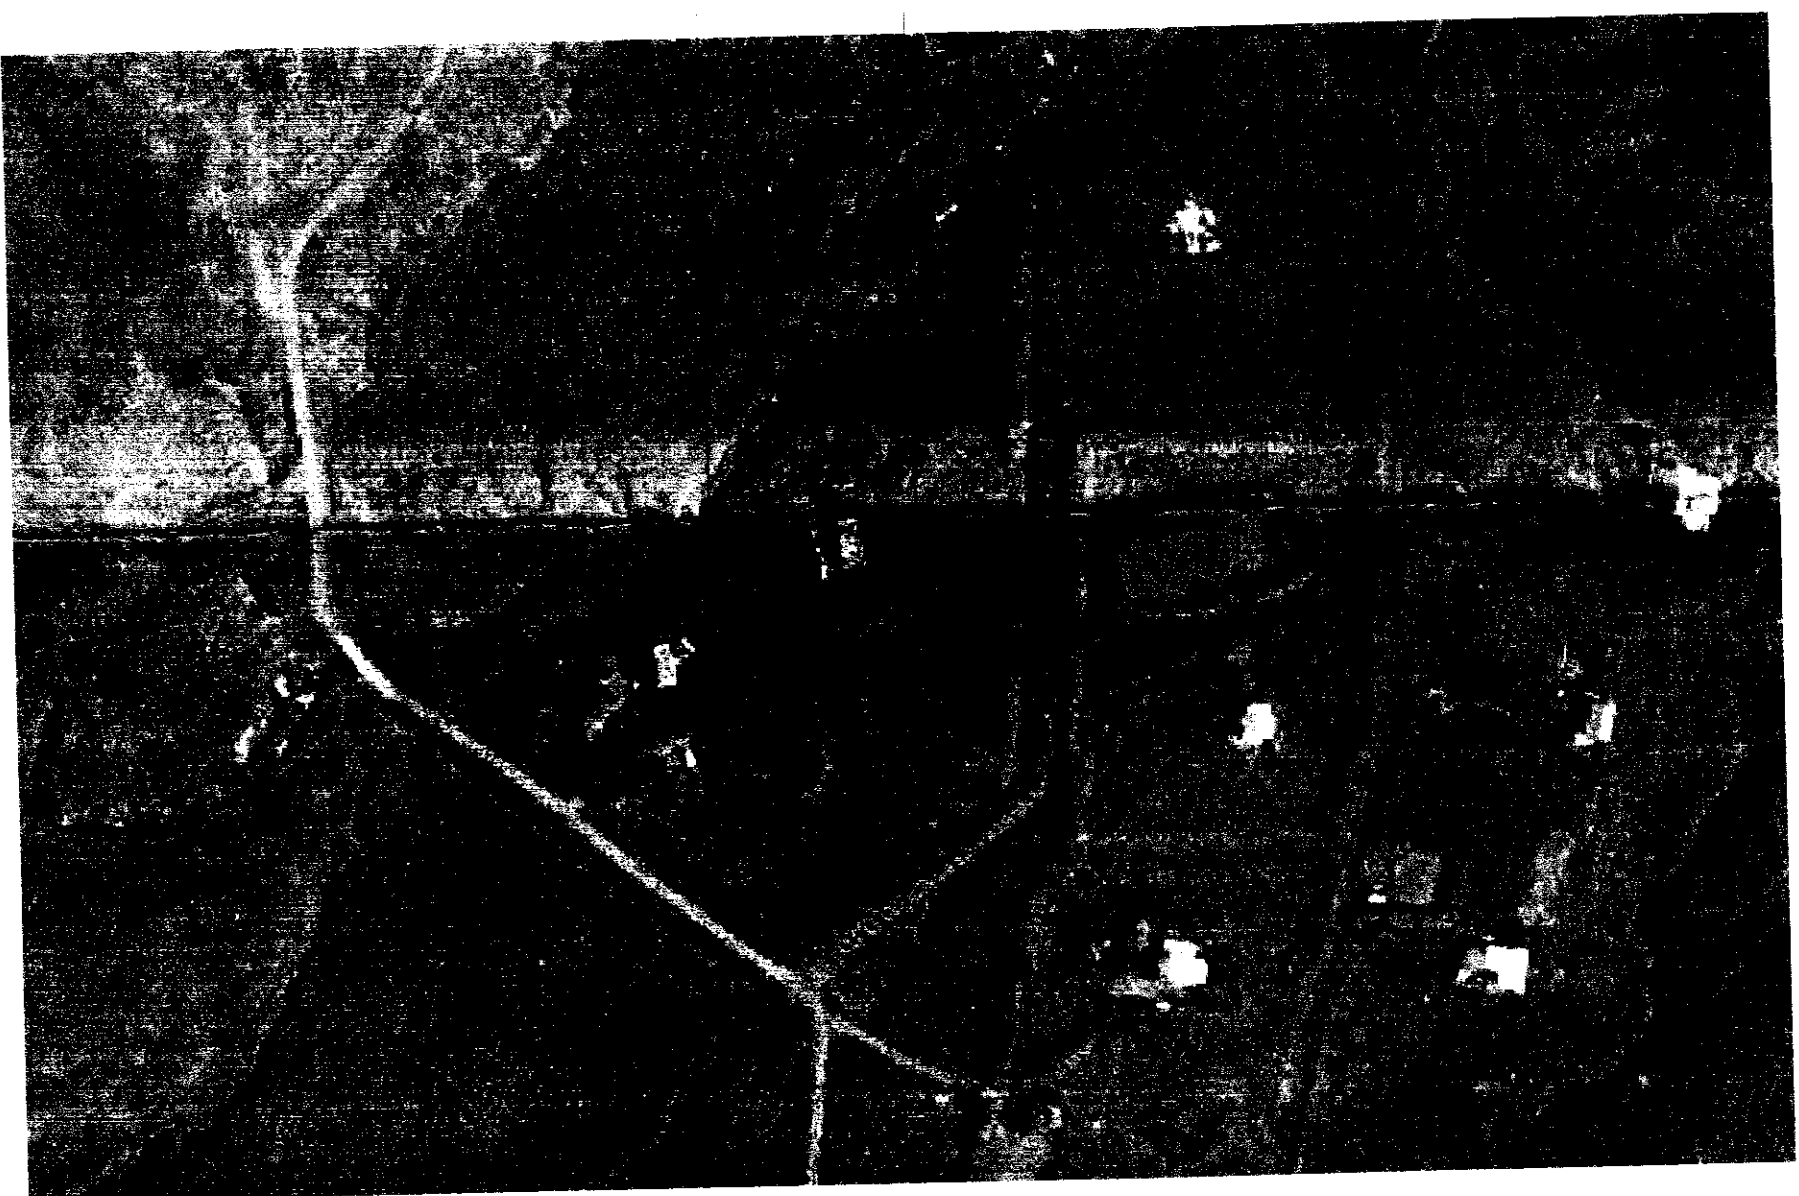

Mynd af vef Fasteignaskrár Íslands, ca 1:2000

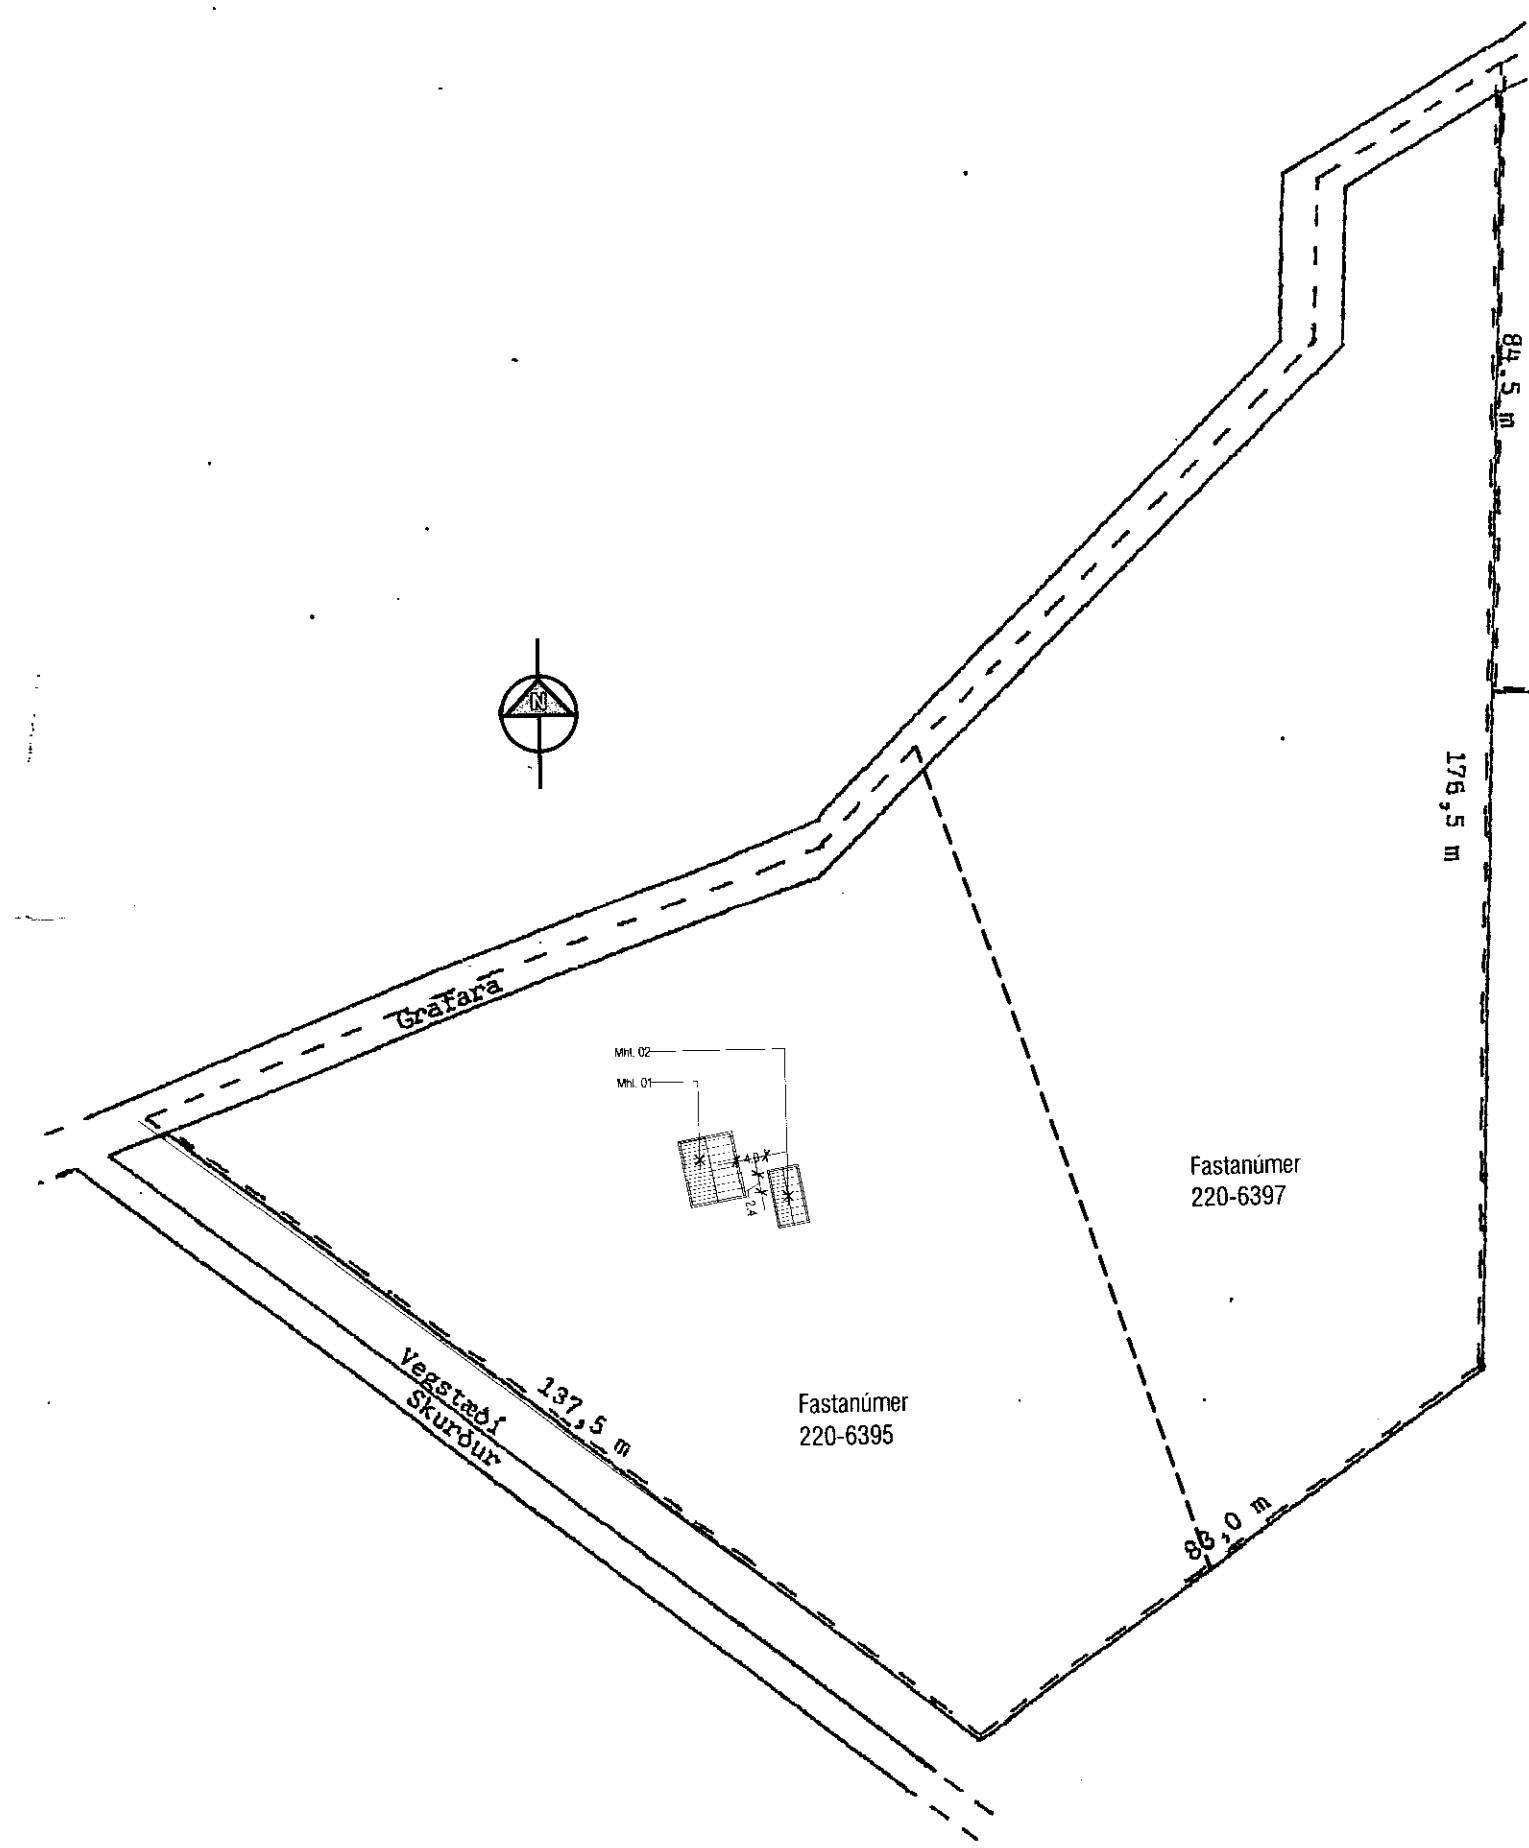

Afstöðumynd 1:1000
 Unnið á skannaðan uppdrátt gerðum af Kristjáni Bj. Jónssyni, héraðsráðunaut vorið 1983

Arkinn ehf Hönnun frá A-Ö

Langhóltsveg 111, 104 Reykjavík Kennitala: 701299-3299
 Netfang: arkinn@arkinn.is Veffang: www.arkinn.is
 Sími: 552 5868 Bréfasími: 534 5868

Hallur Kristvinsson kt. 220453-5539 Bygg. Ark
 Byggingafræðingur InnanhússArkitekt
Lækjarhvammur, 220-6395
 Verkefni Aðaluppdráttur
 Uppdráttur Afstöðumynd og loftmynd
 Verkluti Gestahús, Mhl. 02

Verkkaupi Eigendur
 Verknúmer 425
 Hannað / teiknað hk
 Mælikvarði 1:1000 á A2
 Dagsetning 07.12.2009

○ (99)1.01
 Breytinga númer Teikninga númer