


GRUNNMYND 1:50

Allar festingar skulu vera galvanhúðaðar eða ryðvarðar. Setja skal asfaltþappa á dregara undir pallinn. Í þaki skal koma fyrir vindbandi 1.5x25 sem liggur í kross yfir þak. Vindband neglist með 2 stk. 3,1x75 (3") í sperrur og 5 stk. 3,1x75 í hornstoðir veggja. Öll mál á grind svo og gluggaop, hæð upp í glugga og öll mál, skulu ath. á teikningum arkitekts. Þakull er 200mm.


SKÝRINGAR

Grind 45x145 m/m 600mm er í útveggjum, 50x100mm í innveggjum. Timburstærðir eru í mm. Grindaefni sé í gæðaflokki T10 (K18) eða betra. Límtré sé í gæðaflokki L40. Allt grindaefni skal þykktarhefla á kanta. Allt ónefnt Grindaefni í útveggjum er 45x145 mm eða 48x148 mm. Þak er loftað með 2x40 mm PEH röri með neti í hverju þakbili. Útveggjagrindur klæðist að utan með 9mm krossviði, til vindstíffingar og sem vindvörn. Neglist með 28x60 mm nöglum m/m 15mm, (2" galv. m/m 150). Undir boltarær, sem herðast að tré, komi skífur 40x40x4 mm. Á þó ekki við um límtré. Þar má nota hringlaga skífur \varnothing 25 mm.

MOTTEKID
07.11.2011

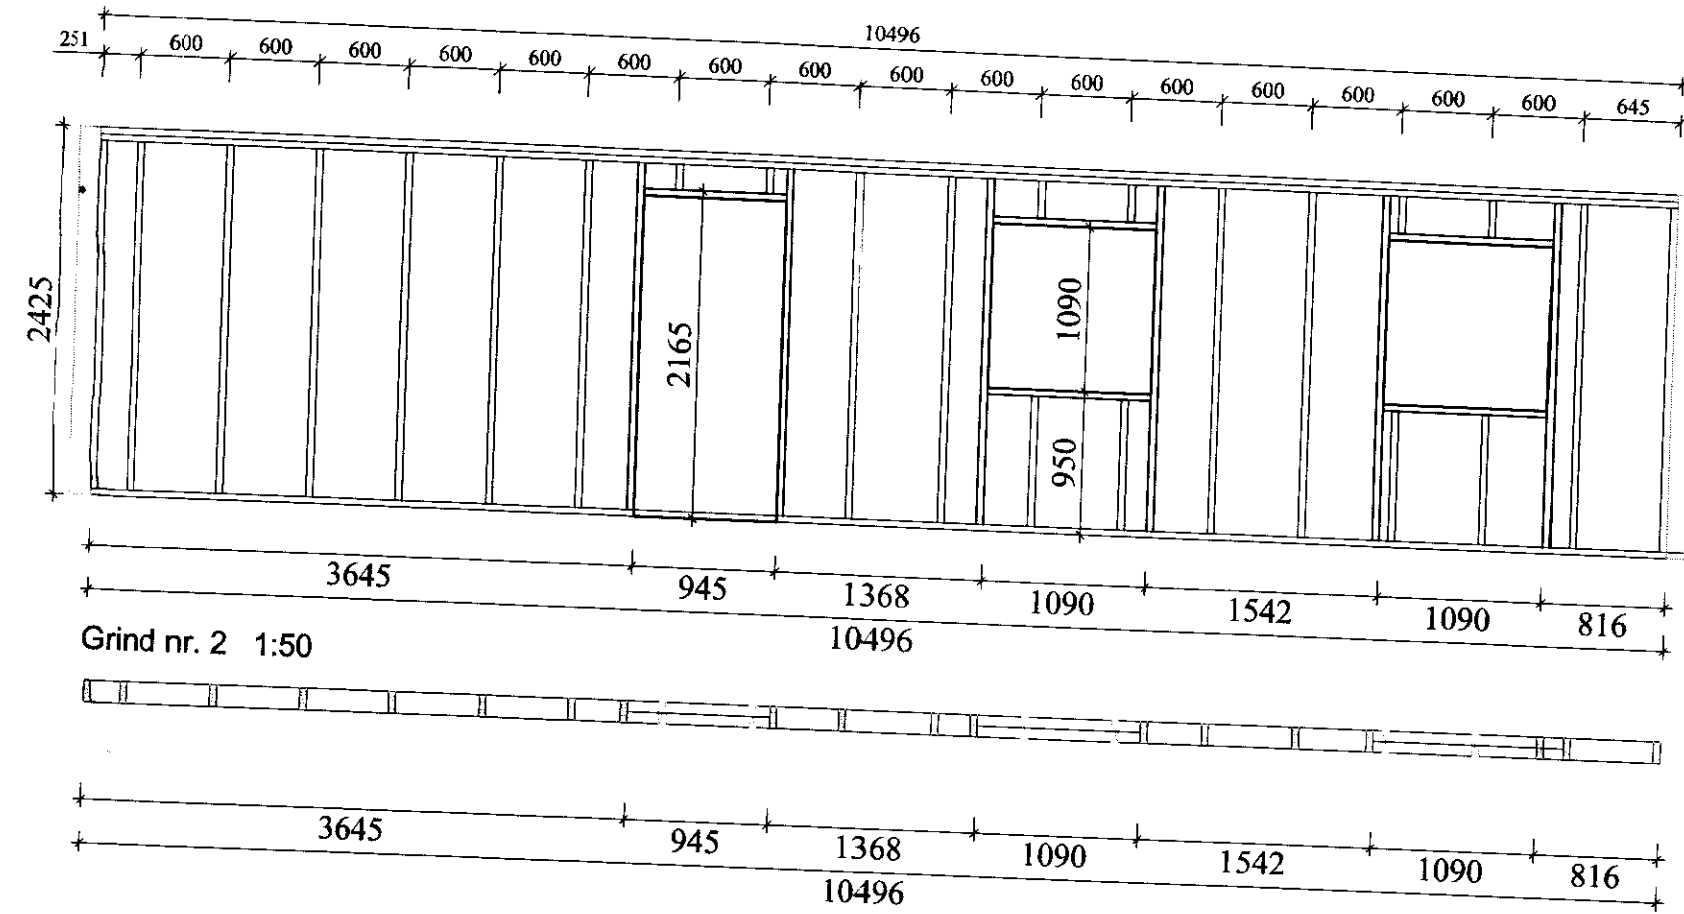

Grind nr. 2 1:50

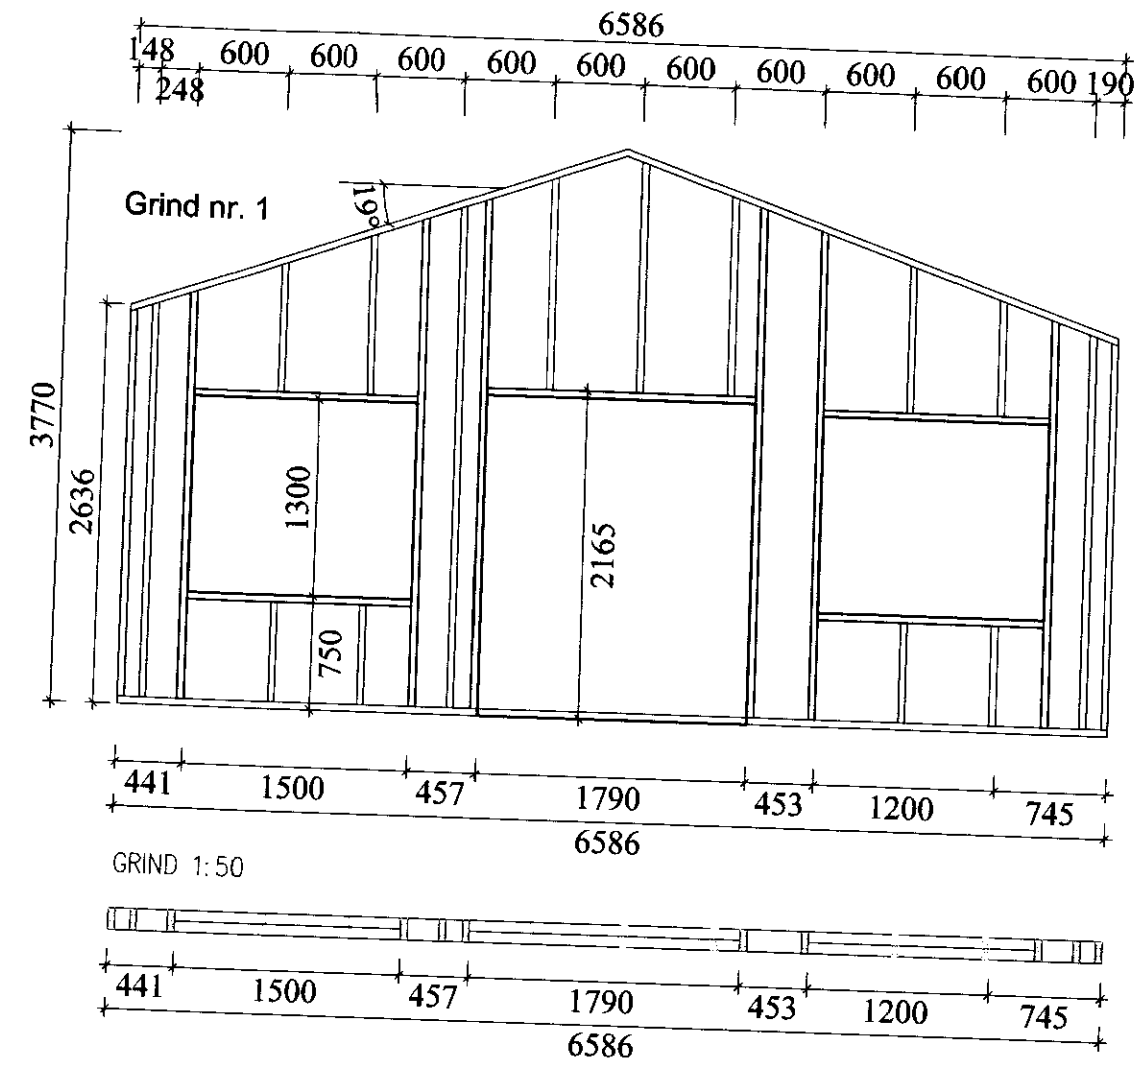

GRIND 1:50

Dags.	Breytingar	Nr.	Nafn

meter verkfræðistofa ehf
Síðumúli 1, 108 Reykjavík

Sími: 5678922, Fax: 8940059
meter@meter.is, www.meter.is

ARITUN SAMRÆMINGARHÖNNUNAR:

SKYGGNISBRAUT 22A, GRIMSNES OG GRAFNINGSHREPPUR

GRUNNMYND, GRIND 1, GRIND 2 OG SKÝRINGAR

TÖLVUSKRÁ 428-801-SKYGGNISBRAUT 22A	HANNAÐ FÓ	TEIKNAD FÓ	YFIRFARIÐ FÓ	ÚTGÁFA 01
SAMÞYKKT Friðrik Ólafsson 2303592459	TEIKNING NR. 428-B3	MKV. 1:50	BLAD NR. B-03	