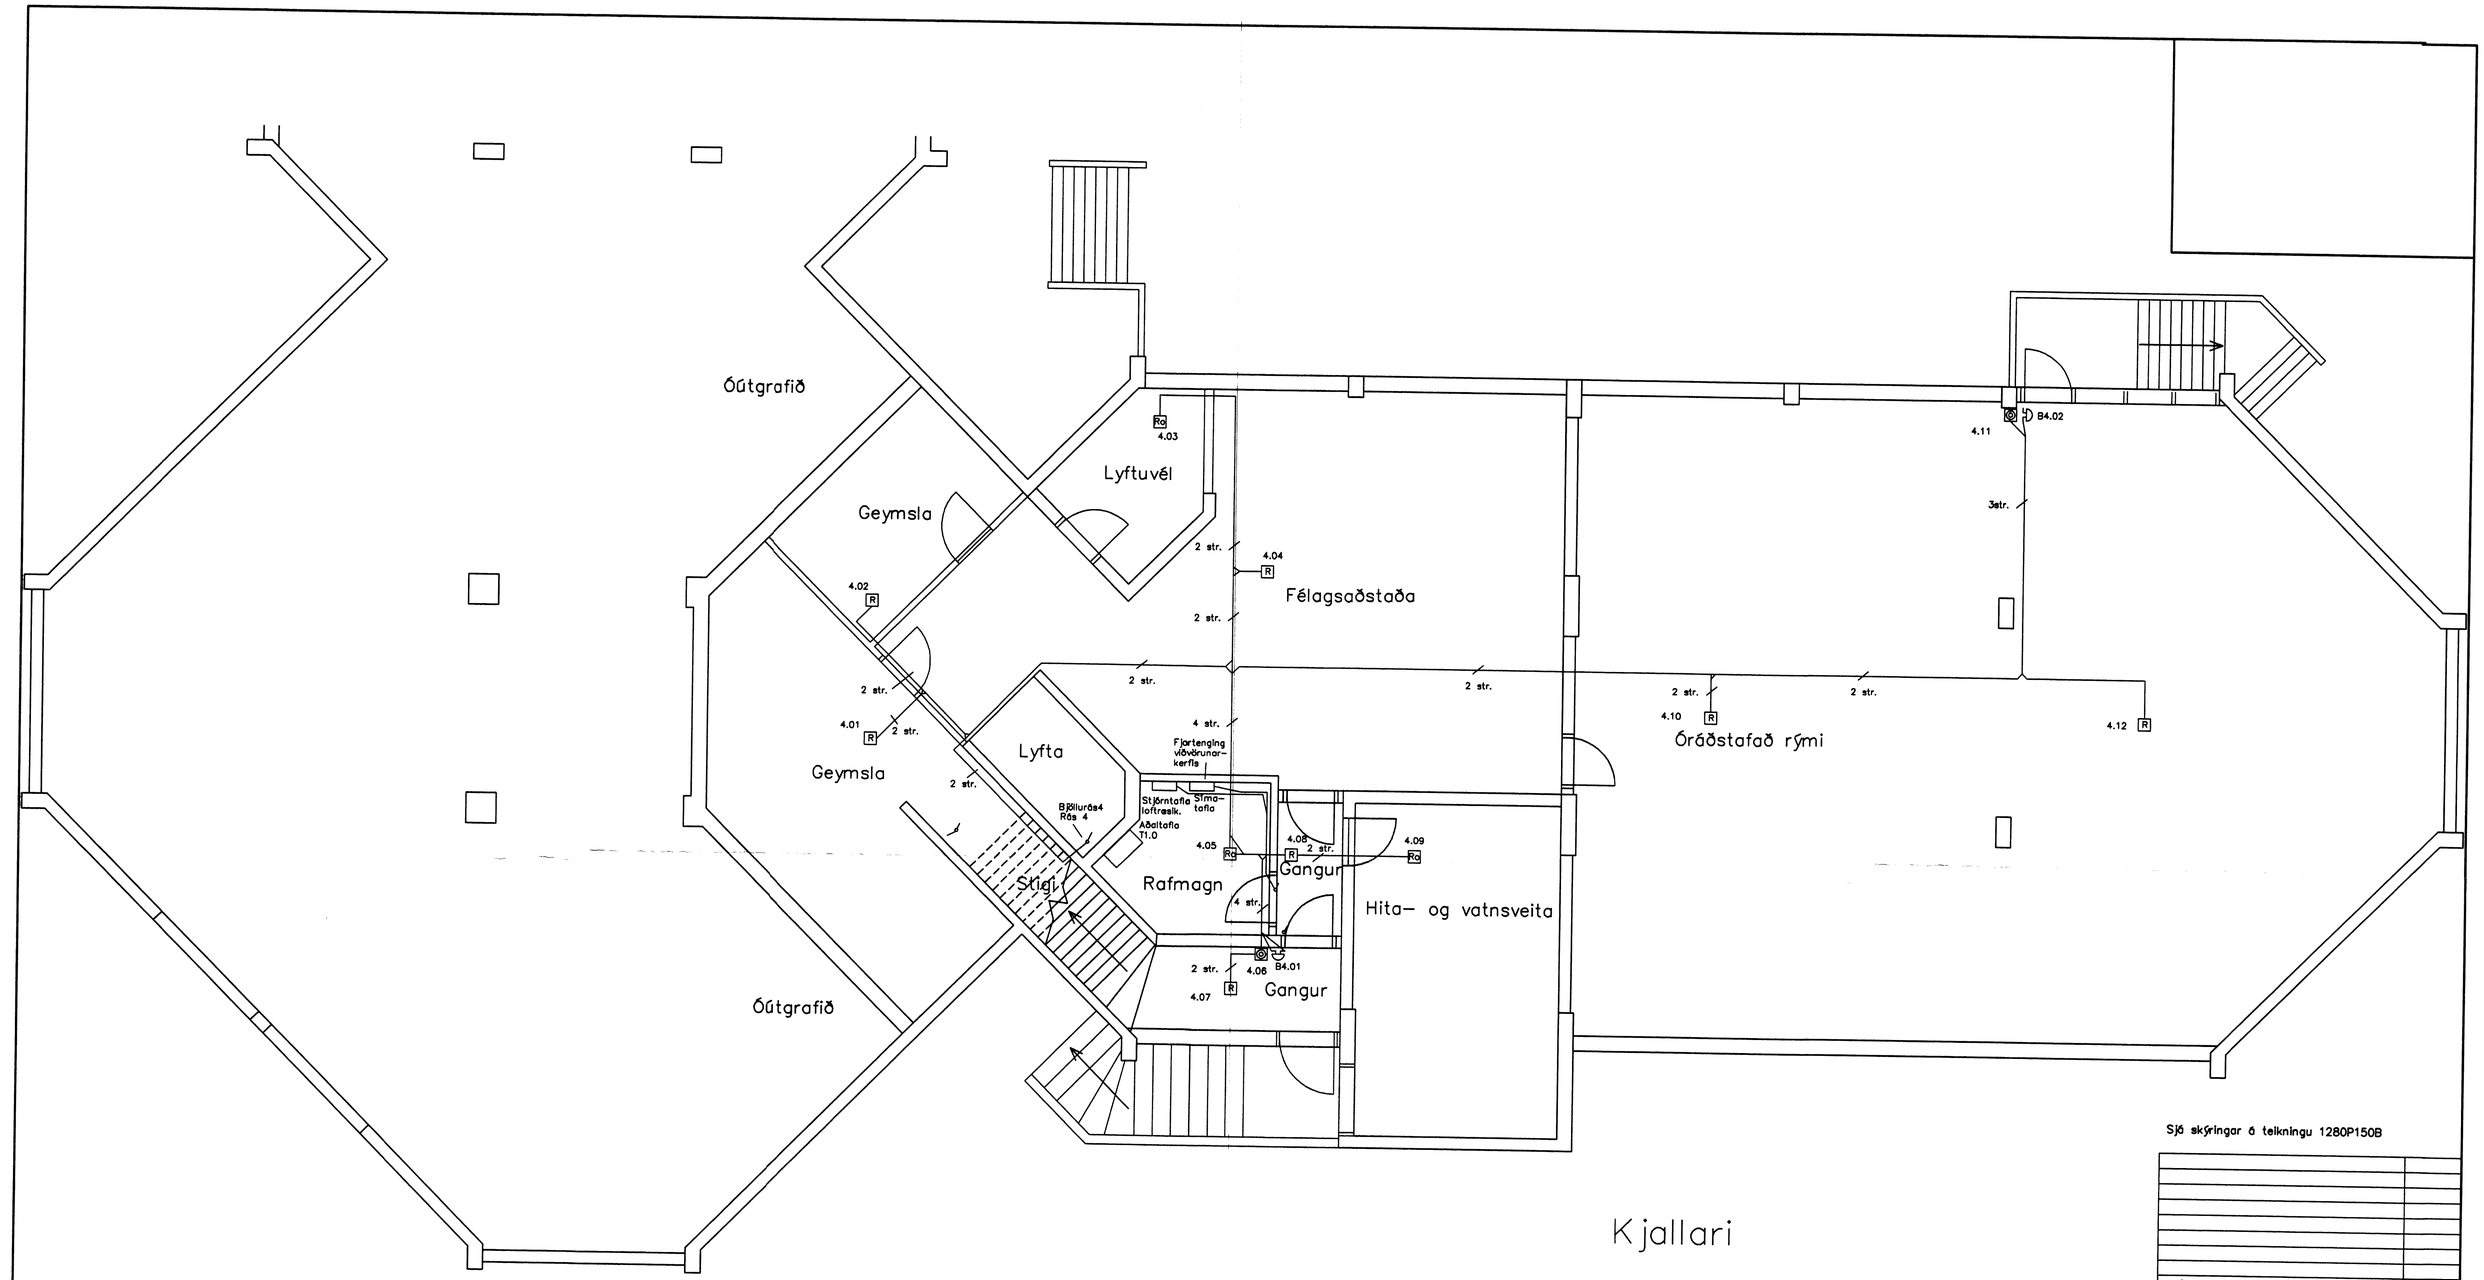


Sjá skýringar á teikningu 1280P150B

Brunamálastofnun

YFIRFARIÐ

10 JUNI 2002

Sbr. bréf BR, dags. 10.06.02.

Steinar Harðarson

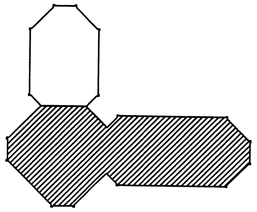

| | |
|---|---|
| B: Ýmsar leiðréttingar | 28.05.02 |
| A: Heildarkerfi endurhannað | 26.03.02 |
| BREYTING: | DAGS: |
| SAMÞYKKT Ágúst Þórhallsson KT: 230650 6919 | |
| Frumstærð blaðs A1 – Smækkað í A3 í mkv. 1:2 | |


ALMENNA VERKFRÆÐISTOFAN HF FRV

FELLSMÚLA 26
108 REYKJAVÍK

SÍMI 580 8100
FAX 580 8101
av@almenna.is
www.almenna.is


**Gnúpverjaskóli, Árnesi**

Kjallari, mið- og vesturhluti

Grunnmynd
Sjálfvirkt brunaviðvörunarkerfi

| | | |
|---|---|---|
| Hannað Á.Þ. | Athugað Á.Þ. | M. 1:50 |
| Samþ. Ágúst Þórhallsson | Kt. 230650 6919 | |
| Dags. 20.06.01 | Nr. 1280 P 151 B | |