



1 **Norðaustur**
1 : 100

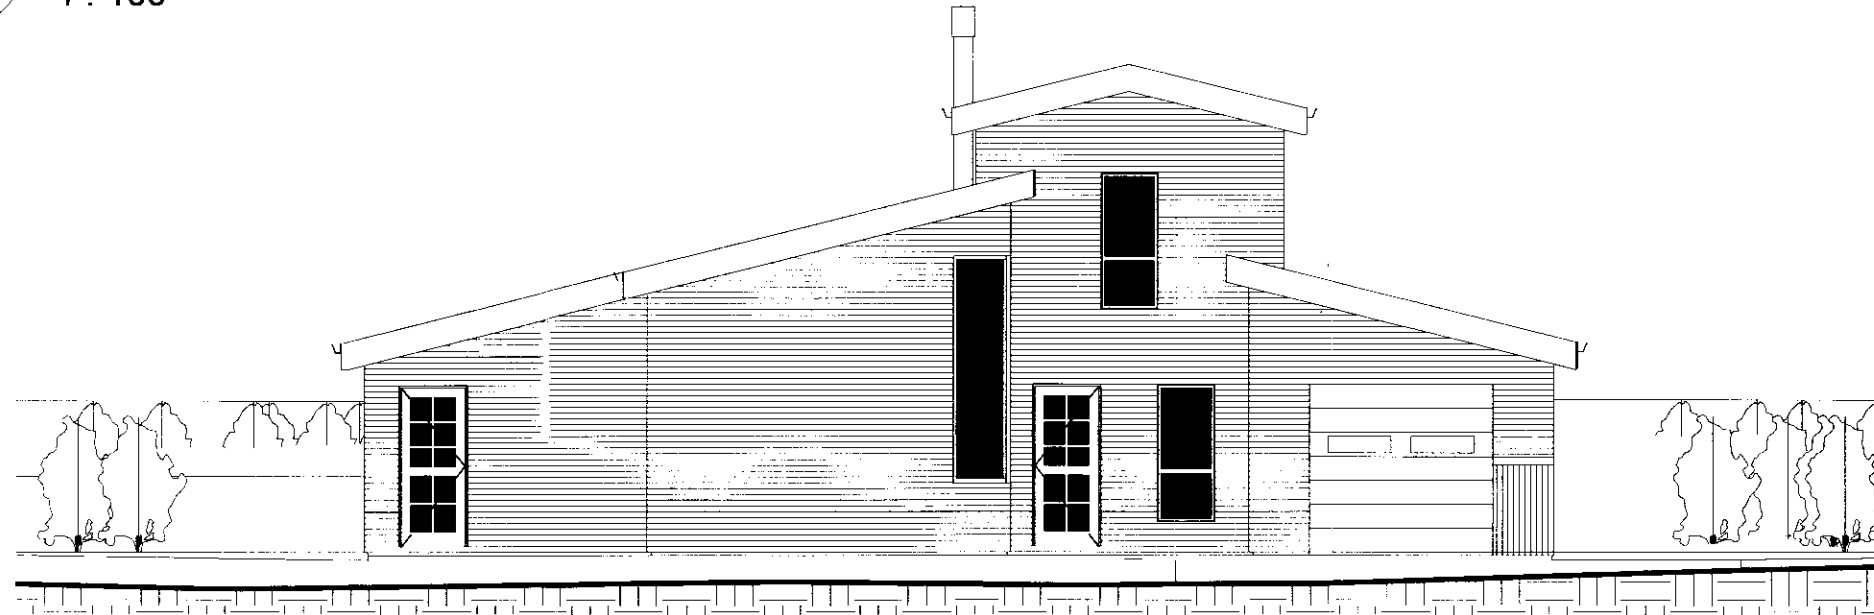

2 **Norðvestur**
1 : 100



3 **Suðaustur**
1 : 100

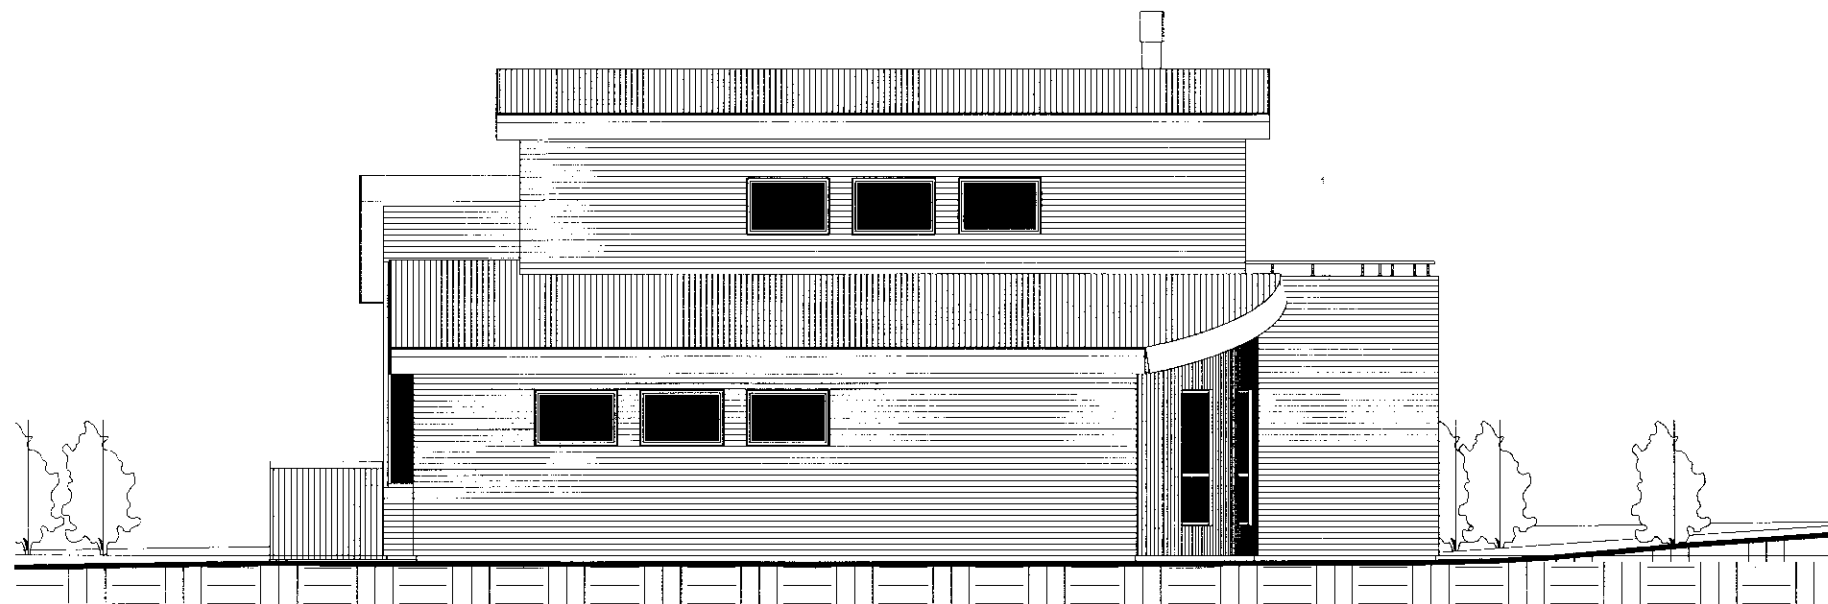

4 **Suðvestur**
1 : 100

SAMPYKKT
15 JULI 2010
Þorsteinn Haraldsson
Byggingafræðiráðgjafi, Árnæssýslu og Flóahnr.

Reiðilýsing:
Hraunbraut 10, Grímsnes- og Grafningshreppi

Verkbelti:
Íbúðarhús

Verkefagsað:
Nýbygging

Landnúmer: 213338 Stabgreinir: 8719-1-16350100

Útlit


| | |
|---|------------------------|
| Hannað af: DH | Matshluti: |
| Telknað af: DH | Mælikvarði: 1 : 100 |
| Yfirfarið af: DH | Dagsetning: 21.06.2010 |
| Samþykkt: 23.06.2010 190453-4179 <i>Þorsteinn Haraldsson BFI</i> | |

Þorsteinn Haraldsson Byggingafræðingur BFI
 GYFADARDEGLA 48 - 113 - REYKJAVÍK
 FÓN: 6937063
 KENNITÖL: 190459-4179
 RETTING: thorsteinn.haraldsson@idastofnan.is

A-98.03.03

Númer

Útgáfa

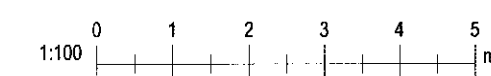

HÖNNUÐURÁSKILUR SÉR ALLAN RÉTT Á TEIKNINGUM - FJÓLFÖLDUNER HÁÐ SKRÍFLEGU SAMPYKKI