




GRUNNMYND 1:50

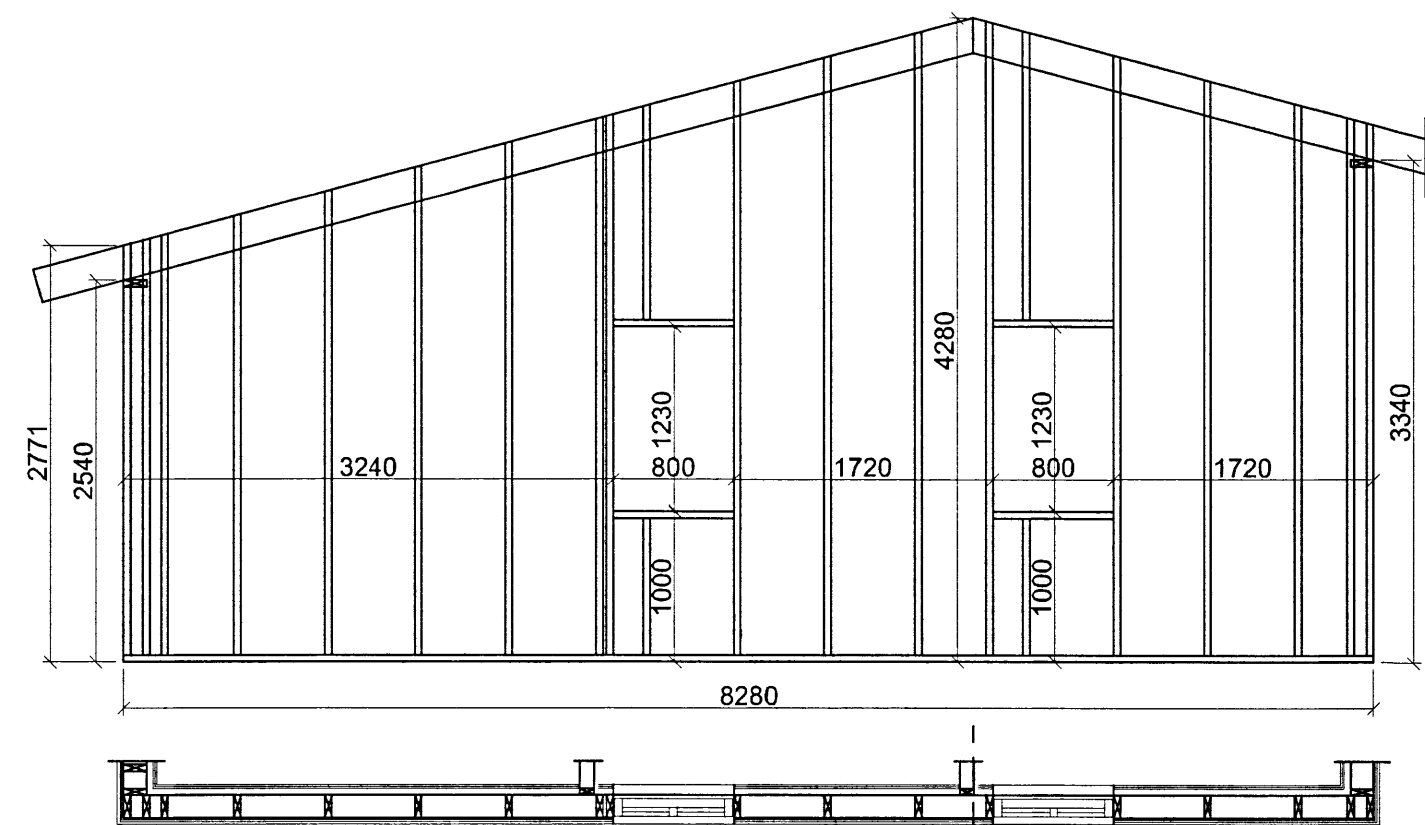


Veggur 1

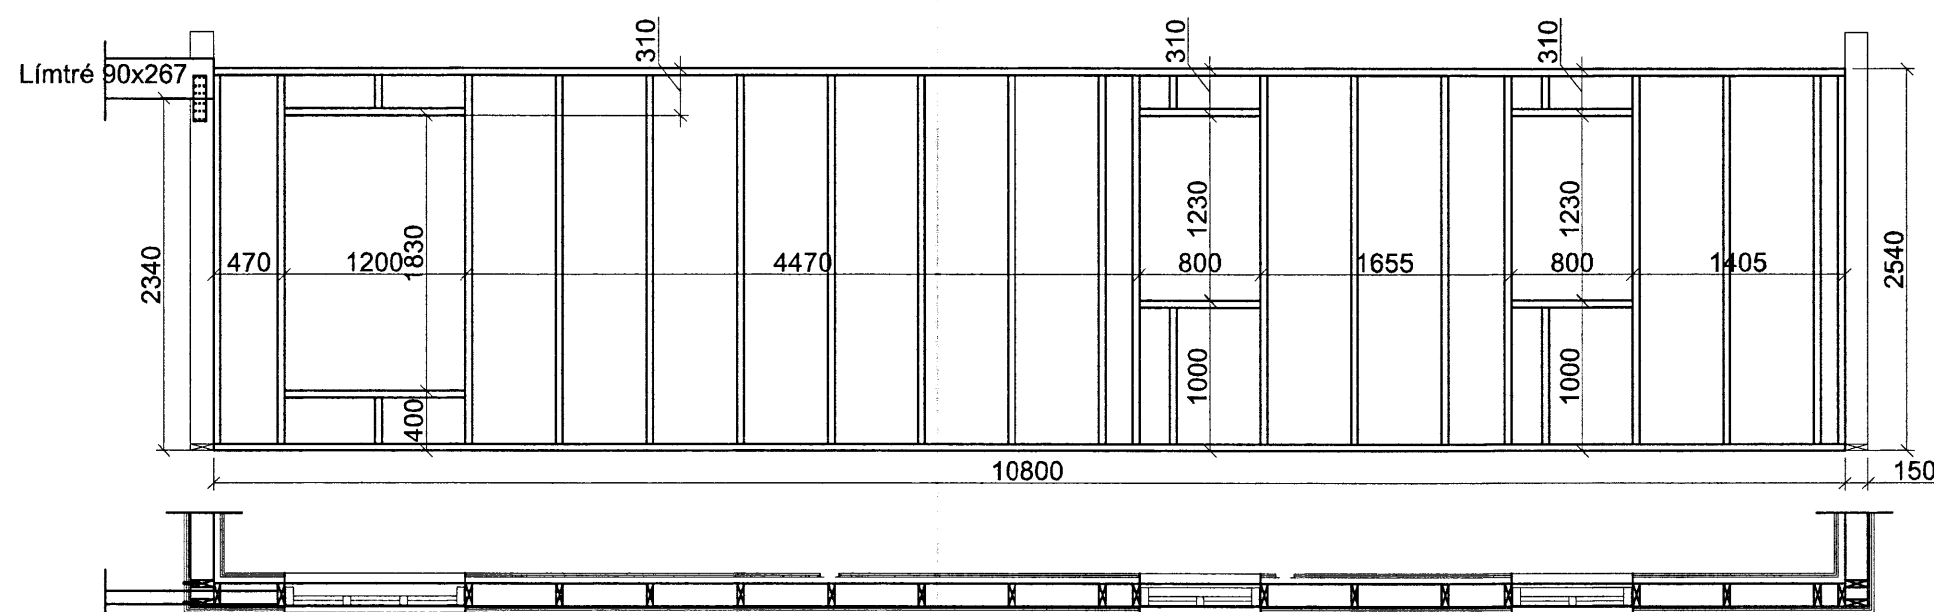


Veggur 2

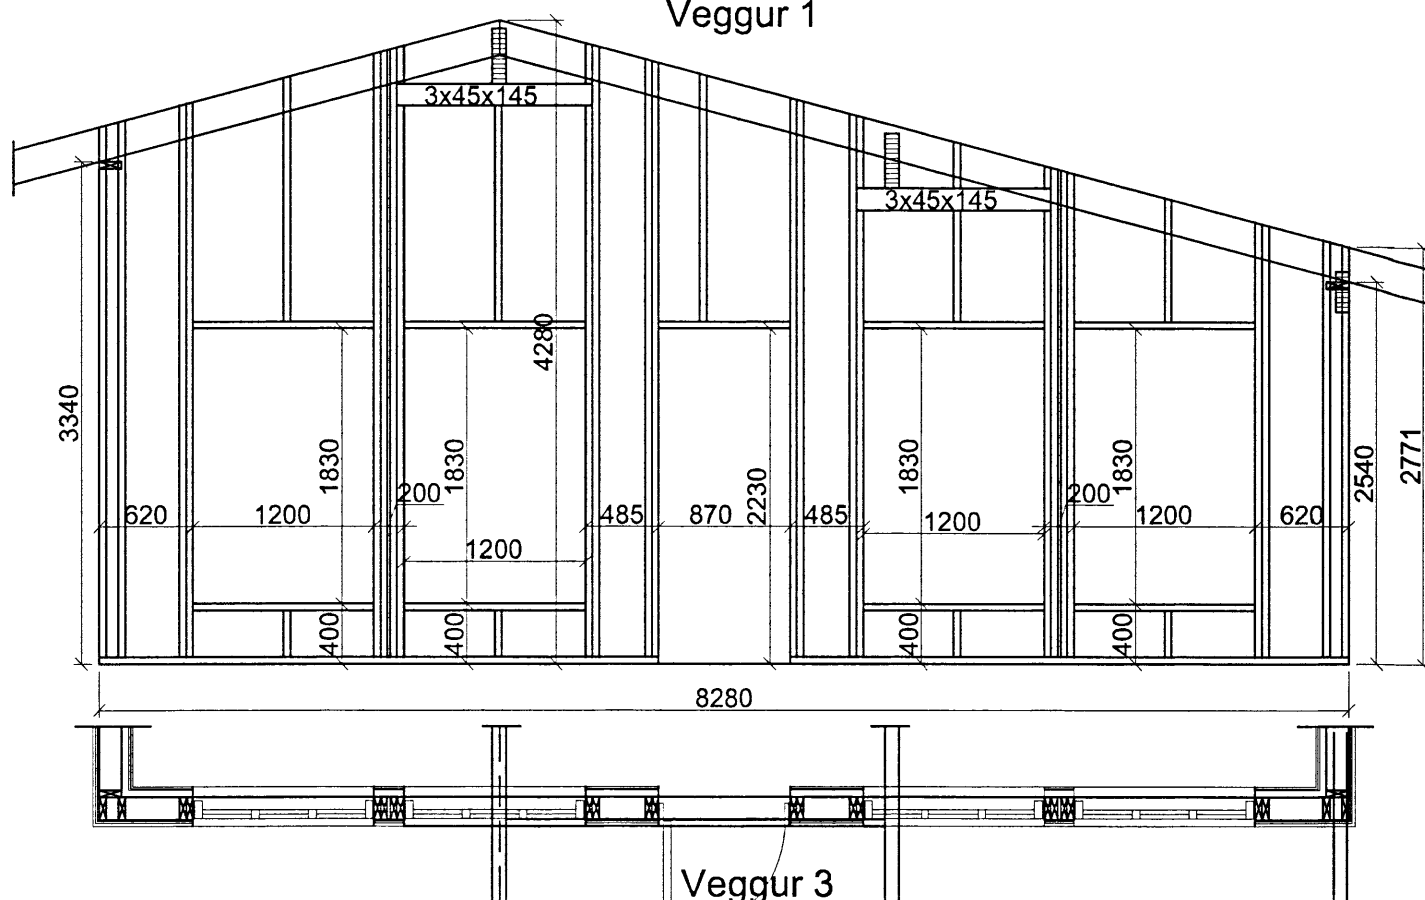


Veggur 3

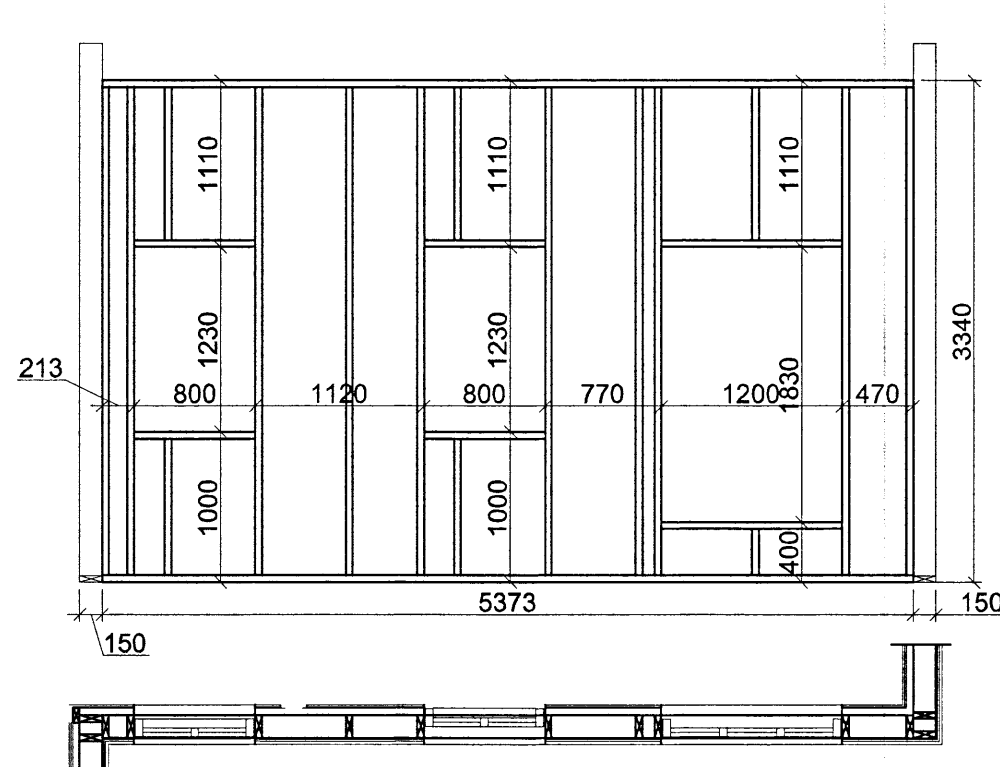


Veggur 4

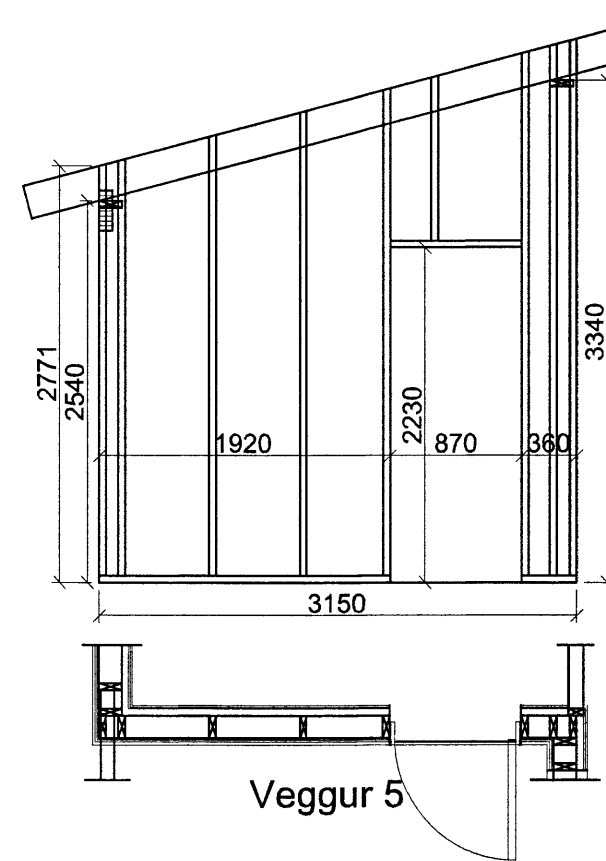


Veggur 5

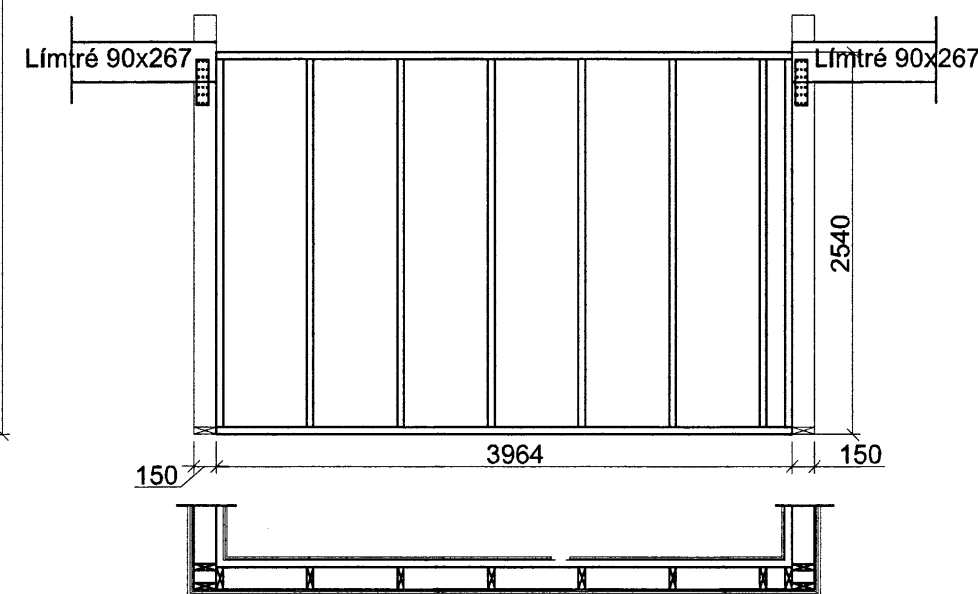

Veggur 6

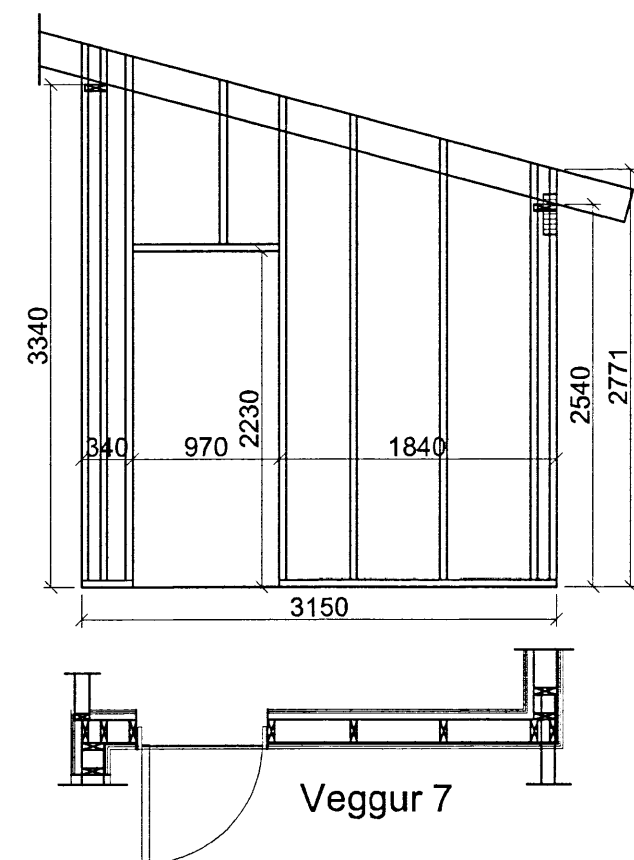

Veggur 7

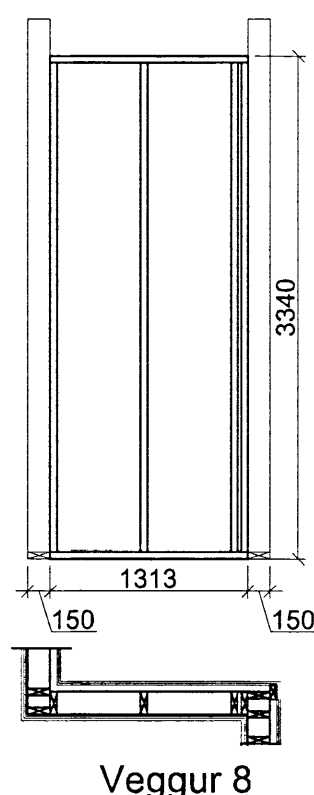

Veggur 8

Skipulags- og byggingarfulltrúi Uppsveita bs.
Yfirfarið
 03 FEB. 2014
Þ. Guðrún Þorsteinsson
 Byggingarfulltrúi

Sperrur á göflum negldar utaná lóðréttar stoðir með 3stk 5"saum pr. stoð.

Gríndarefni er úr 48x148 c/c600 og skulu lóðréttar stoðir festast við toppstykki og botnstykki með saumvinklum og neglast með kambsaum.
 Grínd skal klæða með rakalímdum 9mm krossvið skrúfaður með 5/40 skrúfum c/c150 á hornum en 5/40 skrúfum c/c200 annarstaðar.

Tímur í gæðaflokki T1, allur saumur og tengi "galv".
 Límtré skal vera í flokki GL32
 Allir boltar í flokki M8,8
 Hönnun og framkvæmd verksins skal vera í samræmi við gildandi staðla og reglugerðir.

Öll mál skal sannreyna á staðnum áður en smíði hefst.

Breytingar	SUMARHÚS ÚTEY 1 LN.168179	
Nr.	Dags.	Nafn
		Verkfræðistofa Þráinn & Benedikt
		Laugavegi 178, 105 Rvk.
		Sími: 553 1770, 568 7775, Fax: 568-7701
		Netfang: verkfraedistofa@verkfraedistofa.is
		Burðarvirki veggjagrindur
		<i>Arítun. aðalhönnuðar.</i>
		H BS T BS S
		M 1:50
		Nr. B103
		Dags. maí '18
		090638-4839
		080149-3609