


GRUNNMYND AF ÞAKI, MKV. 1:50

MÁLSETNINGAR ERU ÚTFRÁ TIMBURGRIND

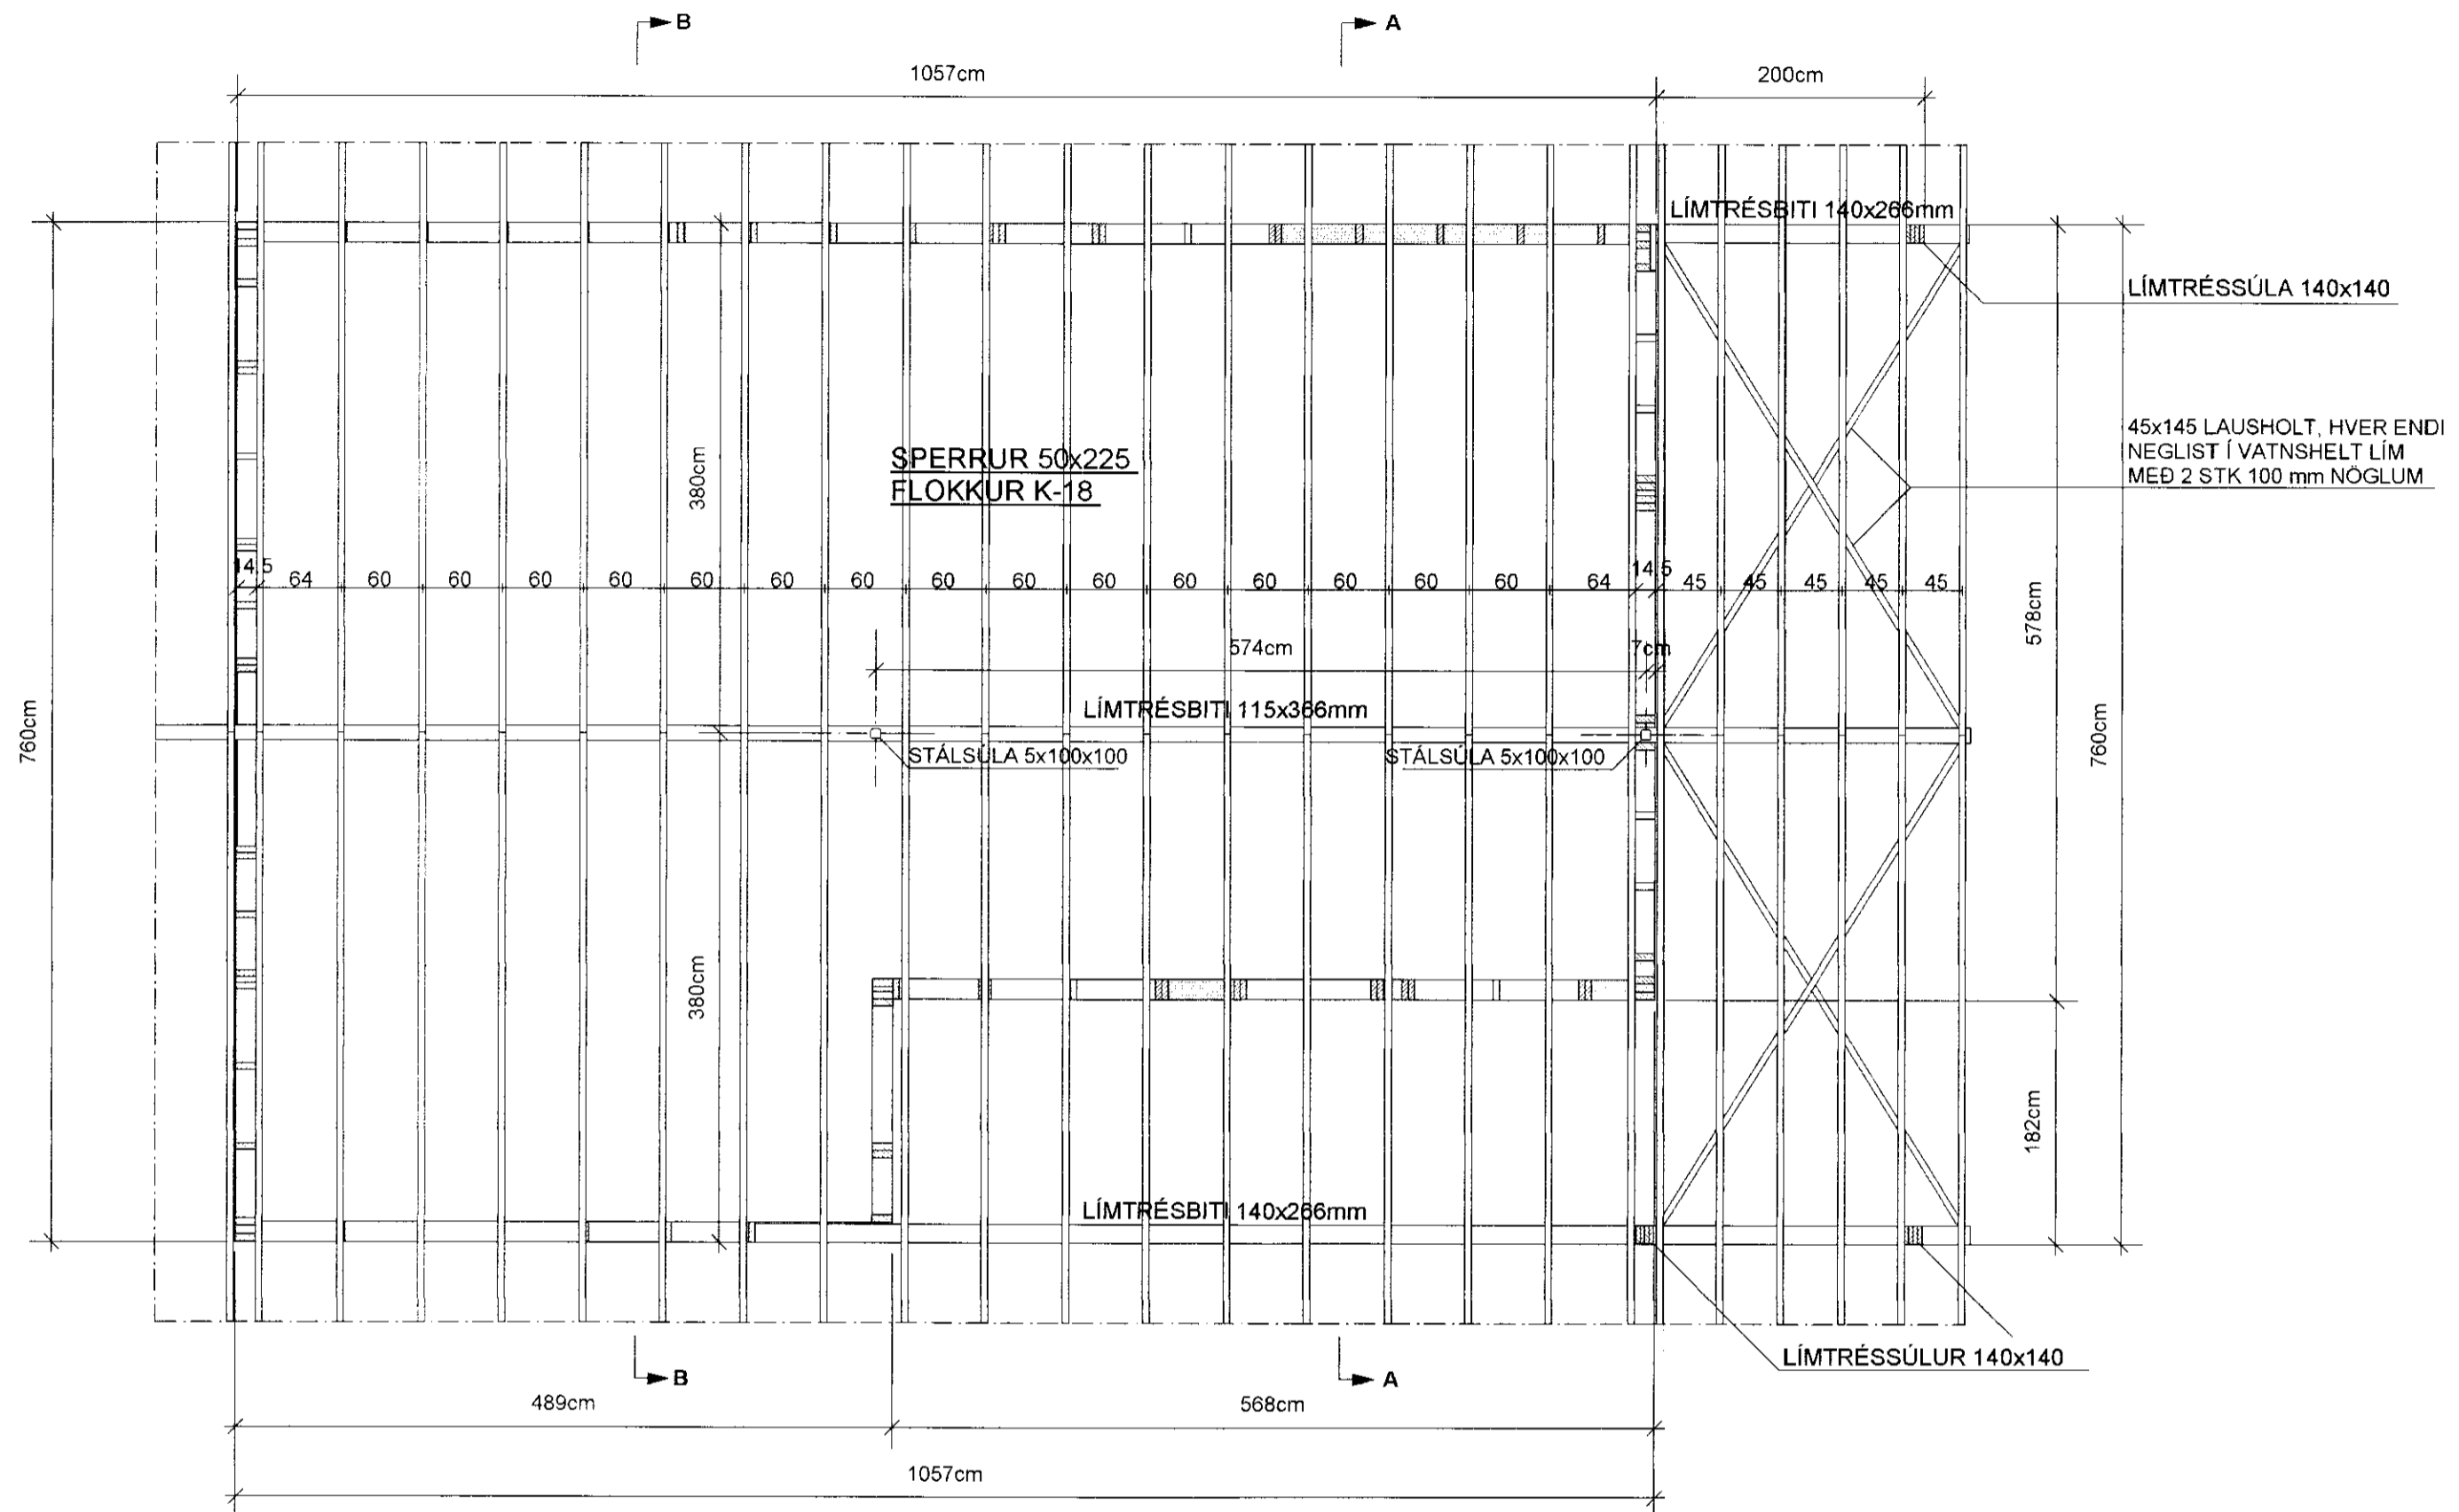

SKÝRINGAR :

SPERRUR ERU 50x225 FLOKKUR K-18

SAMKV. ÍST/DS 413 STÖÐLUM

LÍMTRÉ ER T-40

STÁLVIRKI SKAL VERA Í SAMRÆMI VIÐ ÍST/DS 412 STAÐLA

STÁLSÚLUR OG STÁLFESTINGAR SKAL MÁLA

MEÐ RYÐVARNARGRUNNI, STÁLGÆÐI ST-37

STÁLFESTINGAR ÚTANHÚSS SKAL HEITGALVANÍSERA

ALLAR SUÐUR ERU a=6mm

TIMBURSTÆRÐIR BOLTAR OG SAUMUR ERU Í MILLIMETNUM

ALLIR KÓTAR ERU Í METRUM

ALLAR MÁLSETNINGAR ERU Í SENTIMETNUM

SJÁ EINNIG SKÝRINGAR Á TEIKNINGU NR. 1.02

Negling þakklæðningar:

Þak er klætt með 25x150mm borðum og er hvert borð neglt með 75mm heitgalvaniseruðum nöglum, 3 stk í hverja sperru.
 Þakstál neglist með 60mm ryðfríum kamsaum (ath. að naglar hæfi stáli)
 Nota skal nagla sem framleiðandi og söluaðili þakstáls mæla með.
 Bil milli naglaraða sé mest 60cm mælt hallandi eftir þaki.
 Við kjól og rennu skal setja tvöfaldar naglaraðir (sem negla skal í sitt hvort borðið).
 Negling sé í hverja hábaru þakstálsins.
 Ath. að naglaraðir neglist minnst 5cm frá brún viðkomandi borða í þakklæðningu og að tvöfaldar naglaraðir uppið kjól og niðurið rennu neglist í sitt hvort borðið.

SJÁ SKÝRINGAR Á TEIKNINGU NR.1.02

TEIKN.NR. 1.07	Tæknivangur ehf. KT.450586-1889 Kirkjustétt 26, 113 Reykjavík Sími:564 22 44, Netf. tv@vortex.is
KVARDI: 1:50	
DAGS. SEPT. 2010	
HANNAÐ: MG	VERKEFNI: BJARKARBRAUT 28 - Í LANDI BJARKARBORGAR GRÍMSNESI ÁRNESSÝSLU
TEIKNAD: MG	BURÐARVIRKI: ÞAK, GRUNNMYND OG SKÝRINGAR
YFIRFARIÐ:	
	Magnús Gylfason KT 201261-4199 Undirskrift Aðalhönuðar