




GRUNNMYND 1:50

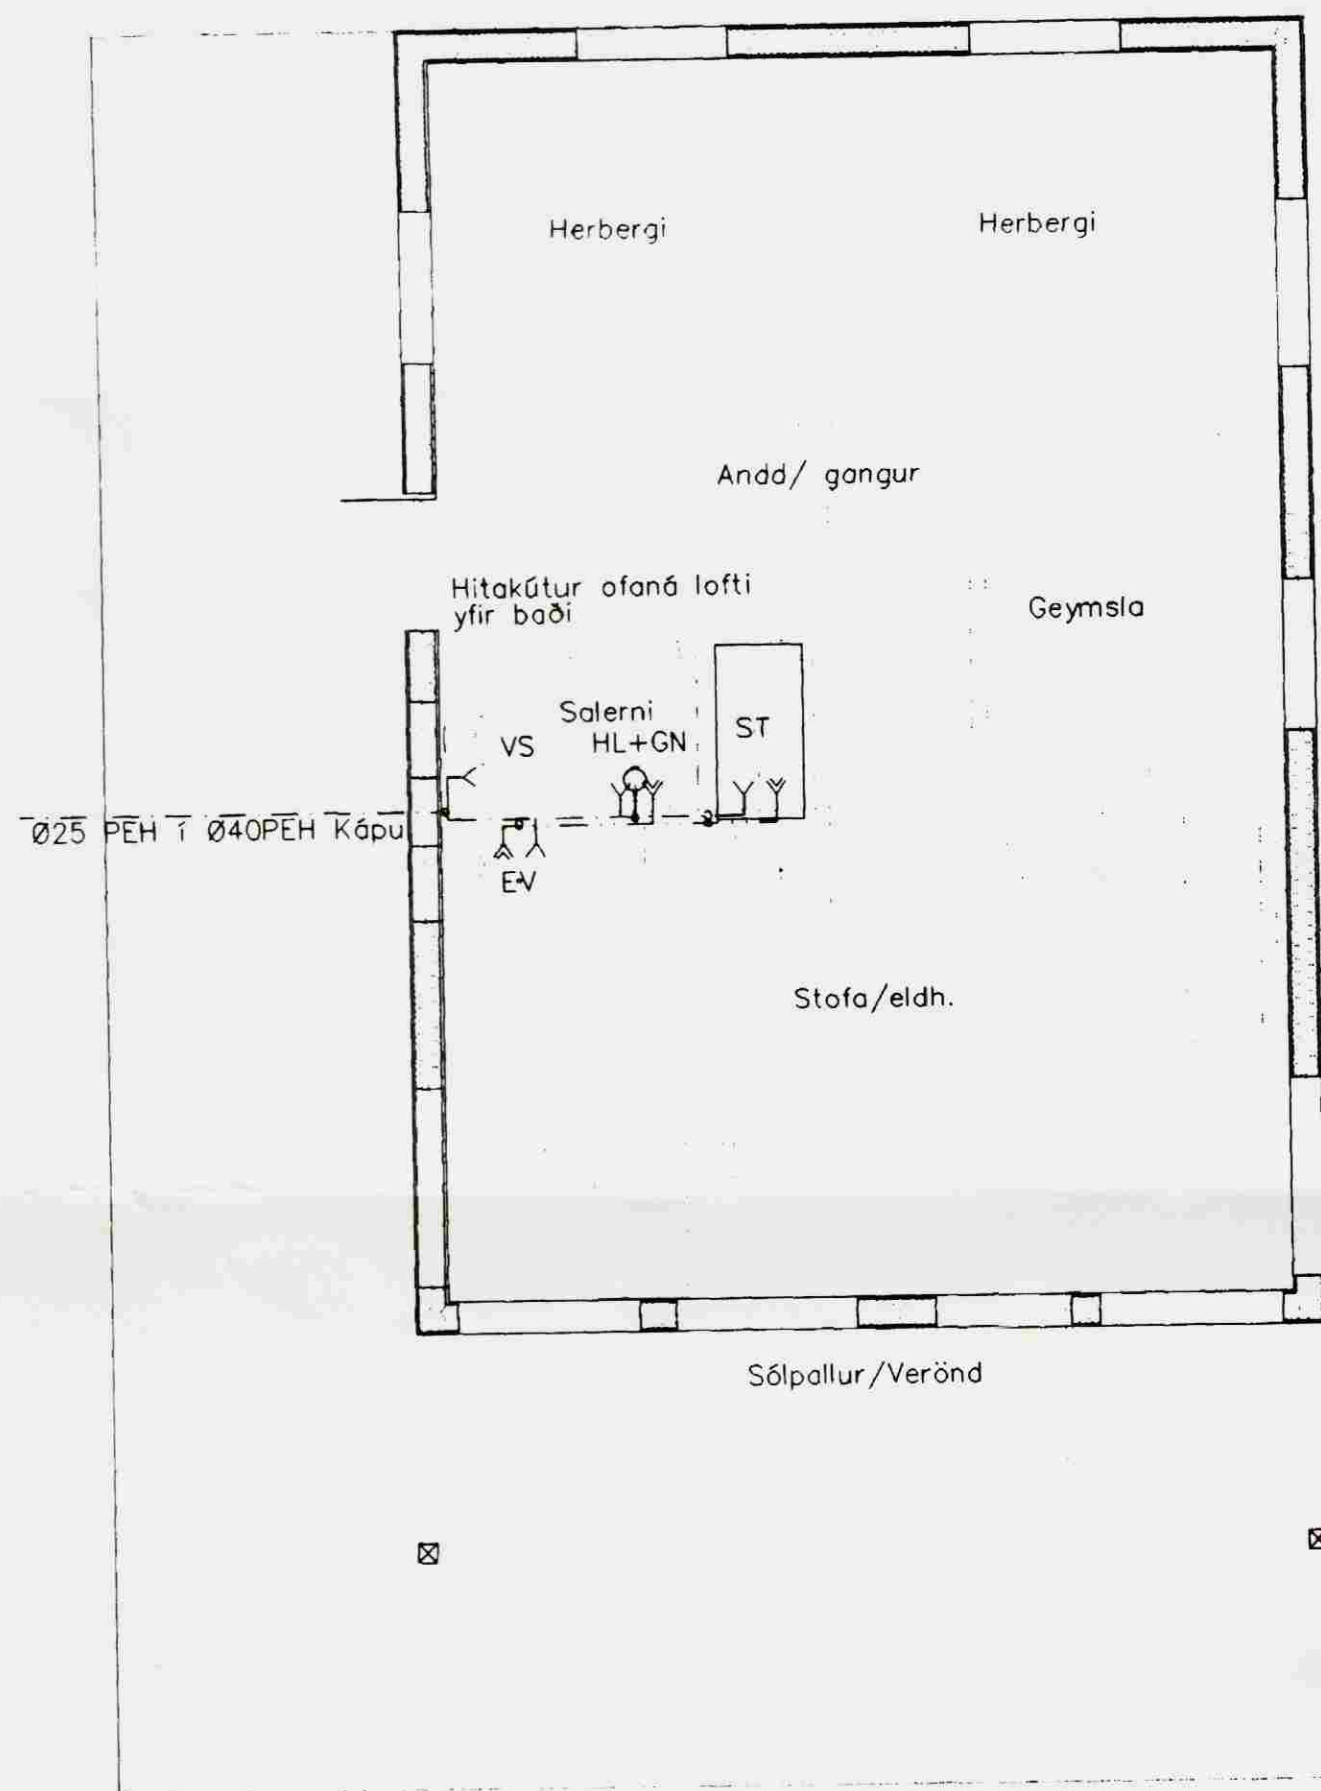

Hitakútur

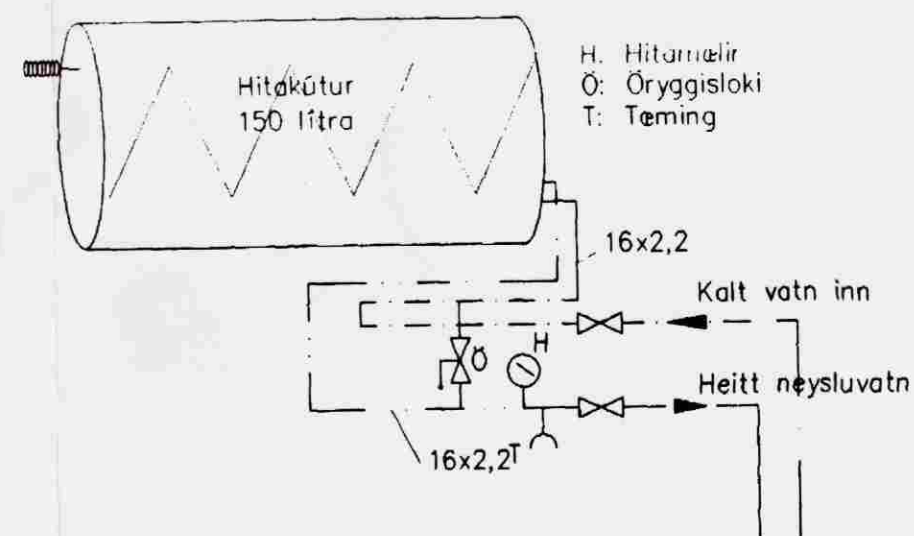

RÚMMYND NEYSLUVATNSLAGNA 1:50

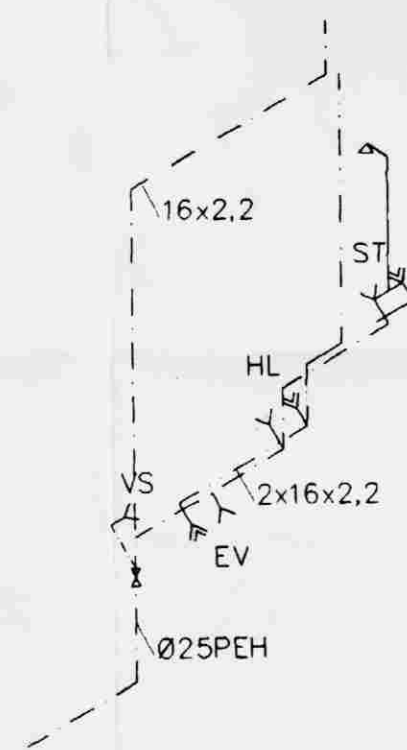

Skýring: Neysluvatnslagnir.

Allt vatnslagnarefni skal vera vottað af Rannsóknarstofnun Byggingariðnaðarins í samræmi við byggingarreglugerð og gildandi staðla.

Vatnslagnarefni rör í rör $\varnothing 16 \times 2,2$ PEX með Þrýstingjum af viðurkenndri gerð skv. DIN 16892/93.

Breytingar			HALLKELSHÓLAR 109, GRÍMSNESI	
Nr.	Dags.	Nafn		
			Verkfræðistofa Þráinn & Benedikt Laugavegi 178, 105 Rvk Sími: 553 1770, 568 7775, Fax: 568-7701 Netfang: post@islandia.is	
			H BS	T HS IS
			M	1:50
			Nr.	P101
			Dags.	apríl '02
				080149-3609
			Neysluvatnslagnir 	