

SKÝRINGAR

ÖLL MÁL ERU Í mm, OG ERU Í MIÐJA DÓS EDA BÚNAÐ
LAGNIR ERU FLESTAR HULDAR PLASTPÍPULAGNIR Ø16mm
ÍDREGNAR 3x1,5mm² PLASTVÍR


TENGLAR SKULU VERA AF SCHUKO GERÐ T.D. FRÁ
BERKER, GIRA EDA SIEMENS
ROFAR SÉU FRÁ SAMA FRAMLEIDANDA

HÆÐ ROFA SÉ 1100 EN HÆÐ TENGLA SÉ 200
NEMA TENGLA Í ELDHÚSI SÉ 1100
OG TENGILL FYRIR ELDAVÉL SÉ Í H200
HÆÐ VEGGLJÓSA SÉ 1600 OG ÚTILJÓSA 1800

NEMA ANNARS SÉ GETIÐ Á TEIKNINGUM
TENGLAR Í ELDHÚSI STAÐSETJIST NÁNAR
SAMKVÆMT INNRETTINGATEIKNINGUM


----- LÖGN Í GÓLFI

- ① INNFELLD HÚSTAFLA T.D. HAGER VU36C, STÆRD: 322x535x100mm
- ② kWh-MELIR STAÐSETTUR UTAN Á BÚSTAÐNUM (INNFELDUR)
- ③ TENGIBOX FYRIR JARÐSKAUT (150x150)mm
- ④ JARÐSKAUT (SÖKKULSKAUT) SAMKV. REGLUGERÐ
- ⑤ 1x16mm² VÍR AÐ TÖFLU, PÍPA Ø20mm
- ⑥ Ø50mm PLP, NÁI ÚT FYRIR LÓÐARMÖRK
- ⑦ TENGILL FYRIR LOFTLJÓÐ STAÐSETTUR 100mm FRÁ LOFTI
- ⑧ VEGGLJÓÐ MEÐ TOGROFA, STAÐSETJIST NÁNAR SAMKVÆMT
INNRETTINGATEIKNINGUM
- ⑨ LIÓSNEMI STÝRIR ÚTILJÓÐUM (VALROFI VIÐ TÖFLU)
- ⑩ AÐ LOFTNETSKERFI Á SVEFNLOFTI
- ⑪ Ø20mm PÍPA LÖGN AÐ LOFTNETUM
- ⑫ MÓGULEIKI FYRIR GARÐLÝSINGU, PÍPA Ø20mm
- ⑬ 1x6mm² VÍR AÐ TÖFLU, PÍPA Ø20mm Í GÓLFI
- ⑭ JARÐBINDING Á VATNSINNTÖKUM
- ⑮ Ø25mm PÍPA FYRIR HEITAN POTT
- ⑯ LÖGN AÐ HÚSTÖFLU ①
- ⑰ HITANEMI FYRIR RAFMAGNSHITA H1500 (VETRARHITI)
- ⑱ 16A VINNUTENGILL INNF. RAKAÐÉTTUR IP44, H400

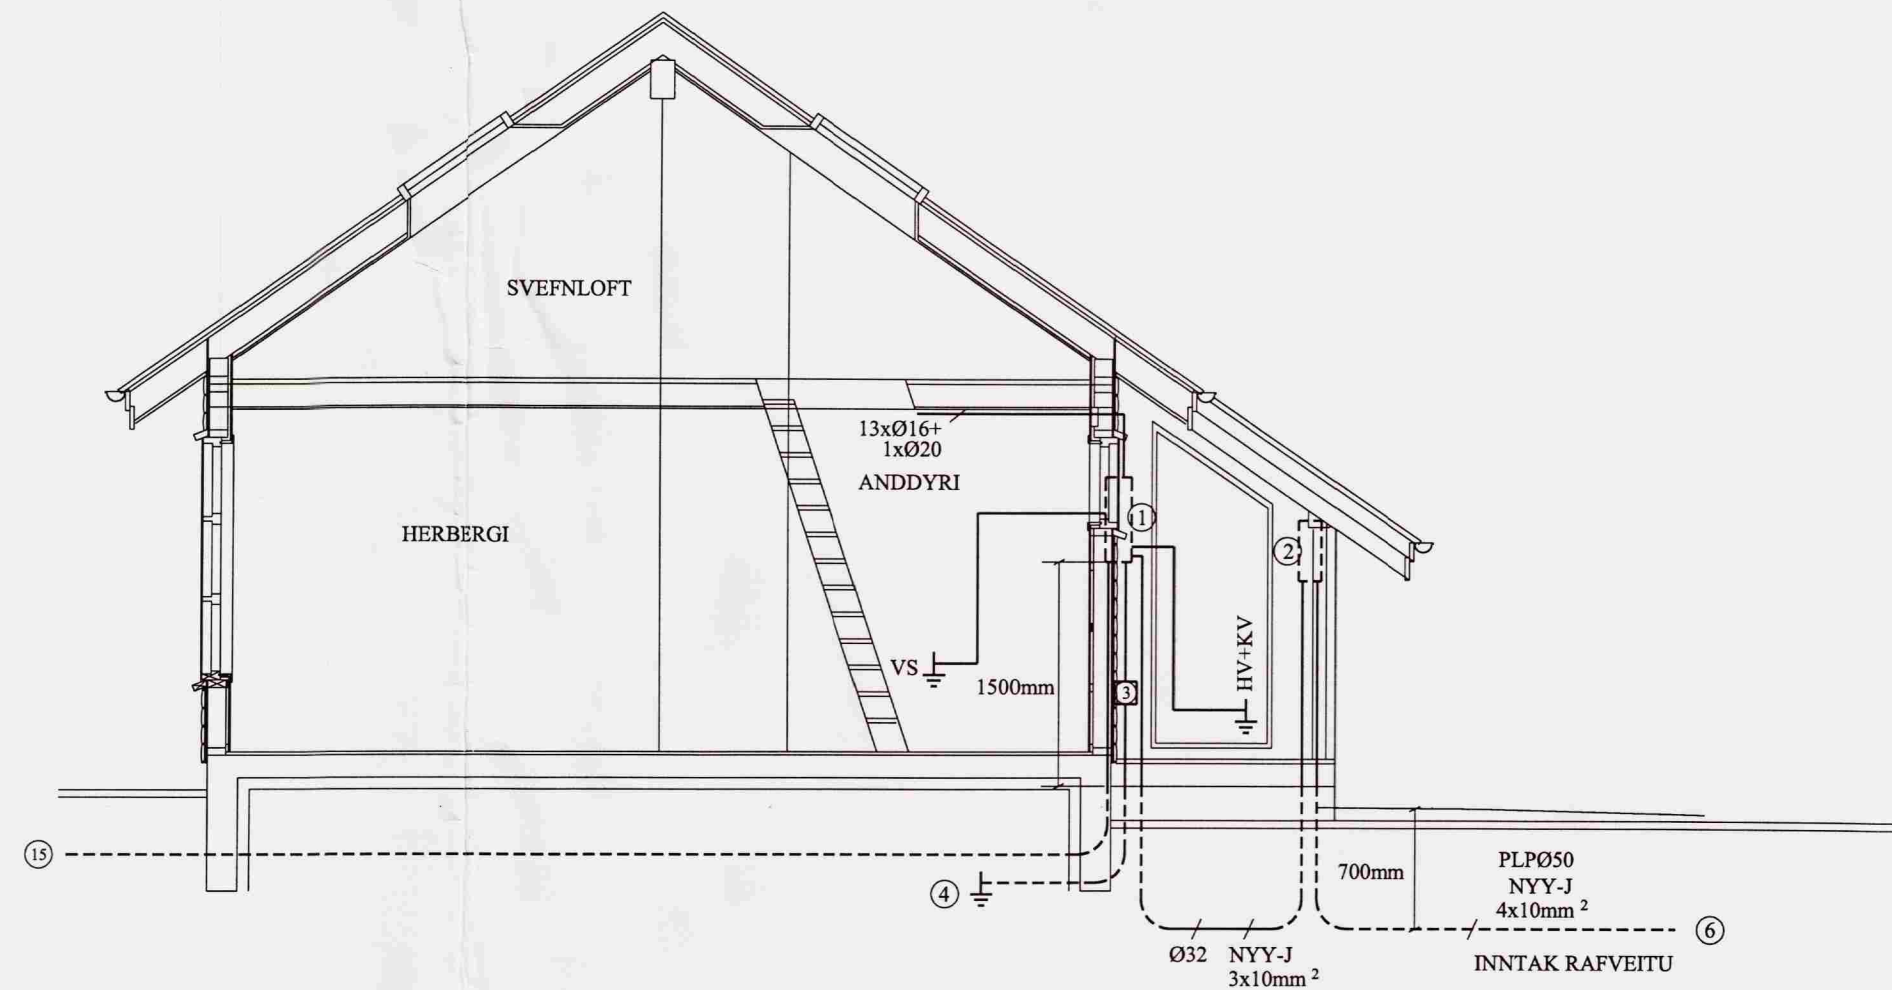

SNIÐ A-A Mkv.1:50

RAFMIDSTÖÐIN SF HÖNNUN OG TÆKNIRÁÐGJÖF
FRAMNESVEGI 19, REYKJANESBÆ

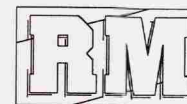

VERKHEITI		FRÍSTUNÐARHÚS Í LANDI HRAUNKOTS Í GRÍMSNESI VALHNJUKASUND 11, LÓÐ NR.43			
HEITI TEIKNINGAR		SNIÐ OG SKÝRINGAR		VERK NR.	05-123
				TEIKN NR.	R- 02
HANNAÐ	GBG	TEIKNAD	ÖS	YFIRFARIÐ	DAGS. NÓV 2005
RAFLAGNAHÖNNUÐUR				SAMRÆMINGARHÖNNUÐUR	KVARDI 1:50
					KT: