


HÚSTAFLA

TEG. T.D. HAGER VU36C

1N 380/220V 50Hz

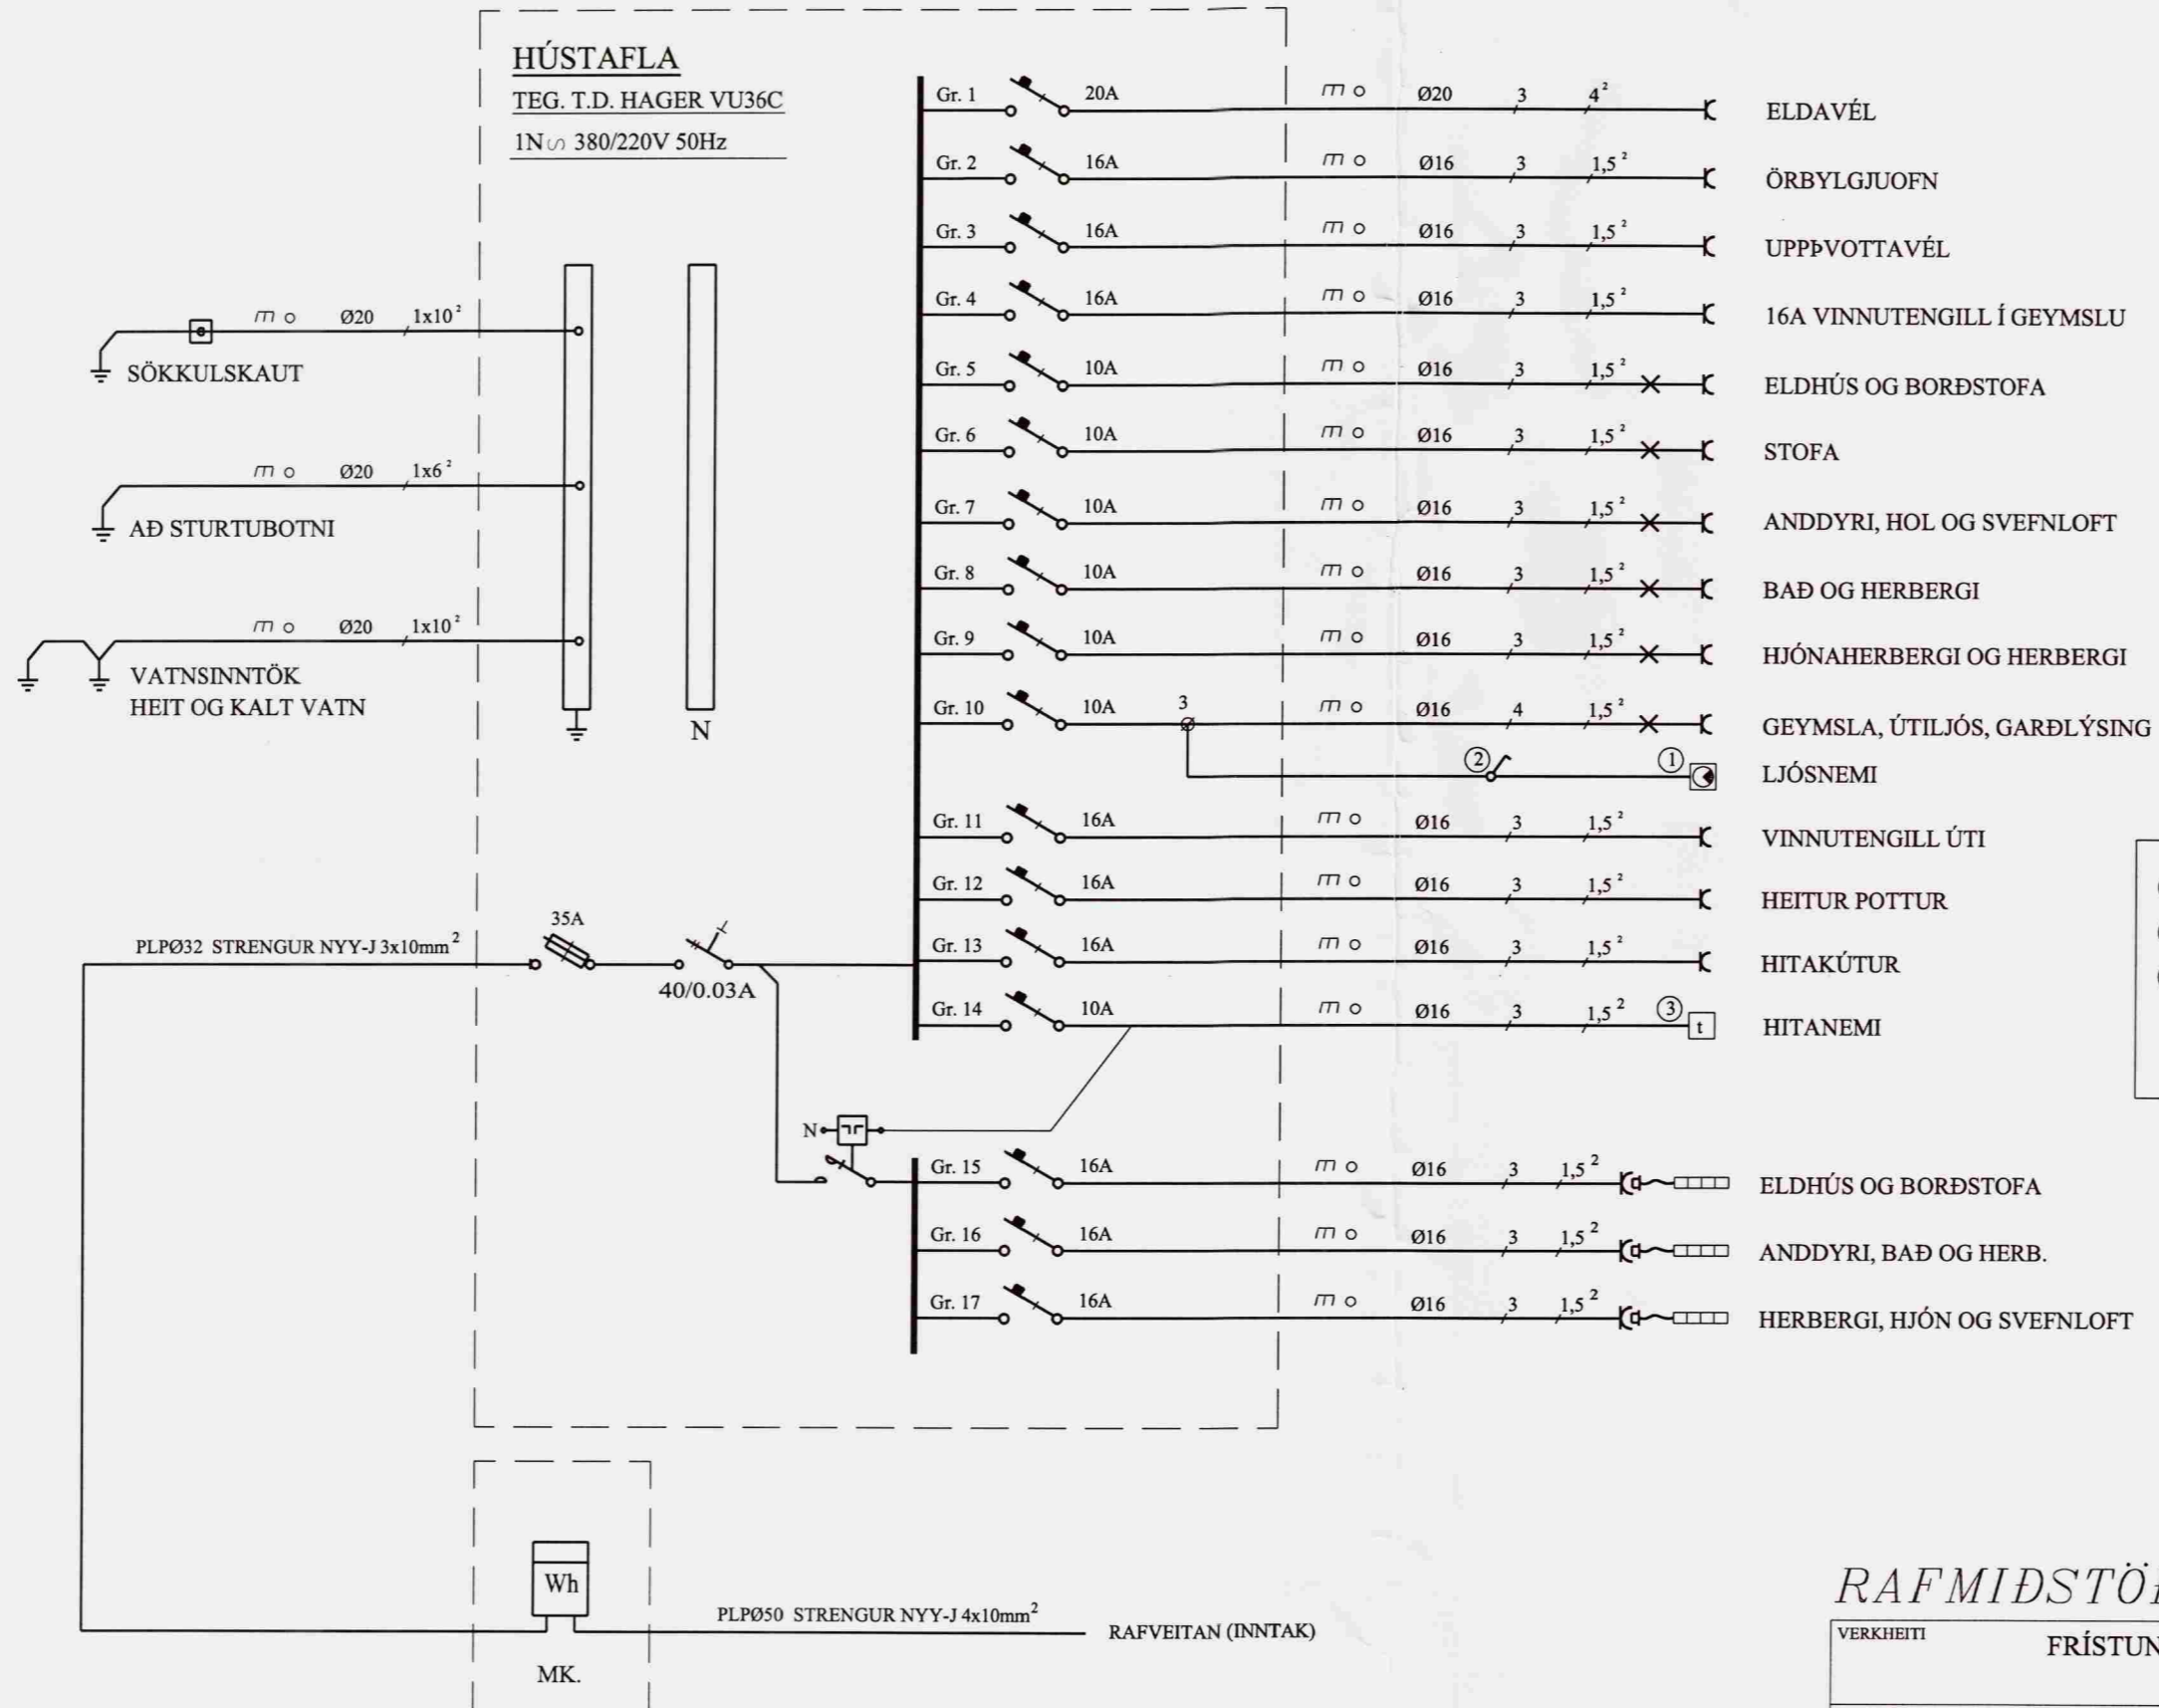

- Gr. 1 20A $\varnothing 20$ 3 4² ELDAVÉL
- Gr. 2 16A $\varnothing 16$ 3 1,5² ÖRBYLGJUOFN
- Gr. 3 16A $\varnothing 16$ 3 1,5² UPPÞVOTTAVÉL
- Gr. 4 16A $\varnothing 16$ 3 1,5² 16A VINNUTENGILL Í GEYMSLU
- Gr. 5 10A $\varnothing 16$ 3 1,5² ELDHÚS OG BORDSTOFA
- Gr. 6 10A $\varnothing 16$ 3 1,5² STOFA
- Gr. 7 10A $\varnothing 16$ 3 1,5² ANDDYRI, HOL OG SVEFNLOFT
- Gr. 8 10A $\varnothing 16$ 3 1,5² BAÐ OG HERBERGI
- Gr. 9 10A $\varnothing 16$ 3 1,5² HJÓNAHERBERGI OG HERBERGI
- Gr. 10 10A 3 $\varnothing 16$ 4 1,5² GEYMSLA, ÚTILJÓS, GARÐLÝSING
LJÓSNEMI
- Gr. 11 16A $\varnothing 16$ 3 1,5² VINNUTENGILL ÚTI
- Gr. 12 16A $\varnothing 16$ 3 1,5² HEITUR POTTUR
- Gr. 13 16A $\varnothing 16$ 3 1,5² HITAKÚTUR
- Gr. 14 10A $\varnothing 16$ 3 1,5² HITANEMI
- Gr. 15 16A $\varnothing 16$ 3 1,5² ELDHÚS OG BORDSTOFA
- Gr. 16 16A $\varnothing 16$ 3 1,5² ANDDYRI, BAÐ OG HERB.
- Gr. 17 16A $\varnothing 16$ 3 1,5² HERBERGI, HJÓN OG SVEFNLOFT

SKÝRINGAR EINLÍNUMYND

- ① LJÓSNEMI STÝRIR ÚTILJÓSUM
- ② ROFI (ú) Í ANDDYRI SLEKKUR EÐA KVEIKIR ÚTILÝSINGU.
- ③ HITANEMI FYRIR RAFMAGNASKYNDINGU. ÞEGAR BÚÐ ER Í BÚSTAÐNUM ER HITANEMINN STILLTUR Í BOTN. ÞÁ VIRKA HITANEMARNIR Í SJÁLNUM OFNUMUM

EINLÍNUMYND MKV. ENGINN

RAFMIÐSTÖÐIN SF. HÖNNUN OG TÆKNIRÁÐGJÖF
FRAMNESVEGI 19, REYKJANESBÆ



VERKHEITI						FRÍSTUNÐARHÚS Í LANDI HRAUNKOTS Í GRÍMSNESI VALHNJÚKASUND 11, LÓÐ NR.43	
HEITI TEIKNINGAR						EINLÍNUMYND	
HANNAÐ						VERK NR.	05-123
TEIKNAD						TEIKN. NR.	R- 03
GBG		ÖS		YFIRFARIÐ	DAGS.	NÓV 2005	KVARÐI
RAFLAGNAHÖNNUÐUR						271152-5589	SAMRÆMINGARHÖNNUÐUR
						KT:	ENGINN